


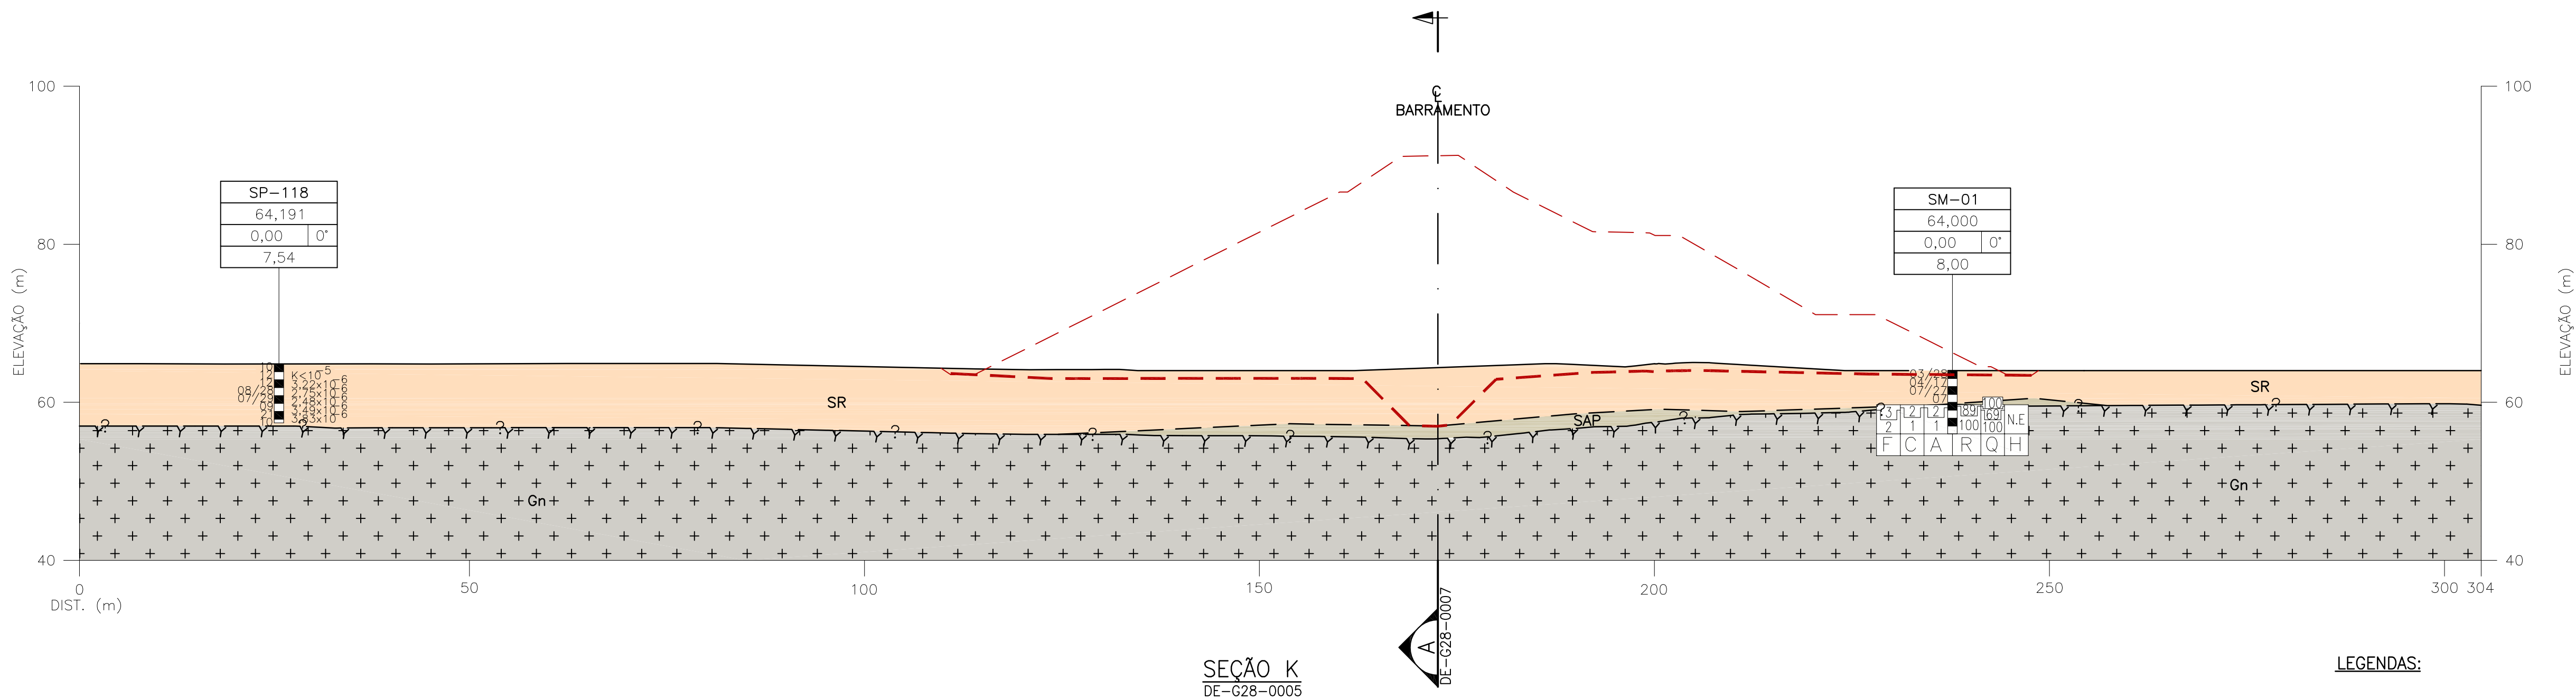

LEGENDAS:


CO	COLÓVIO	Gn+	GNAISSE SÃO
SR	SOLO RESIDUAL	---	CONTATO GEOLÓGICO INFERIDO
SAP	SAPROLITO	- - -	TOPO GNAISSE ALTERADO
Gn+	GNAISSE ALTERADO	- - -	TOPO GNAISSE SÃO
		- - -	FANTASMA DA ESTRUTURA
		- - -	ESCAVAÇÃO/FUNDAÇÃO
		- - -	CUT-OFF

NOTAS:

- 1 - TODAS AS DIMENSÕES E ELEVÇÕES ESTÃO EM METRO, EXCETO ONDE INDICADO
2 - DATUM UTILIZADO: SAD 69

DESENHO DE REFERÊNCIA:

- 1530-IT-B-DE-G28-0005 - LOCAÇÃO DAS SEÇÕES GEOLÓGICO-GEOTÉCNICAS - PLANTA
1530-IT-B-DE-G28-0006 - SEÇÃO GEOLÓGICO-GEOTÉCNICA A - BARRAMENTO
1530-IT-B-DE-G28-0007 - SEÇÃO GEOLÓGICO-GEOTÉCNICA A - BARRAMENTO - CONTINUAÇÃO
1530-IT-B-DE-G28-0008 - SEÇÕES GEOLÓGICO-GEOTÉCNICAS B e C - BARRAGEM DE ENRONCAMENTO E DESCARREGADOR DE FUNDO
1530-IT-B-DE-G28-0009 - SEÇÕES GEOLÓGICO-GEOTÉCNICAS D e E - CASA DE FORÇA E ÁREA DE MONTAGEM
1530-IT-B-DE-G28-0010 - SEÇÕES GEOLÓGICO-GEOTÉCNICAS F e G - TRANSVERSAIS AO BARRAMENTO MD
1530-IT-B-DE-G28-0011 - SEÇÕES GEOLÓGICO-GEOTÉCNICAS H e J - TRANSVERSAIS AO BARRAMENTO MD

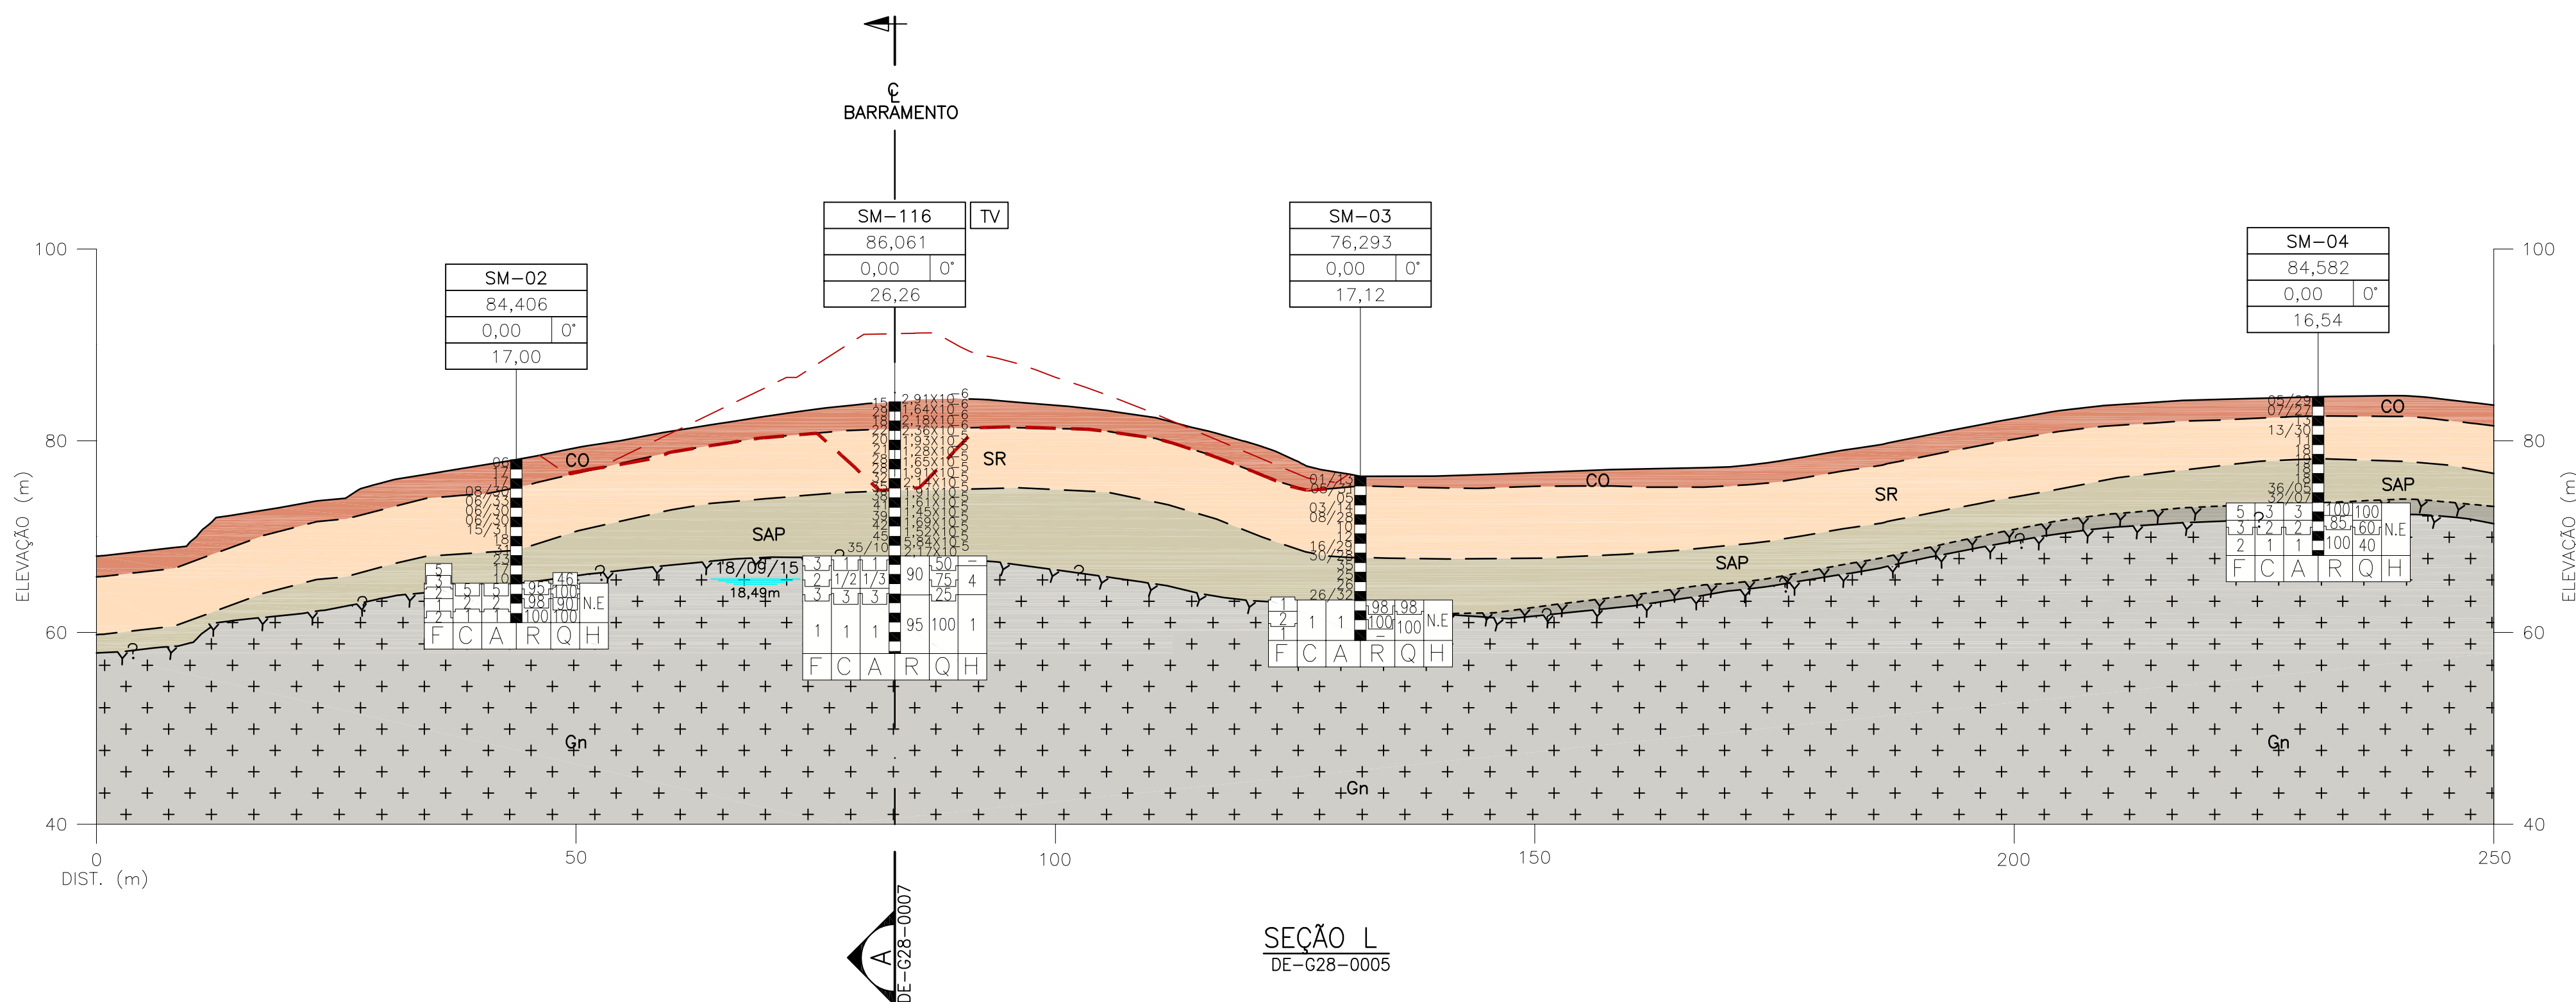

0 5 10 15 20 25 50m
ESCALA - 1:500(A1) / 1:1.000(A3)

1	EMISSION FINAL	LFM	RBF	MAI/16
Nº	DESCRIÇÃO	PREP.	APROV.	DATA

VLB ENGENHARIA



ELABORADO: MAF	VERIFICADO: RBF	APROVADO: CMS	DATA: MAI/16
GERENTE DE PROJETO:	RESPONSÁVEL TÉCNICO:		
ENG. CIVIL: MARCELO KONRATH TURQUETI CREA: 113119/D-PR	ENG. CIVIL: JOSÉ HENRIQUE RODRIGUES LOPES CREA: 12.545/D-MG		



UHE ITAOCARA I

TÍTULO:			PROJETO BÁSICO
			GEOLOGIA
			INVESTIGAÇÕES GEOLÓGICO-GEOTÉCNICAS
			SEÇÕES K E L - TRANSVERSAIS AO BARRAMENTO ME
ESCALA:	DOC. Nº 1530-IT	REV.	1
INDICADA	B-DE-G28-0012	REV.	
FOLHA:	NÚMERO DO CLIENTE		
1/1			

DIREITOS AUTORAIS RESERVADOS - PROIBIDA QUALQUER REPRODUÇÃO SEM AUTORIZAÇÃO EXPRESSA