


FLUXO

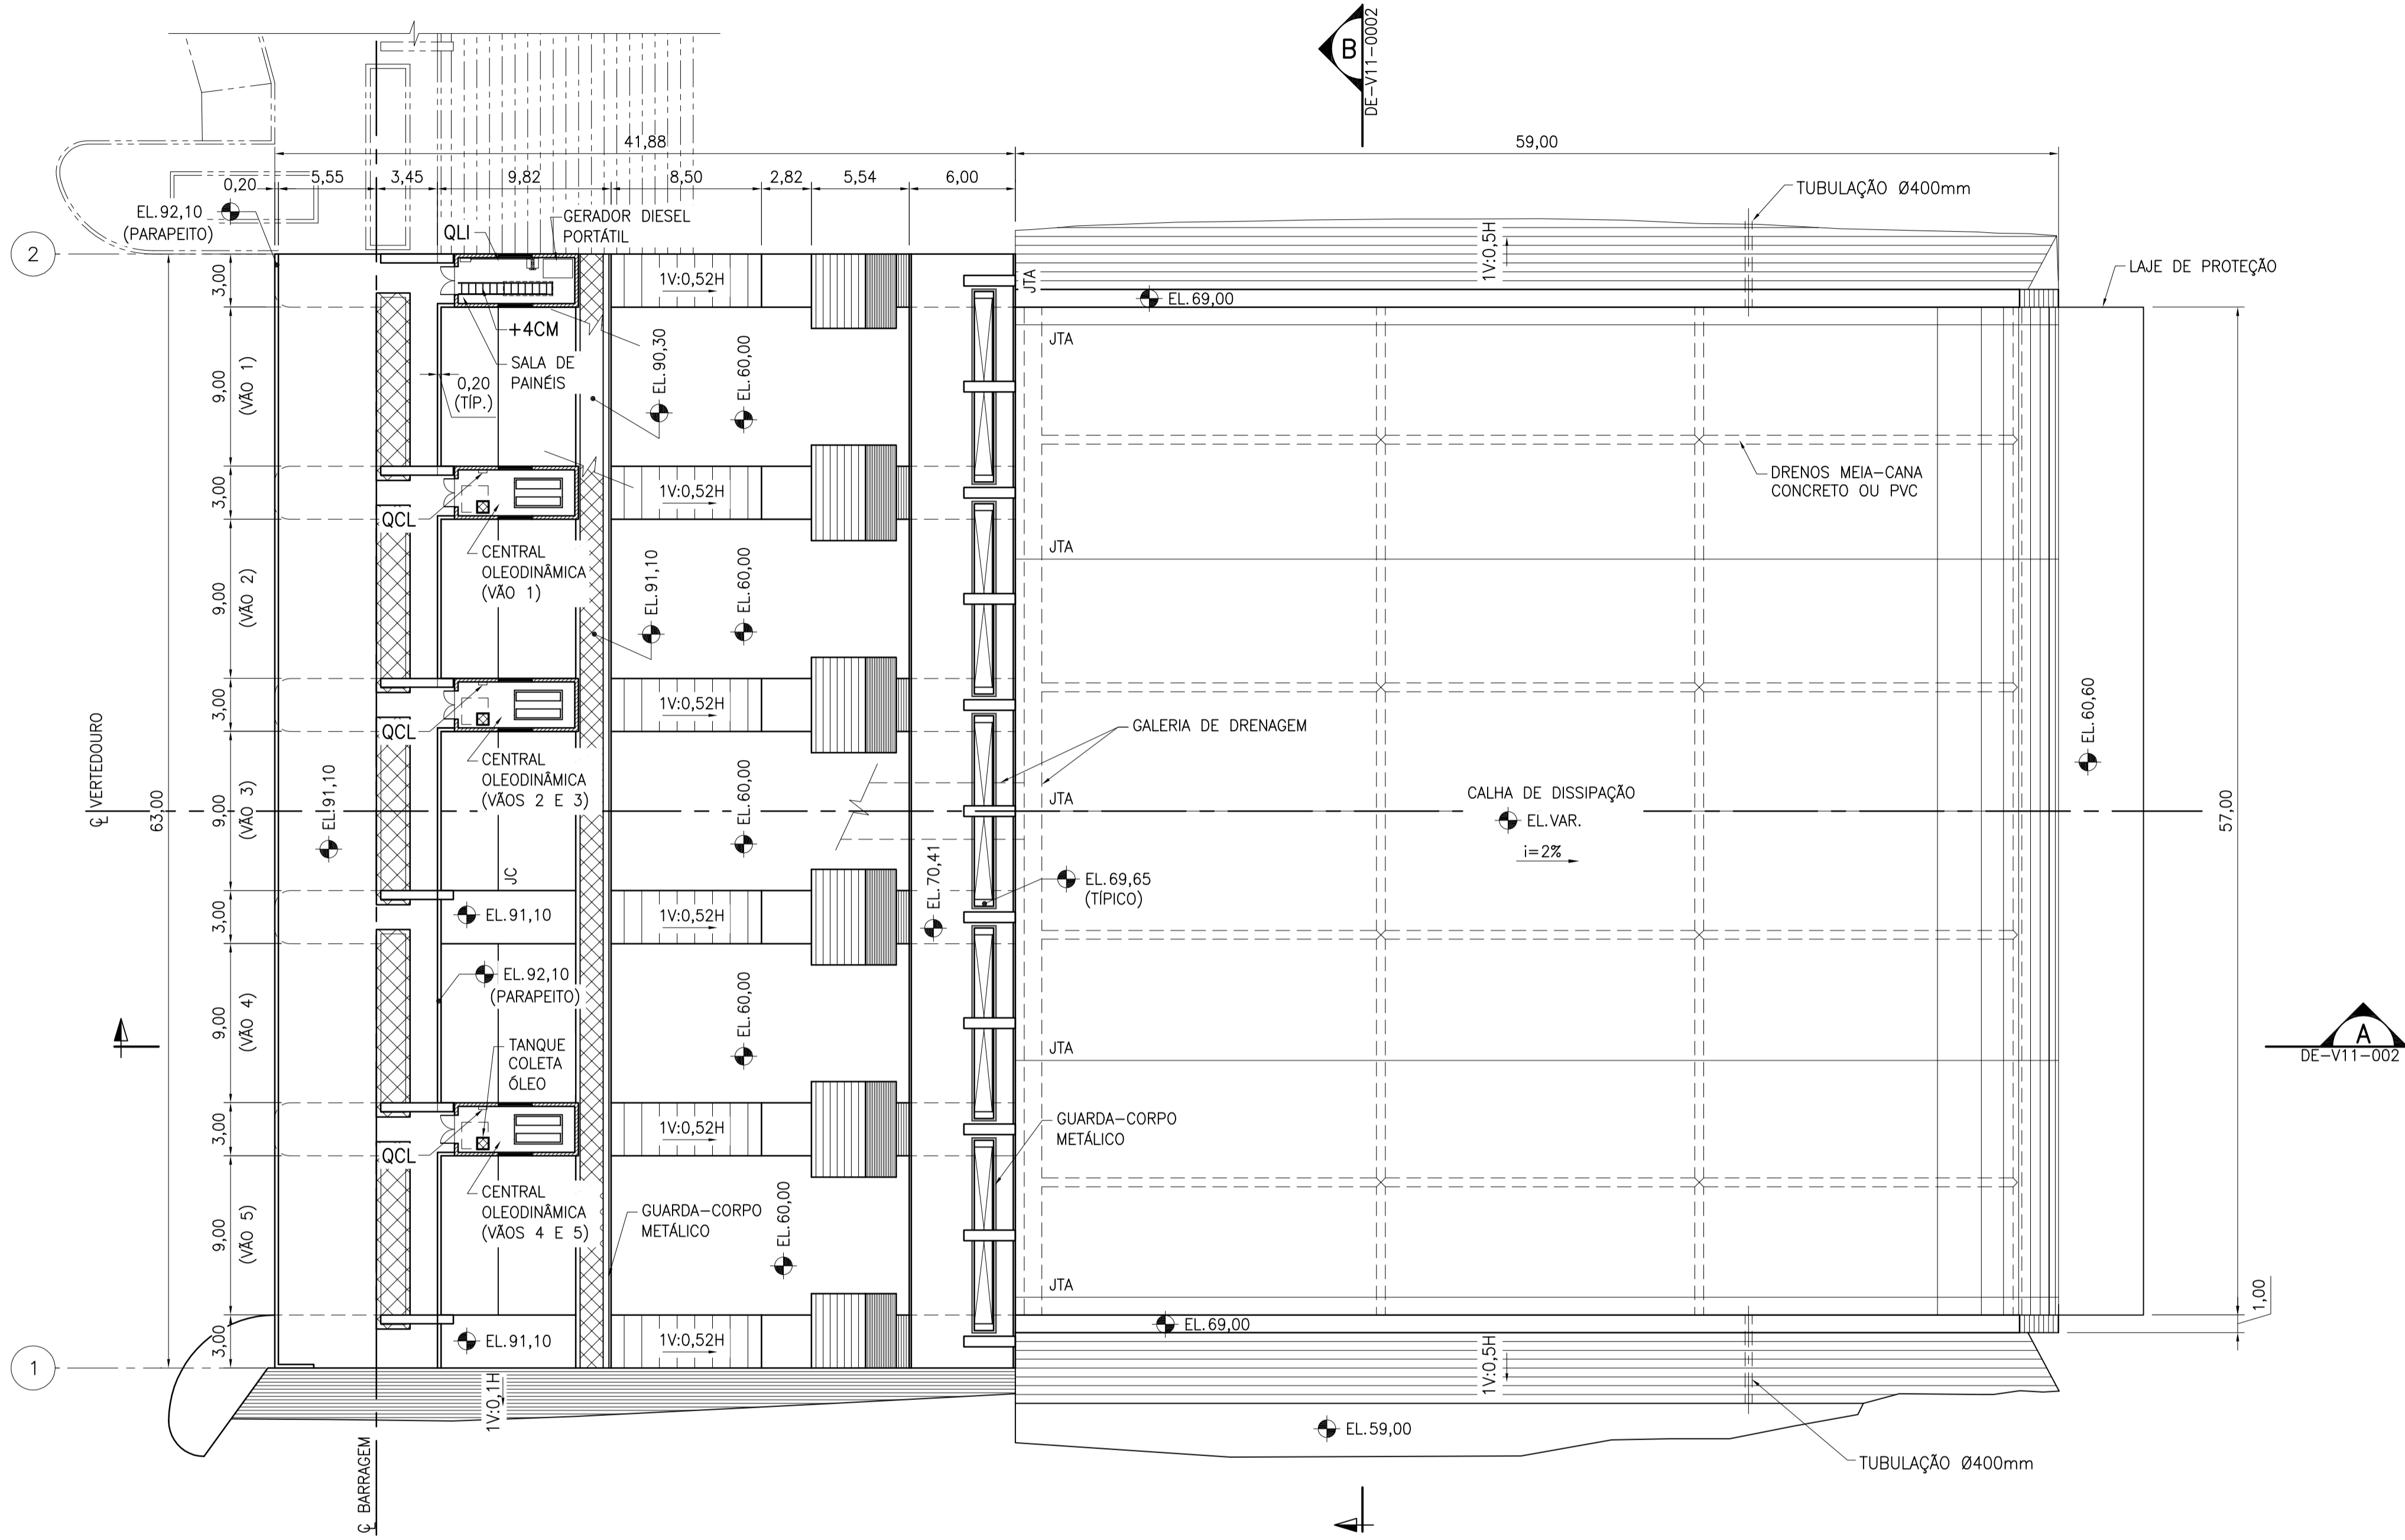

LEGENDA:

- CONCRETO DE 1º ESTÁGIO
- CONCRETO DE 2º ESTÁGIO
- CONCRETO PRÉ-MOLDADO
- CONCRETO MASSA
- ENCHIMENTO

- JTA - JUNTA CONTRAÇÃO
- JC - JUNTA CONSTRUÇÃO

LEGENDA DE PAINÉIS ELÉTRICOS:

- +4CM - QUADRO DE SERVIÇOS AUXILIARES EM CORRENTE ALTERNADA DO VERTEDOURO E TOMADA DE ÁGUA
- QLI - QUADRO DE ILUMINAÇÃO E TOMADAS DO VERTEDOURO E TOMADA DE ÁGUA
- QCL - QUADRO DE COMANDO LOCAL COMPORTAS SEGMENTO

NOTAS:

1 - TODAS AS DIMENSÕES E ELEVAÇÕES ESTÃO EM METRO.

0	EMISSÃO FINAL	LFM	MKT	MAJ/16
Nº	DESCRIÇÃO	PREP.	APROV.	DATA

V L B E N G E N H A R I A



ELABORADO: JZS	VERIFICADO: MFB	APROVADO: MKT	DATA: MAJ/16
GERENTE DE PROJETO:		RESPONSÁVEL TÉCNICO: <i>JHP</i>	
ENG. CIVIL: MARCELO KONRATH TURQUETI CREA: 113119/D-PR		ENG. CIVIL: JOSÉ HENRIQUE RODRIGUES LOPES CREA: 12.545/D-MG	



UHE ITAOCARA I

TÍTULO:
PROJETO BÁSICO
 Descarregador de Fundo
 Arranjo
 Planta

ESCALA: INDICADA	DOC. Nº 1530-IT B-DE-V11-0001	REV. 0
FOLHA: 1 DE 2	NÚMERO DO CLIENTE	REV.

PLANTA
ESC. 1:250