




PLANTA
S/ESCALA

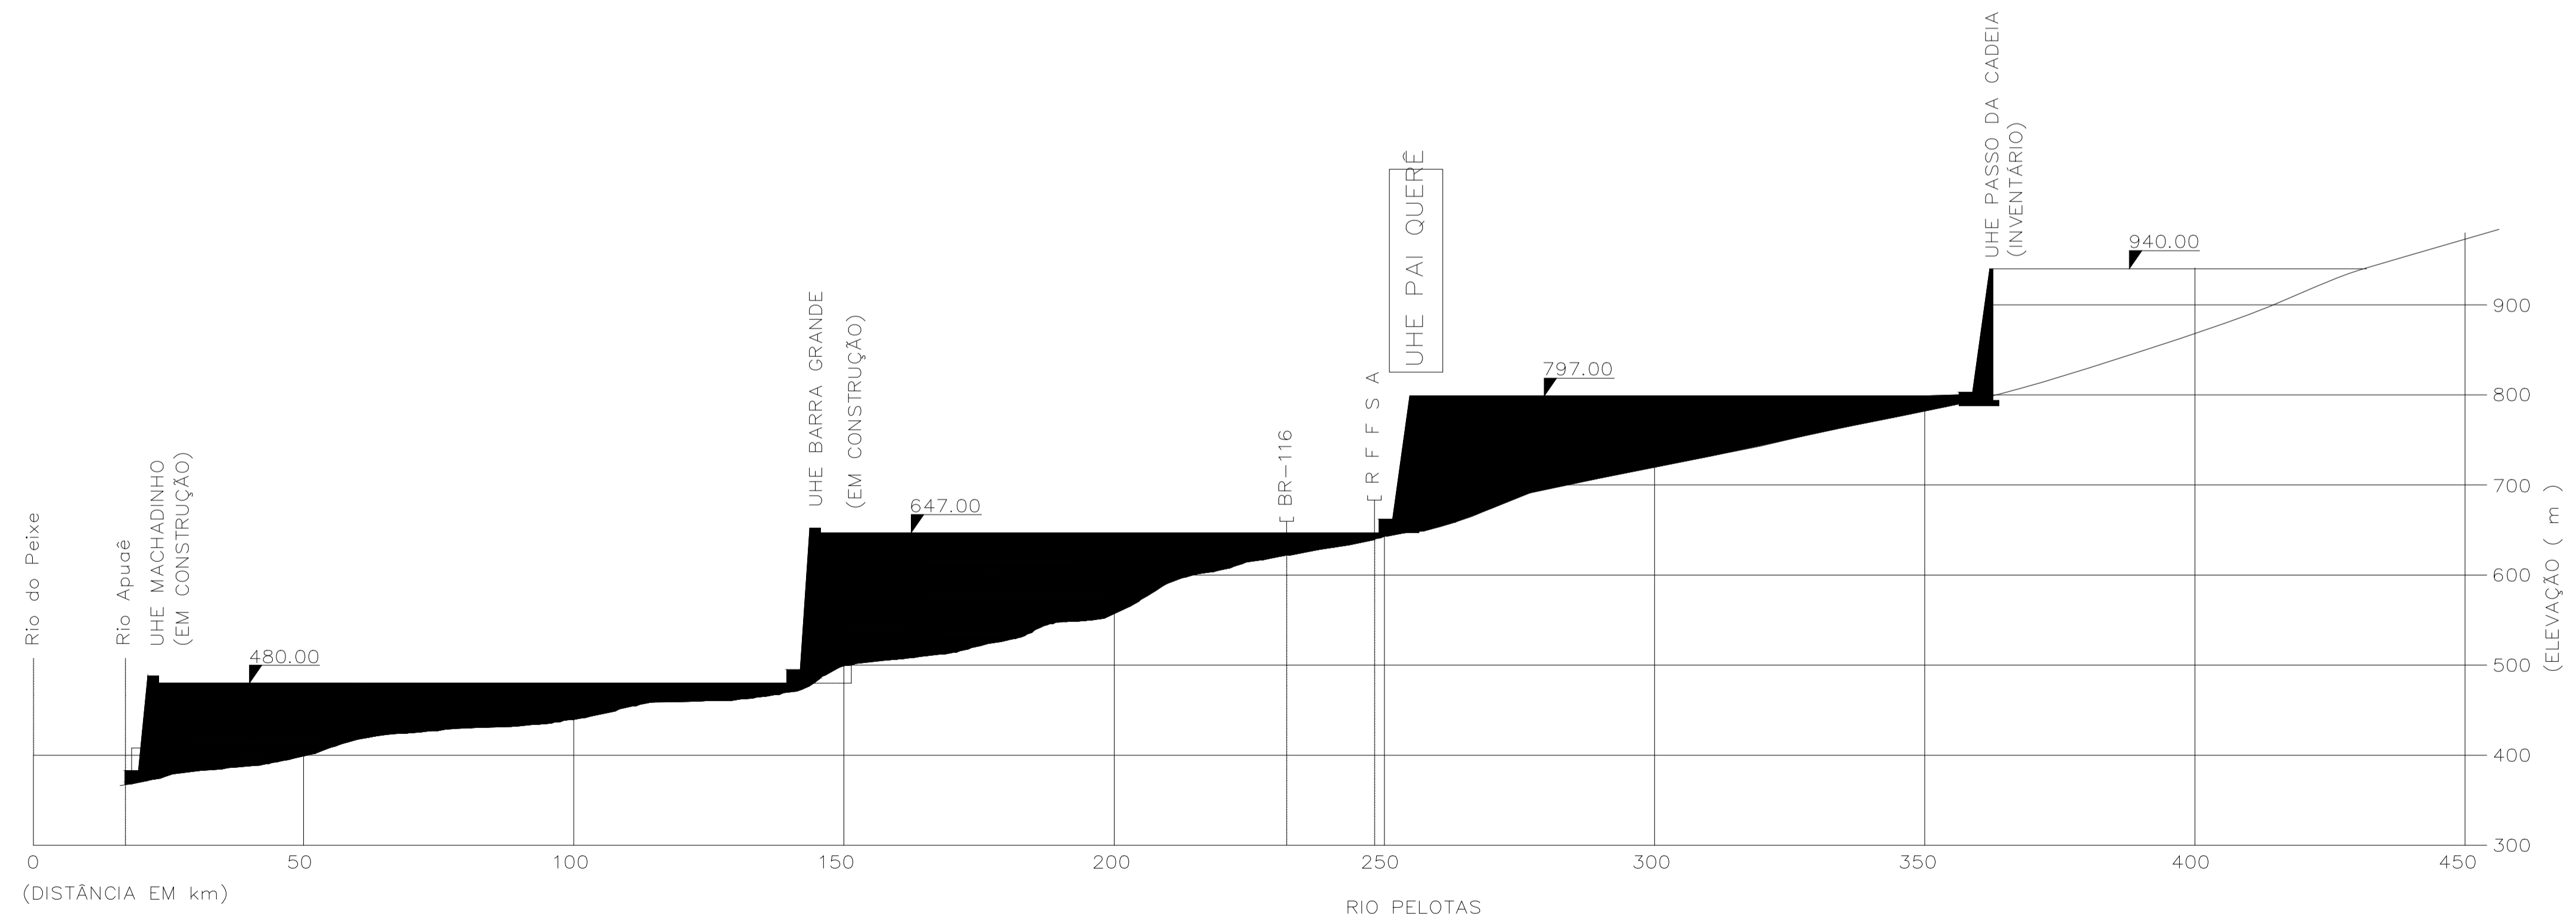

PERFIL
S/ESCALA

LEGENDA

- USINAS EM CONSTRUÇÃO
- EM ESTUDOS DE VIABILIDADE
- INVENTÁRIO

DESENHOS DE REFERÊNCIA

NOTAS

REV.	DATA	NATUREZA DA REVISÃO	ELAB.	VERIF.	APROV.
CLIENTE		DESENVIX		ENGEVIX	
EMPRENDIMENTO UHE PAI QUERÊ – ESTUDOS DE VIABILIDADE					
ÁREA GERAL					
TÍTULO APROVEITAMENTOS DO RIO PELOTAS DIVISÃO DE QUEDAS					
ELAB.	G.M.	VERIF.	MK	APROV.	AMF
				R. TEC.	J.A.S.
				ESCALA	INDICADA
				FOLHA	21.207-4
Nº DO CLIENTE		Nº ENGEVIX		REVISÃO	
-		8609-US-10-A1-0003		A	