


SEÇÃO TÍPICA DA BARRAGEM
1:1250

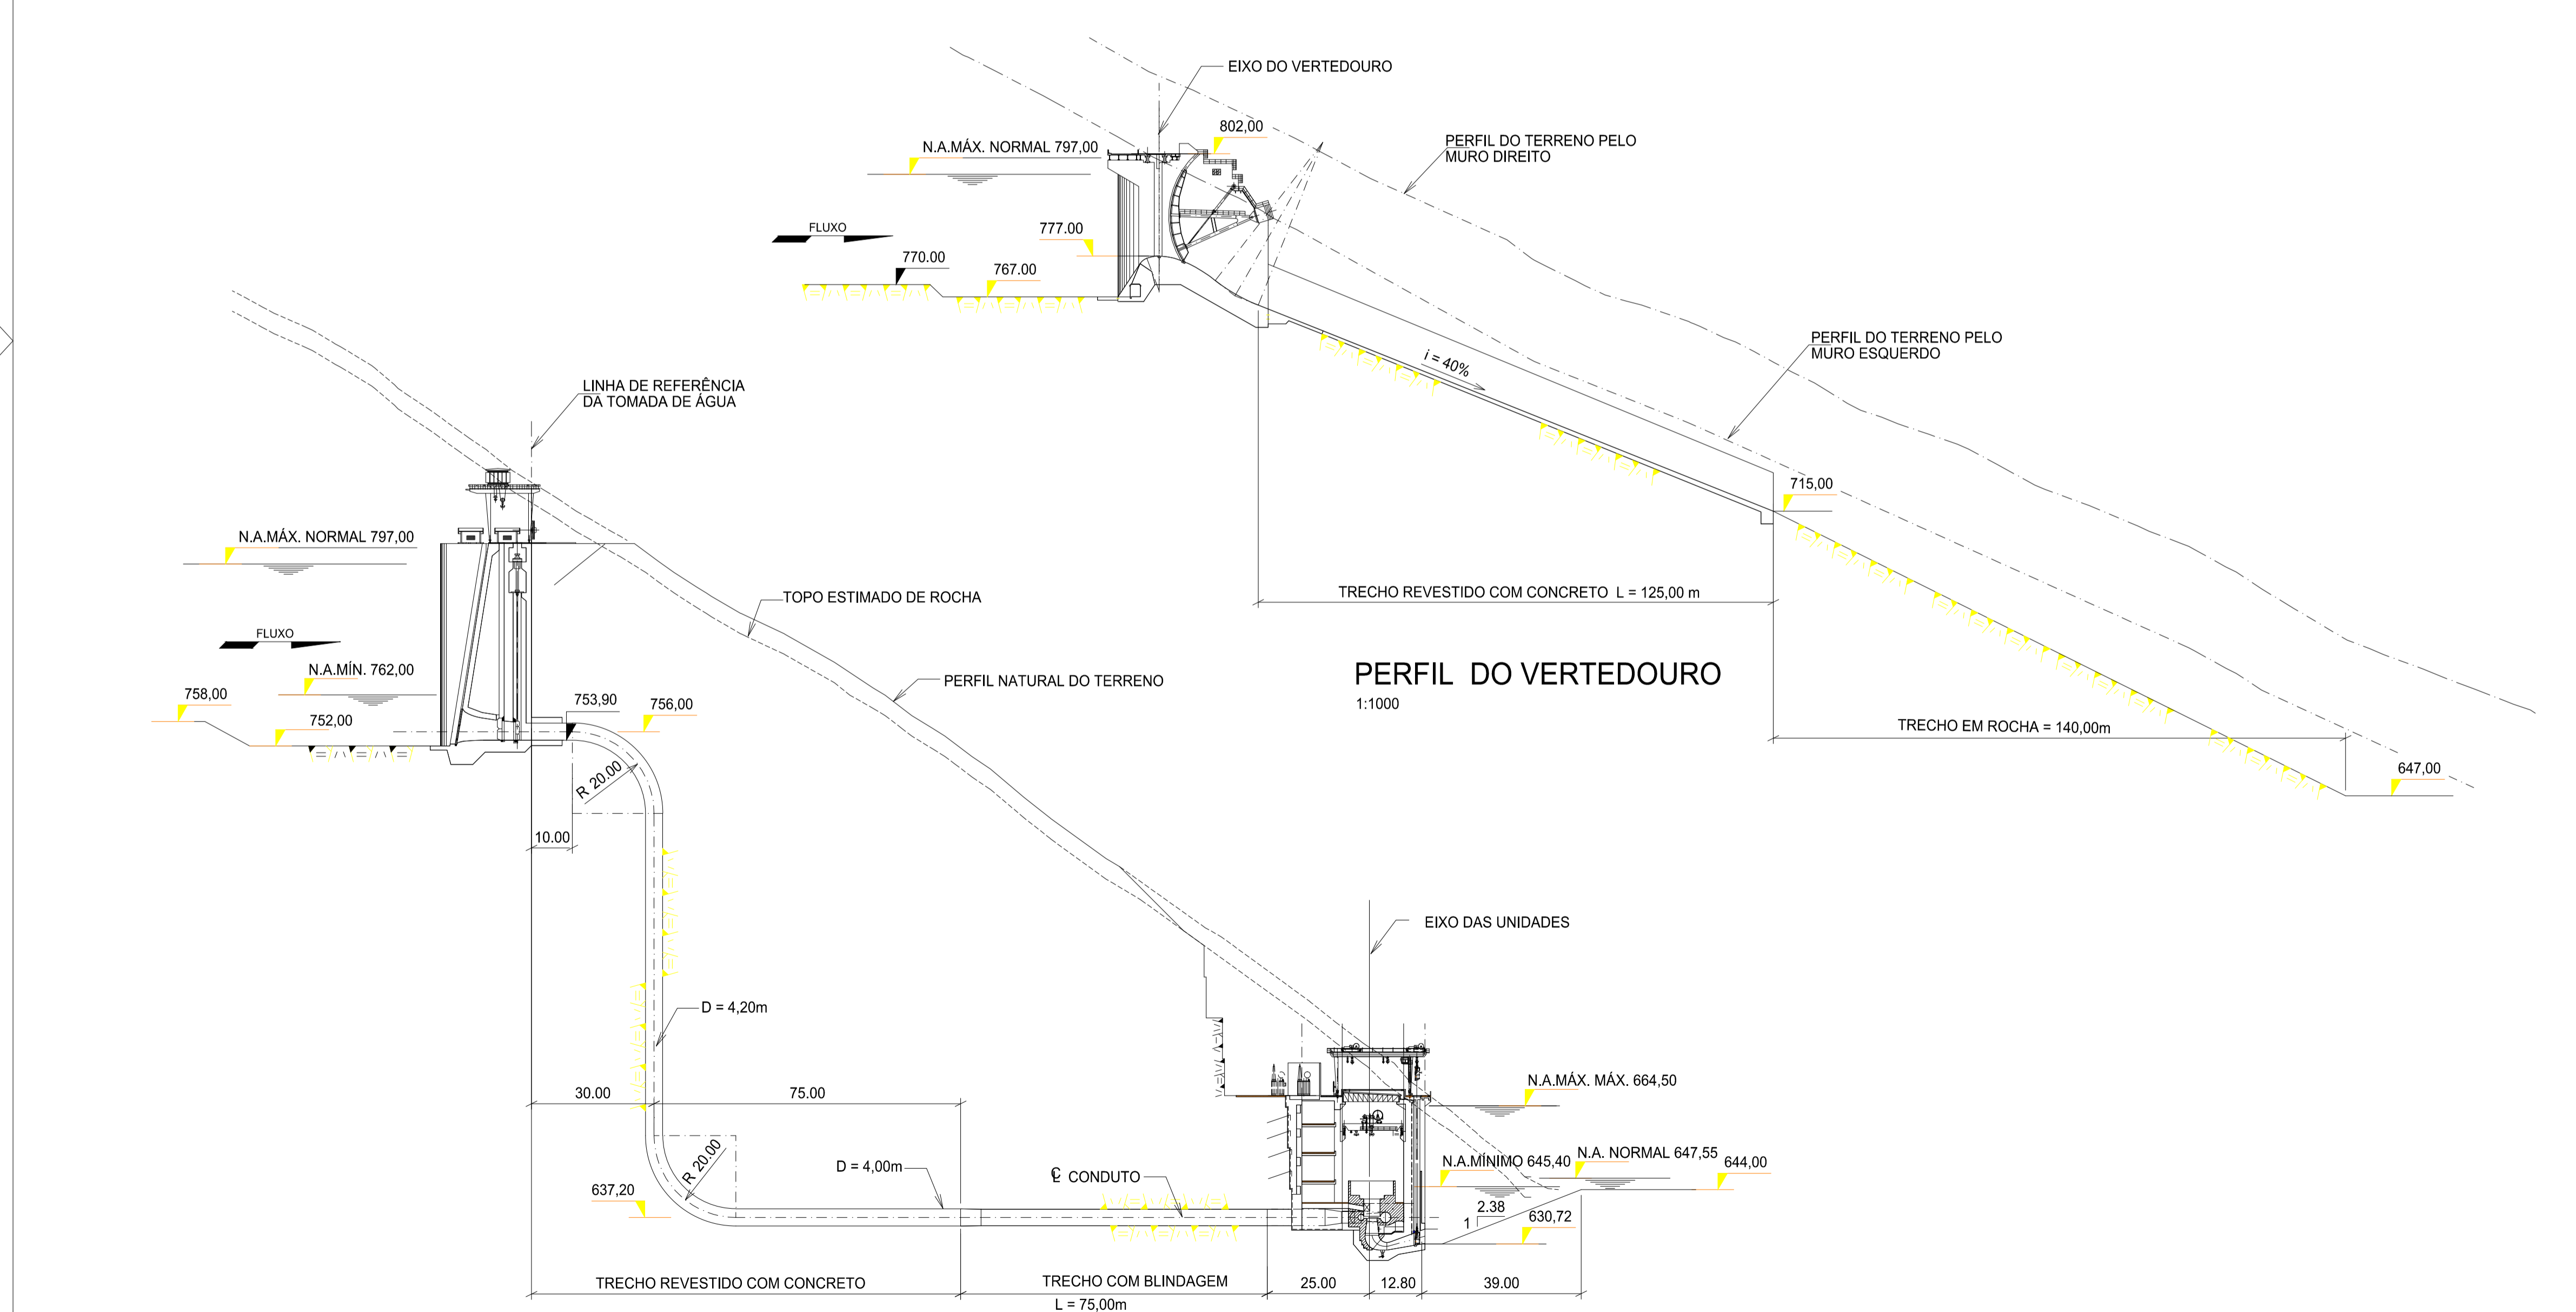

PERFIL DO VERTEDOURO
1:1000

PERFIL DO CIRCUITO HIDRÁULICO DE GERAÇÃO
TÚNEL FORÇADO Nº 01
1:1000

LEGENDA

DESENHOS DE REFERÊNCIA

DES. Nº 8609-US-30-A1-0012 - ARRANJO SELECIONADO - PLANTA GERAL DAS ESTRUTURAS
DES. Nº 8609-BP-30-A1-0002 - BARRAGEM DE ENROCAMENTO COM FACE DE CONCRETO
SEÇÕES E DETALHES

NOTAS

1 - DIMENSÕES E ELEVAÇÕES EM METRO, EXECETO ONDE INDICADO

REV.	DATA	NATUREZA DA REVISÃO	ELAB.	VERIF.	APROV.
CLIENTE					
EMPRESAMENTO					
UHE PAI QUERÊ - ESTUDOS DE VIABILIDADE					
ÁREA					
CIVIL					
TÍTULO					
ARRANJO SELECIONADO SEÇÕES E PERFIS DAS ESTRUTURAS - FL. 1/2					
ELAB.	GM	VERIF.	MK	APROV.	R. TEC.
				AMF	J.A.S.
CÓDIGO DOS DESCRITORES			DATA	ESCALA	CREA Nº
			MAI / 2001	INDICADA	21.207-4
Nº DO CLIENTE			Nº ENGEVIX	REVISÃO	
			8609-US-30-A1-0013	A	