



PLANTA
1:750

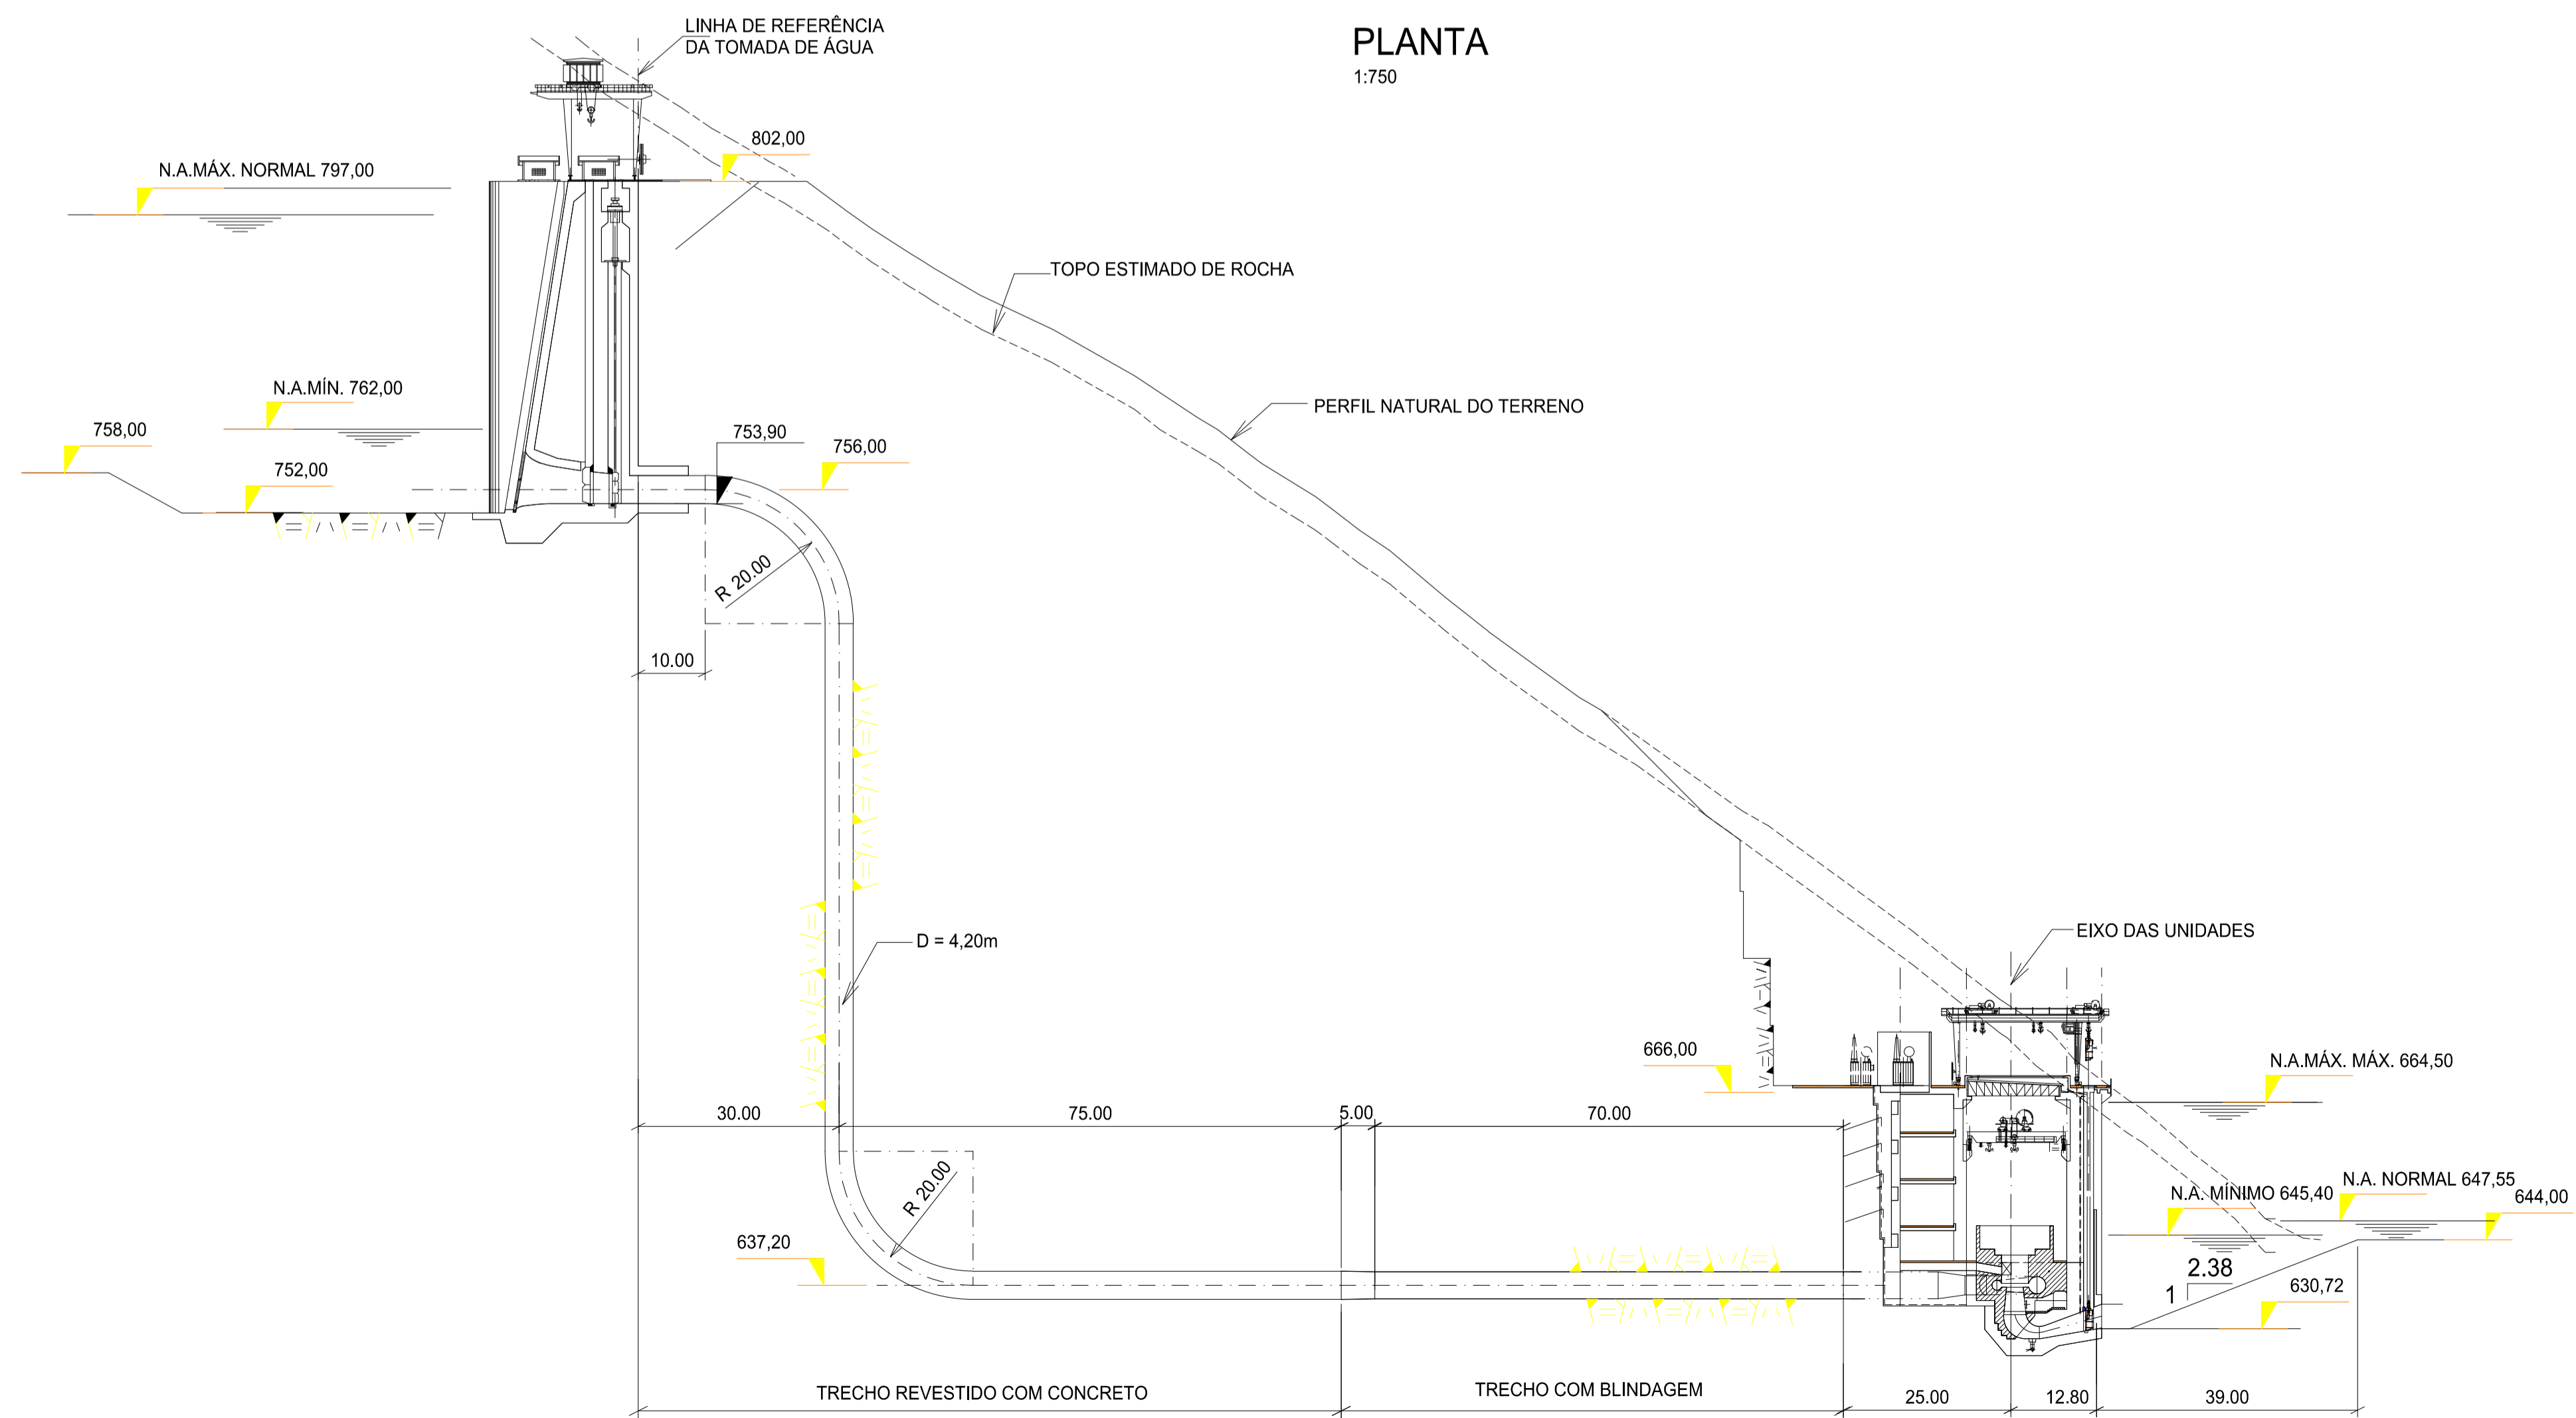

PERFIL DO CIRCUITO HIDRÁULICO DE GERAÇÃO
TUNEL FORÇADO Nº 02
1:750

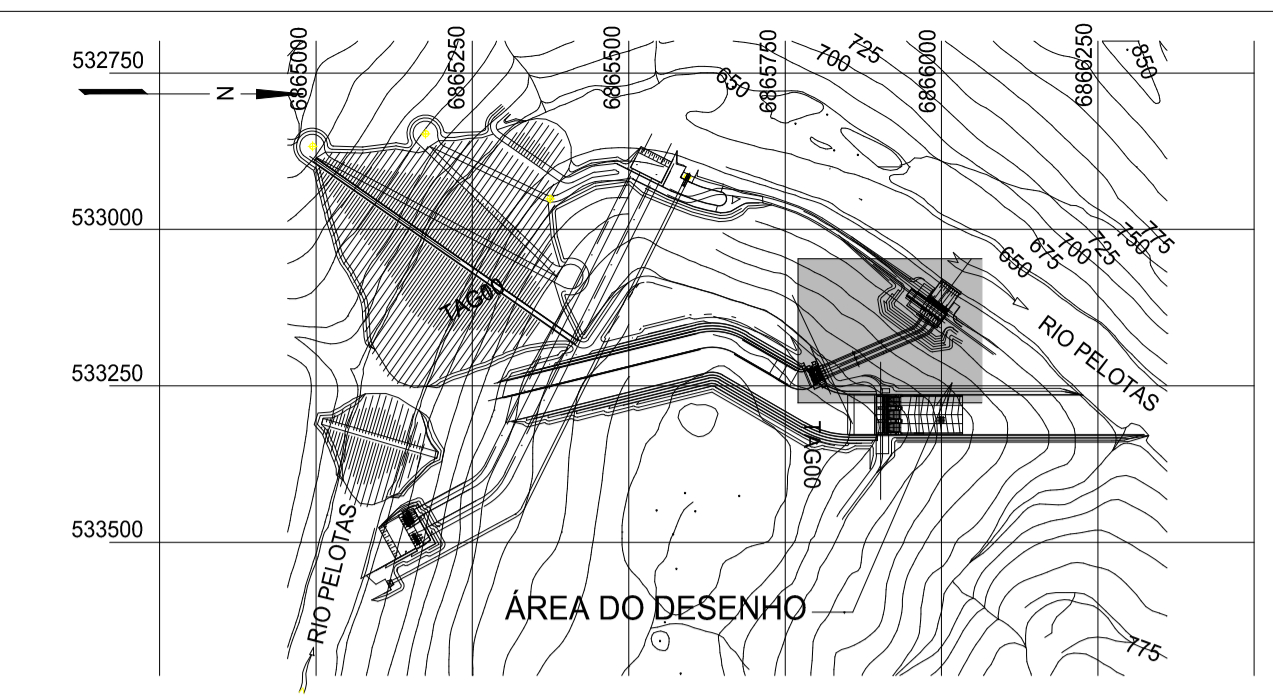

LEGENDA

DESENHOS DE REFERÊNCIA

DES. Nº 8609-US-30-A1-0012 - ARRANJO SELECIONADO - PLANTA GERAL DAS ESTRUTURAS

NOTAS

REV.	DATA	NATUREZA DA REVISÃO	ELAB.	VERIF.	APROV.				
CLIENTE	DESENVIX		ENGEVIX						
EMPRESAMENTO	UHE PAI QUERÊ - ESTUDOS DE VIABILIDADE								
ÁREA	CIVIL								
TÍTULO	CIRCUITO HIDRÁULICO DE GERAÇÃO PLANTA E PERFIL								
ELAB.	GM	VERIF.	MK	APROV.	AMF	R. T. C.	J. A. S.	CREA Nº	21.207-4
CÓDIGO DOS DESCRITORES		DATA		MAI/2001		ESCALA		INDICADA	
FOLHA		Nº DO CLIENTE		Nº ENGEVIX		8609-US-30-A1-0015		REVISÃO	
								A	