



ENCHENTES DE PROJETO DO VERTEDOIRO

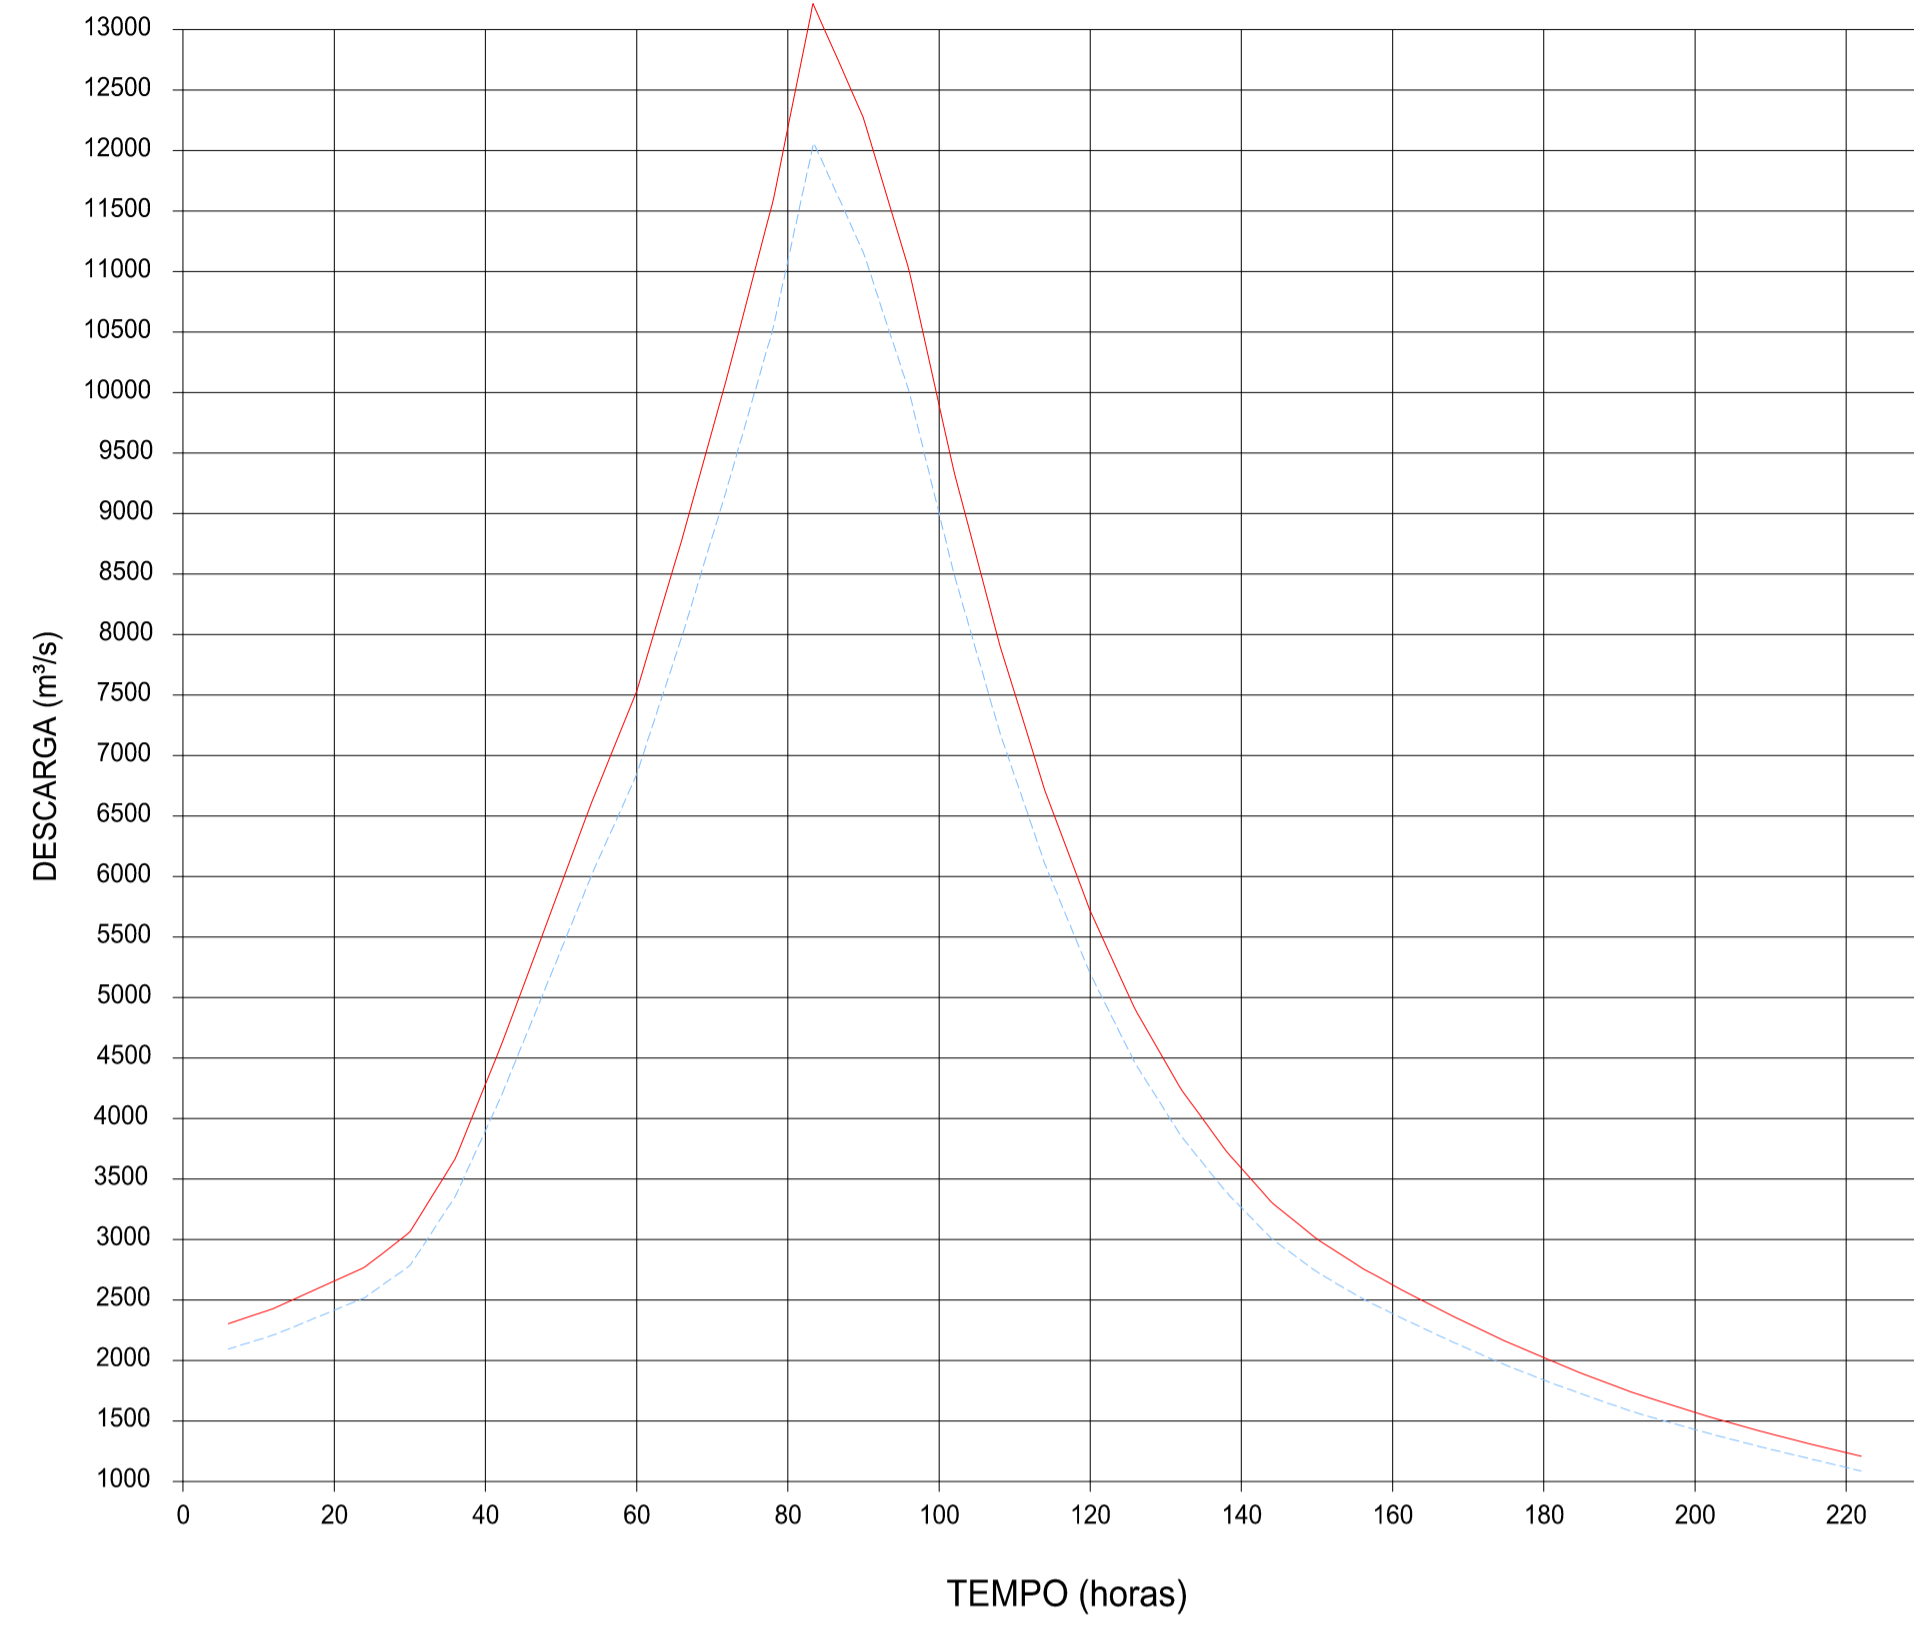

— CHEIA MÁXIMA PROVÁVEL
 - - - CHEIA DECAMILENAR

PRECIPITAÇÃO MÁXIMA PROVÁVEL (PMP)

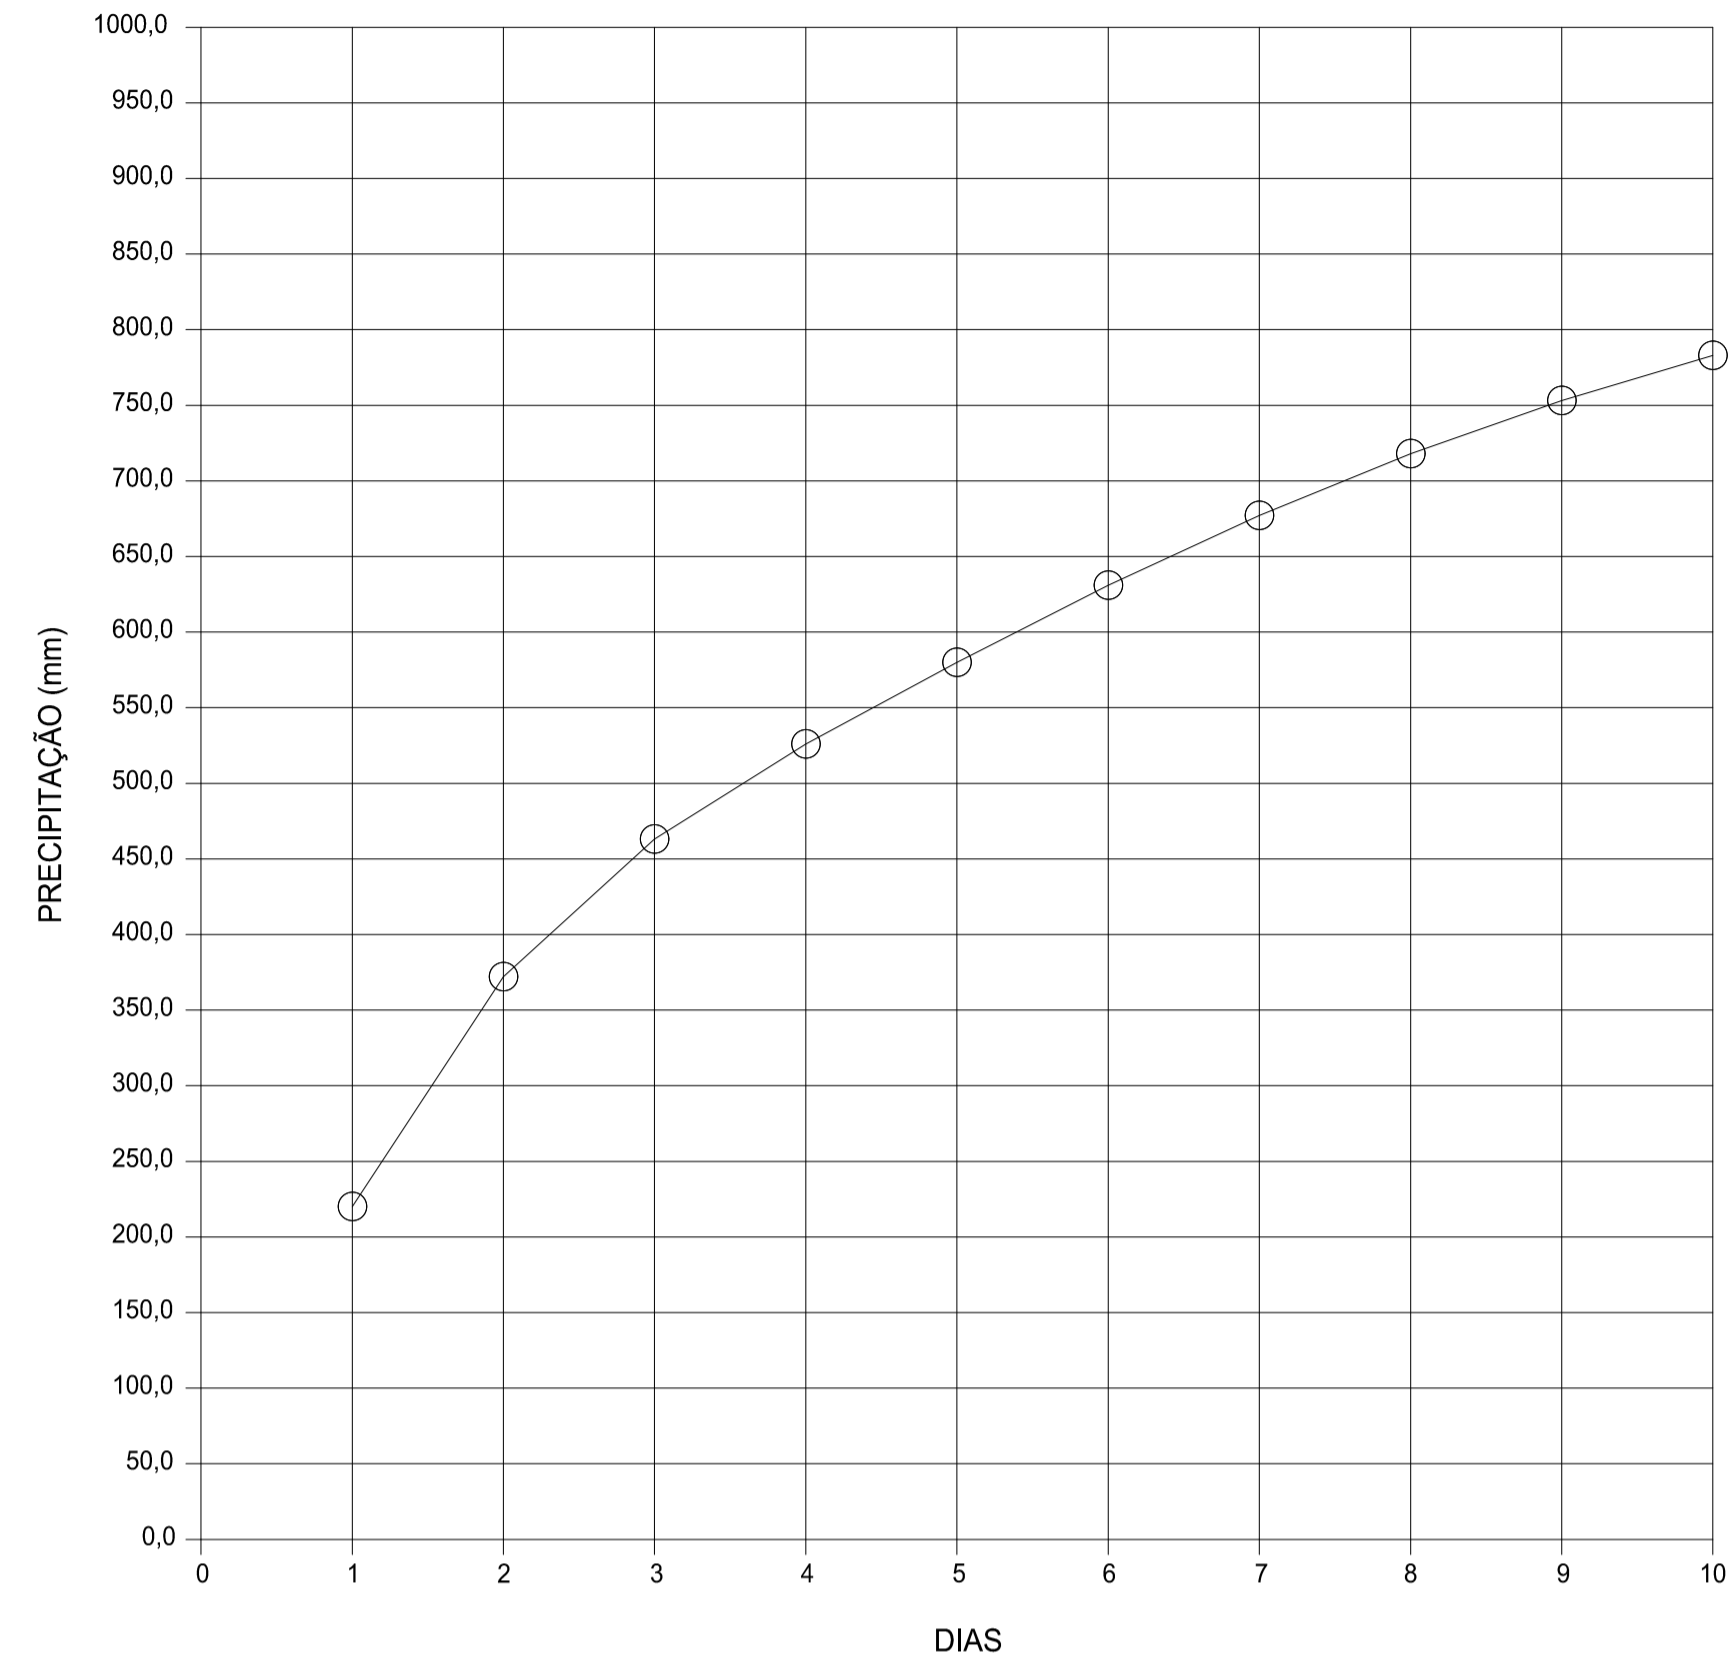

PRECIPITAÇÃO (mm)

DIAS


LEGENDA

DESENHOS DE REFERÊNCIA


DES. Nº 1600/EV-PQ-A3-004 - UHE PAI QUERÊ - ESTUDO DE VIABILIDADE - CHEIAS DE PROJETO E TRANSPORTE SÓLIDO - RTK CONSULTORIA

NOTAS

CURVAS DURAÇÃO X ÁREA X INTENSIDADE DE CHUVA

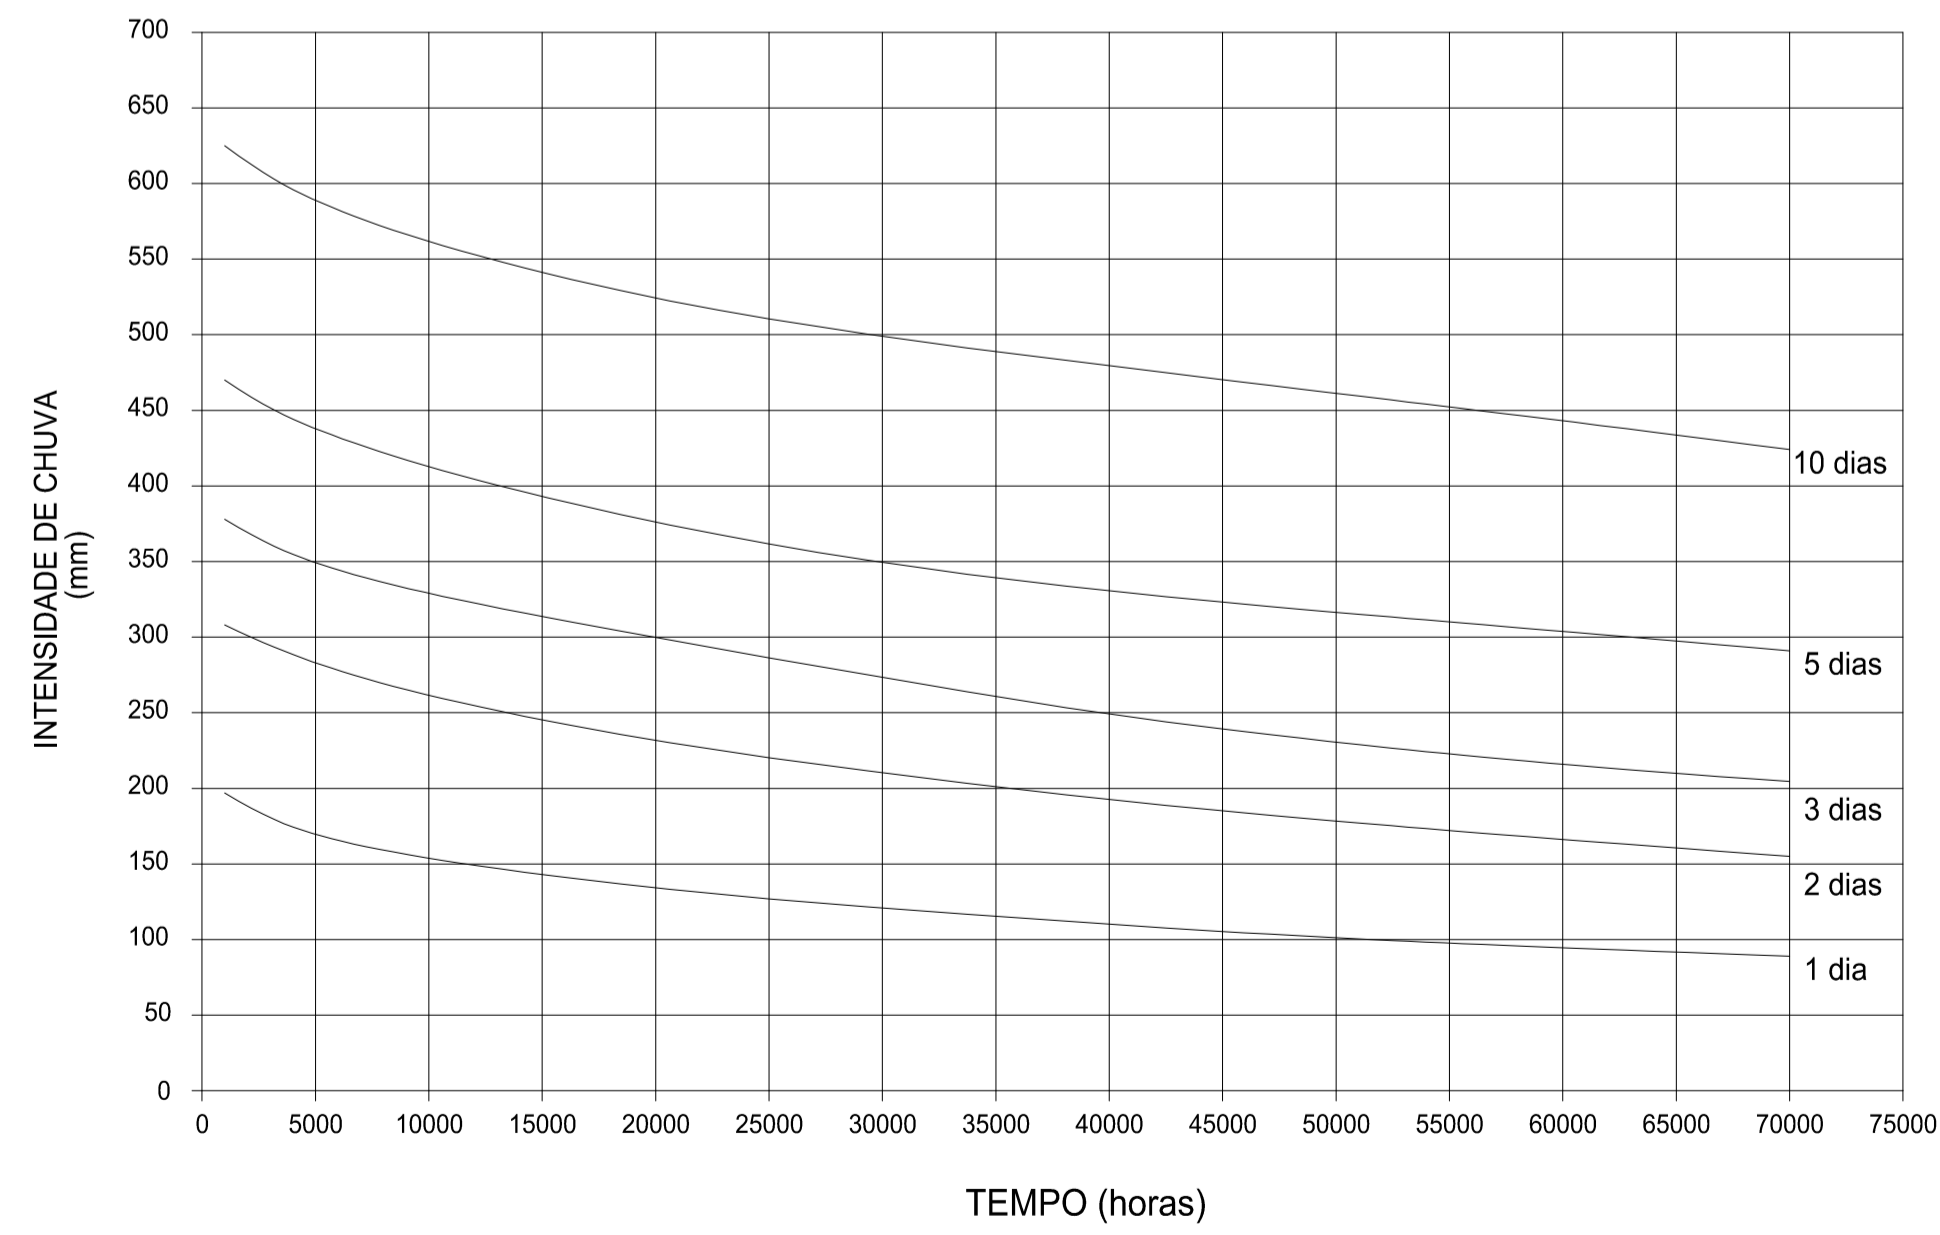

ESTAÇÃO HIDROSEDIMENTOMÉTRICA DO RIO PELOTAS EM PASSO SOCORRO RELAÇÃO DESCARGA LÍQUIDA X DESCARGA SÓLIDA

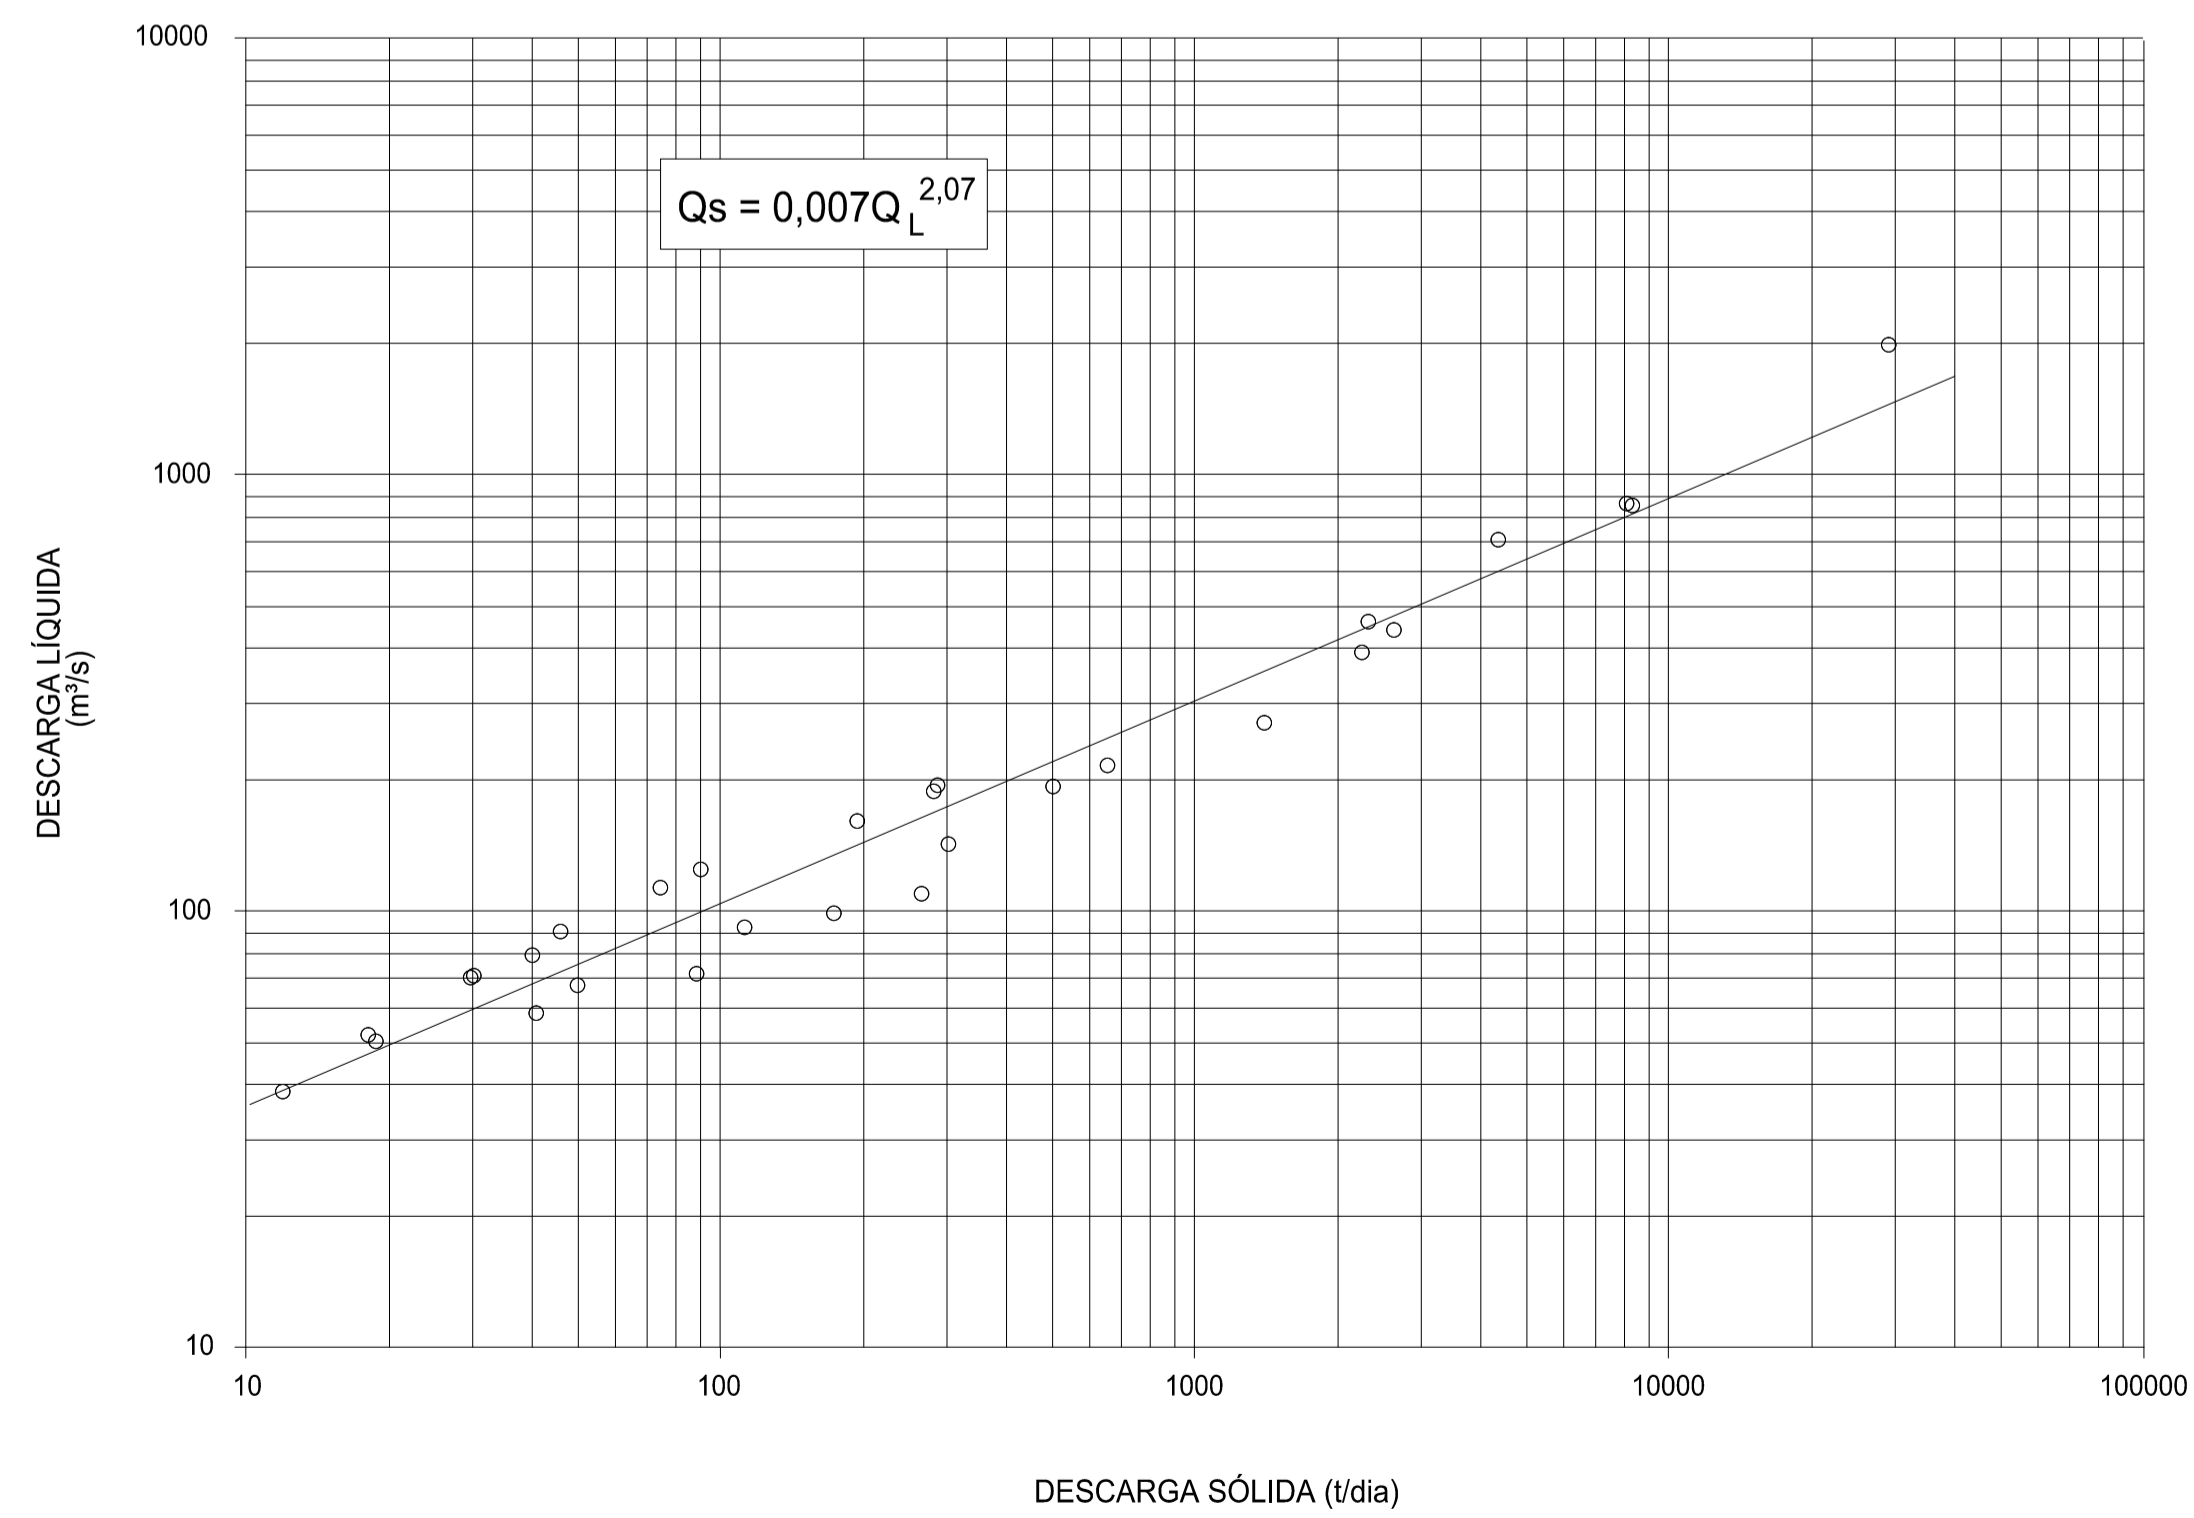

$$Q_s = 0,007Q_L^{2,07}$$

REV.	DATA	NATUREZA DA REVISÃO	ELAB.	VERIF.	APROV.	
CLIENTE						
DESENVIX			ENGEVIX			
EMPRESAMENTO						
UHE PAI QUERÊ - ESTUDOS DE VIABILIDADE						
ÁREA						
CIVIL						
TÍTULO						
CHEIAS DE PROJETO E TRANSPORTE SÓLIDO						
ELAB.	GM	VERIF.	MK	APROV.	R. TEC.	CREA Nº
				AMF	J.A.S.	21.207-4
CÓDIGO DOS DESCRITORES			DATA	ESCALA	FOLHA	
-			MAI / 2001	SEM ESCALA		
Nº DO CLIENTE			Nº ENGEVIX		REVISÃO	
			8609-US-3H-A1-0005		A	