




CURVAS DE DESCARGA NA SEÇÃO 05

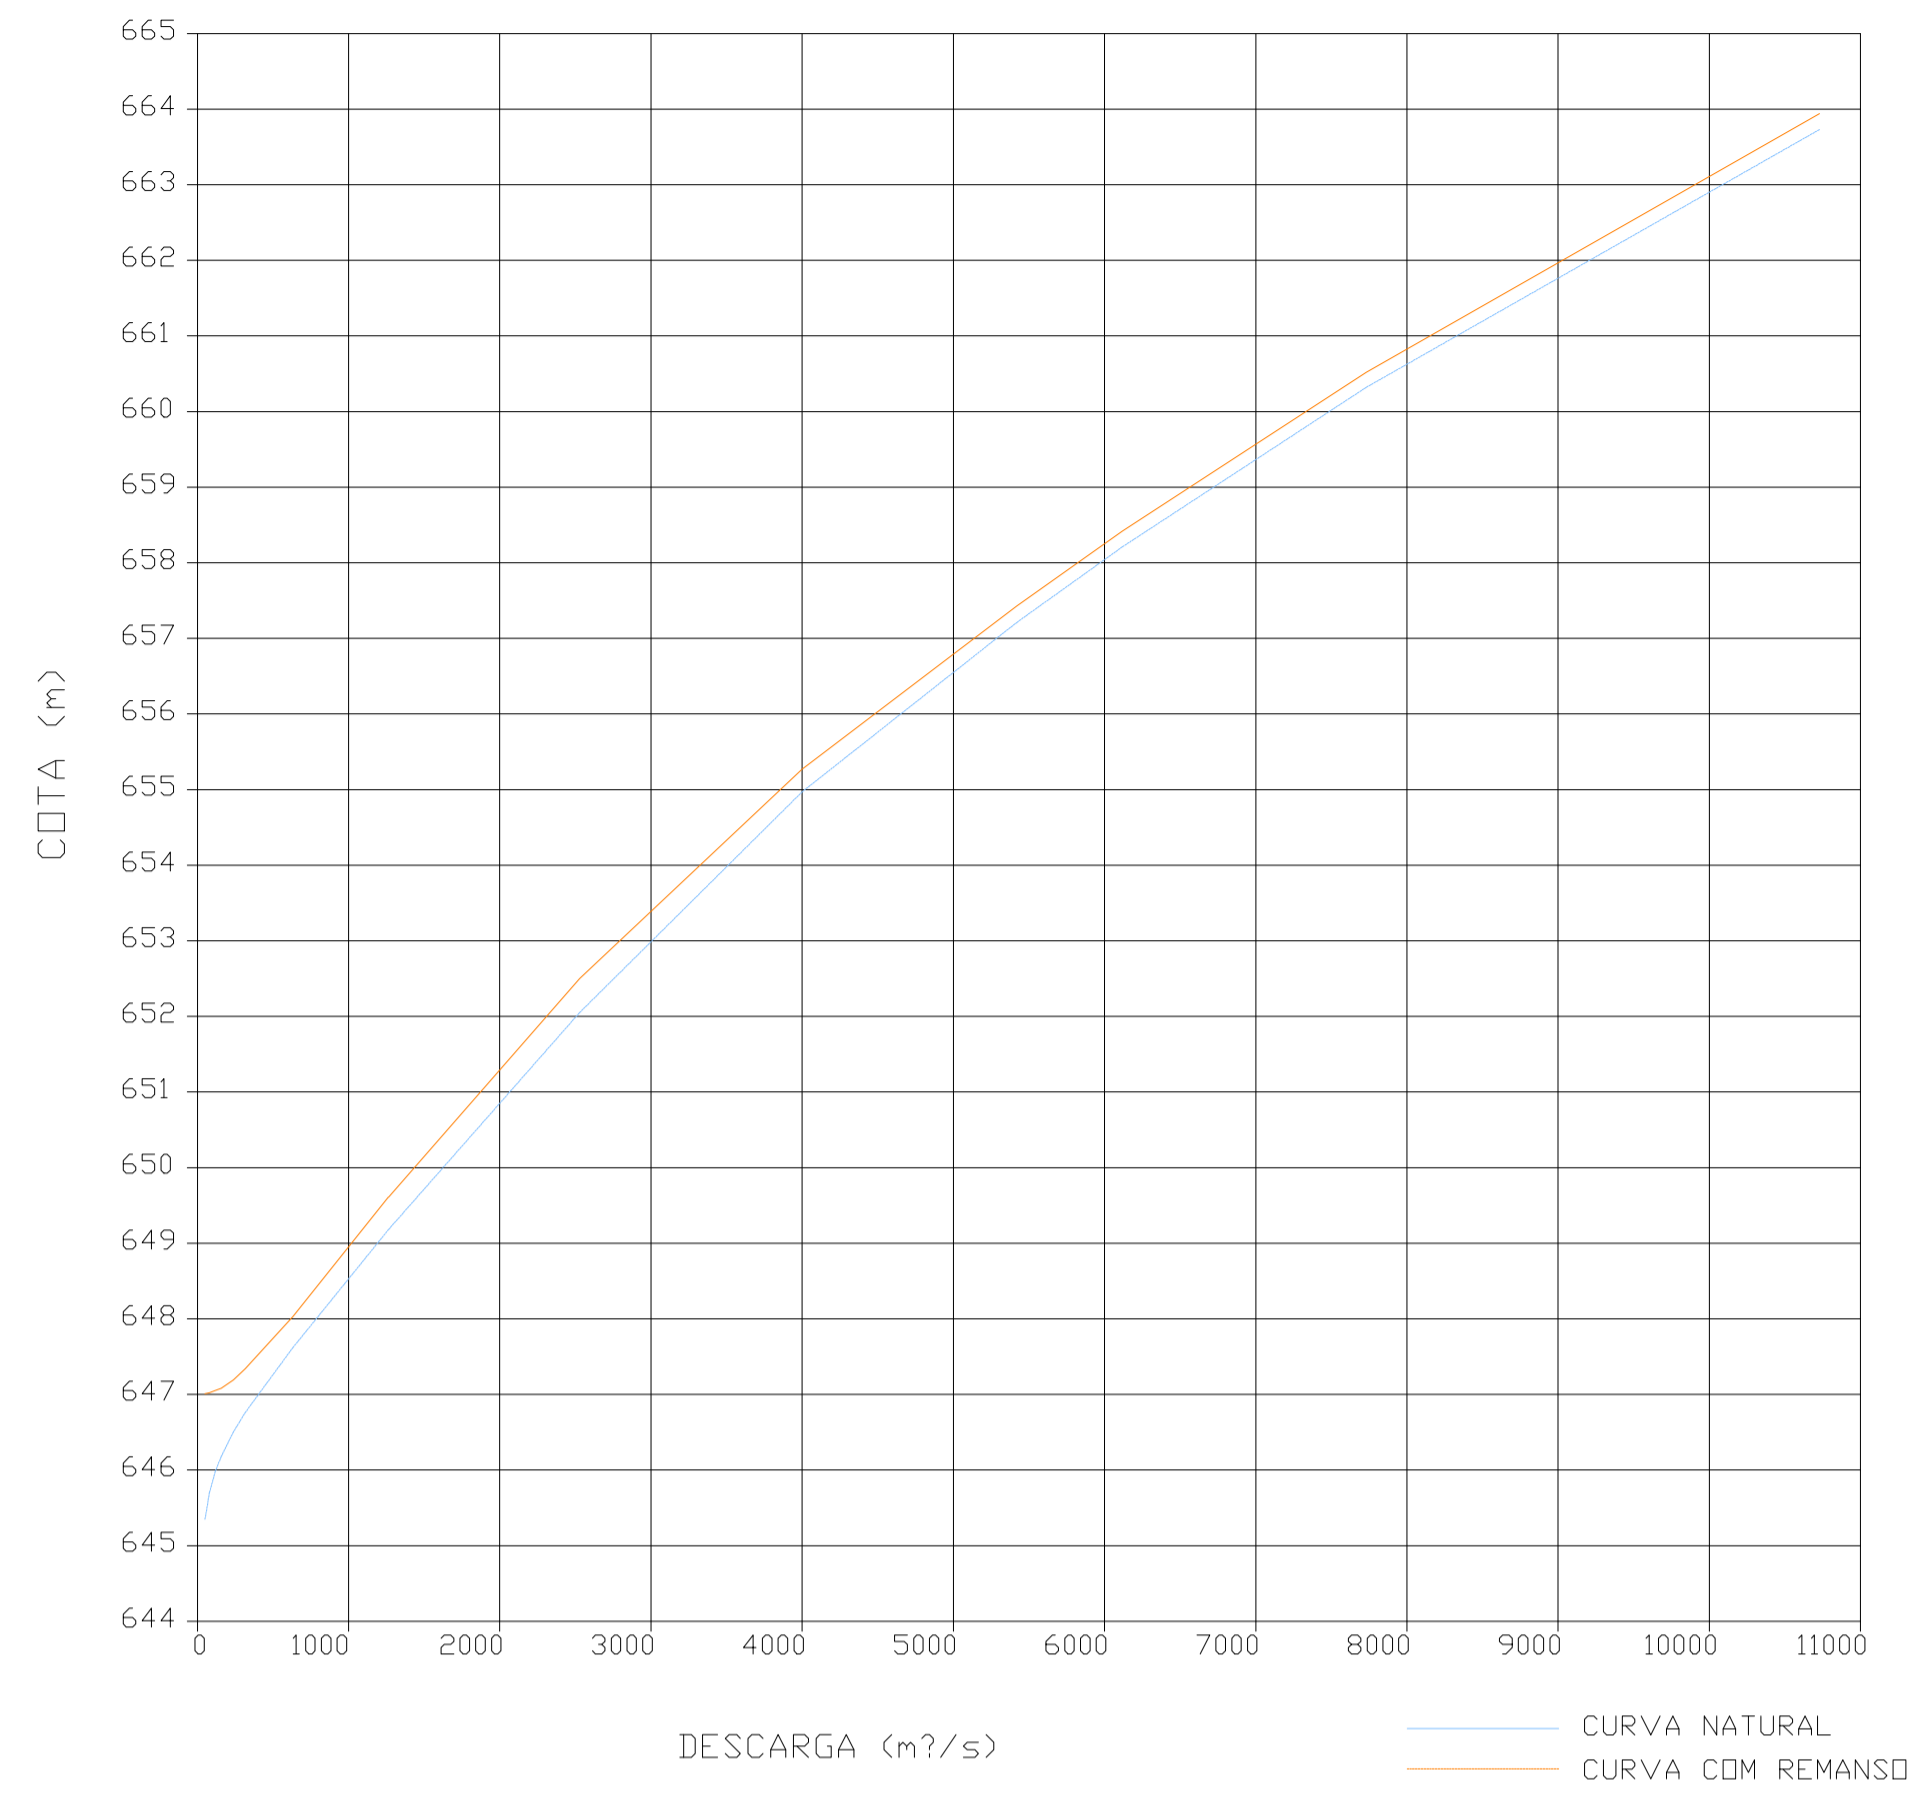


CURVAS DE DESCARGA NA SEÇÃO 06

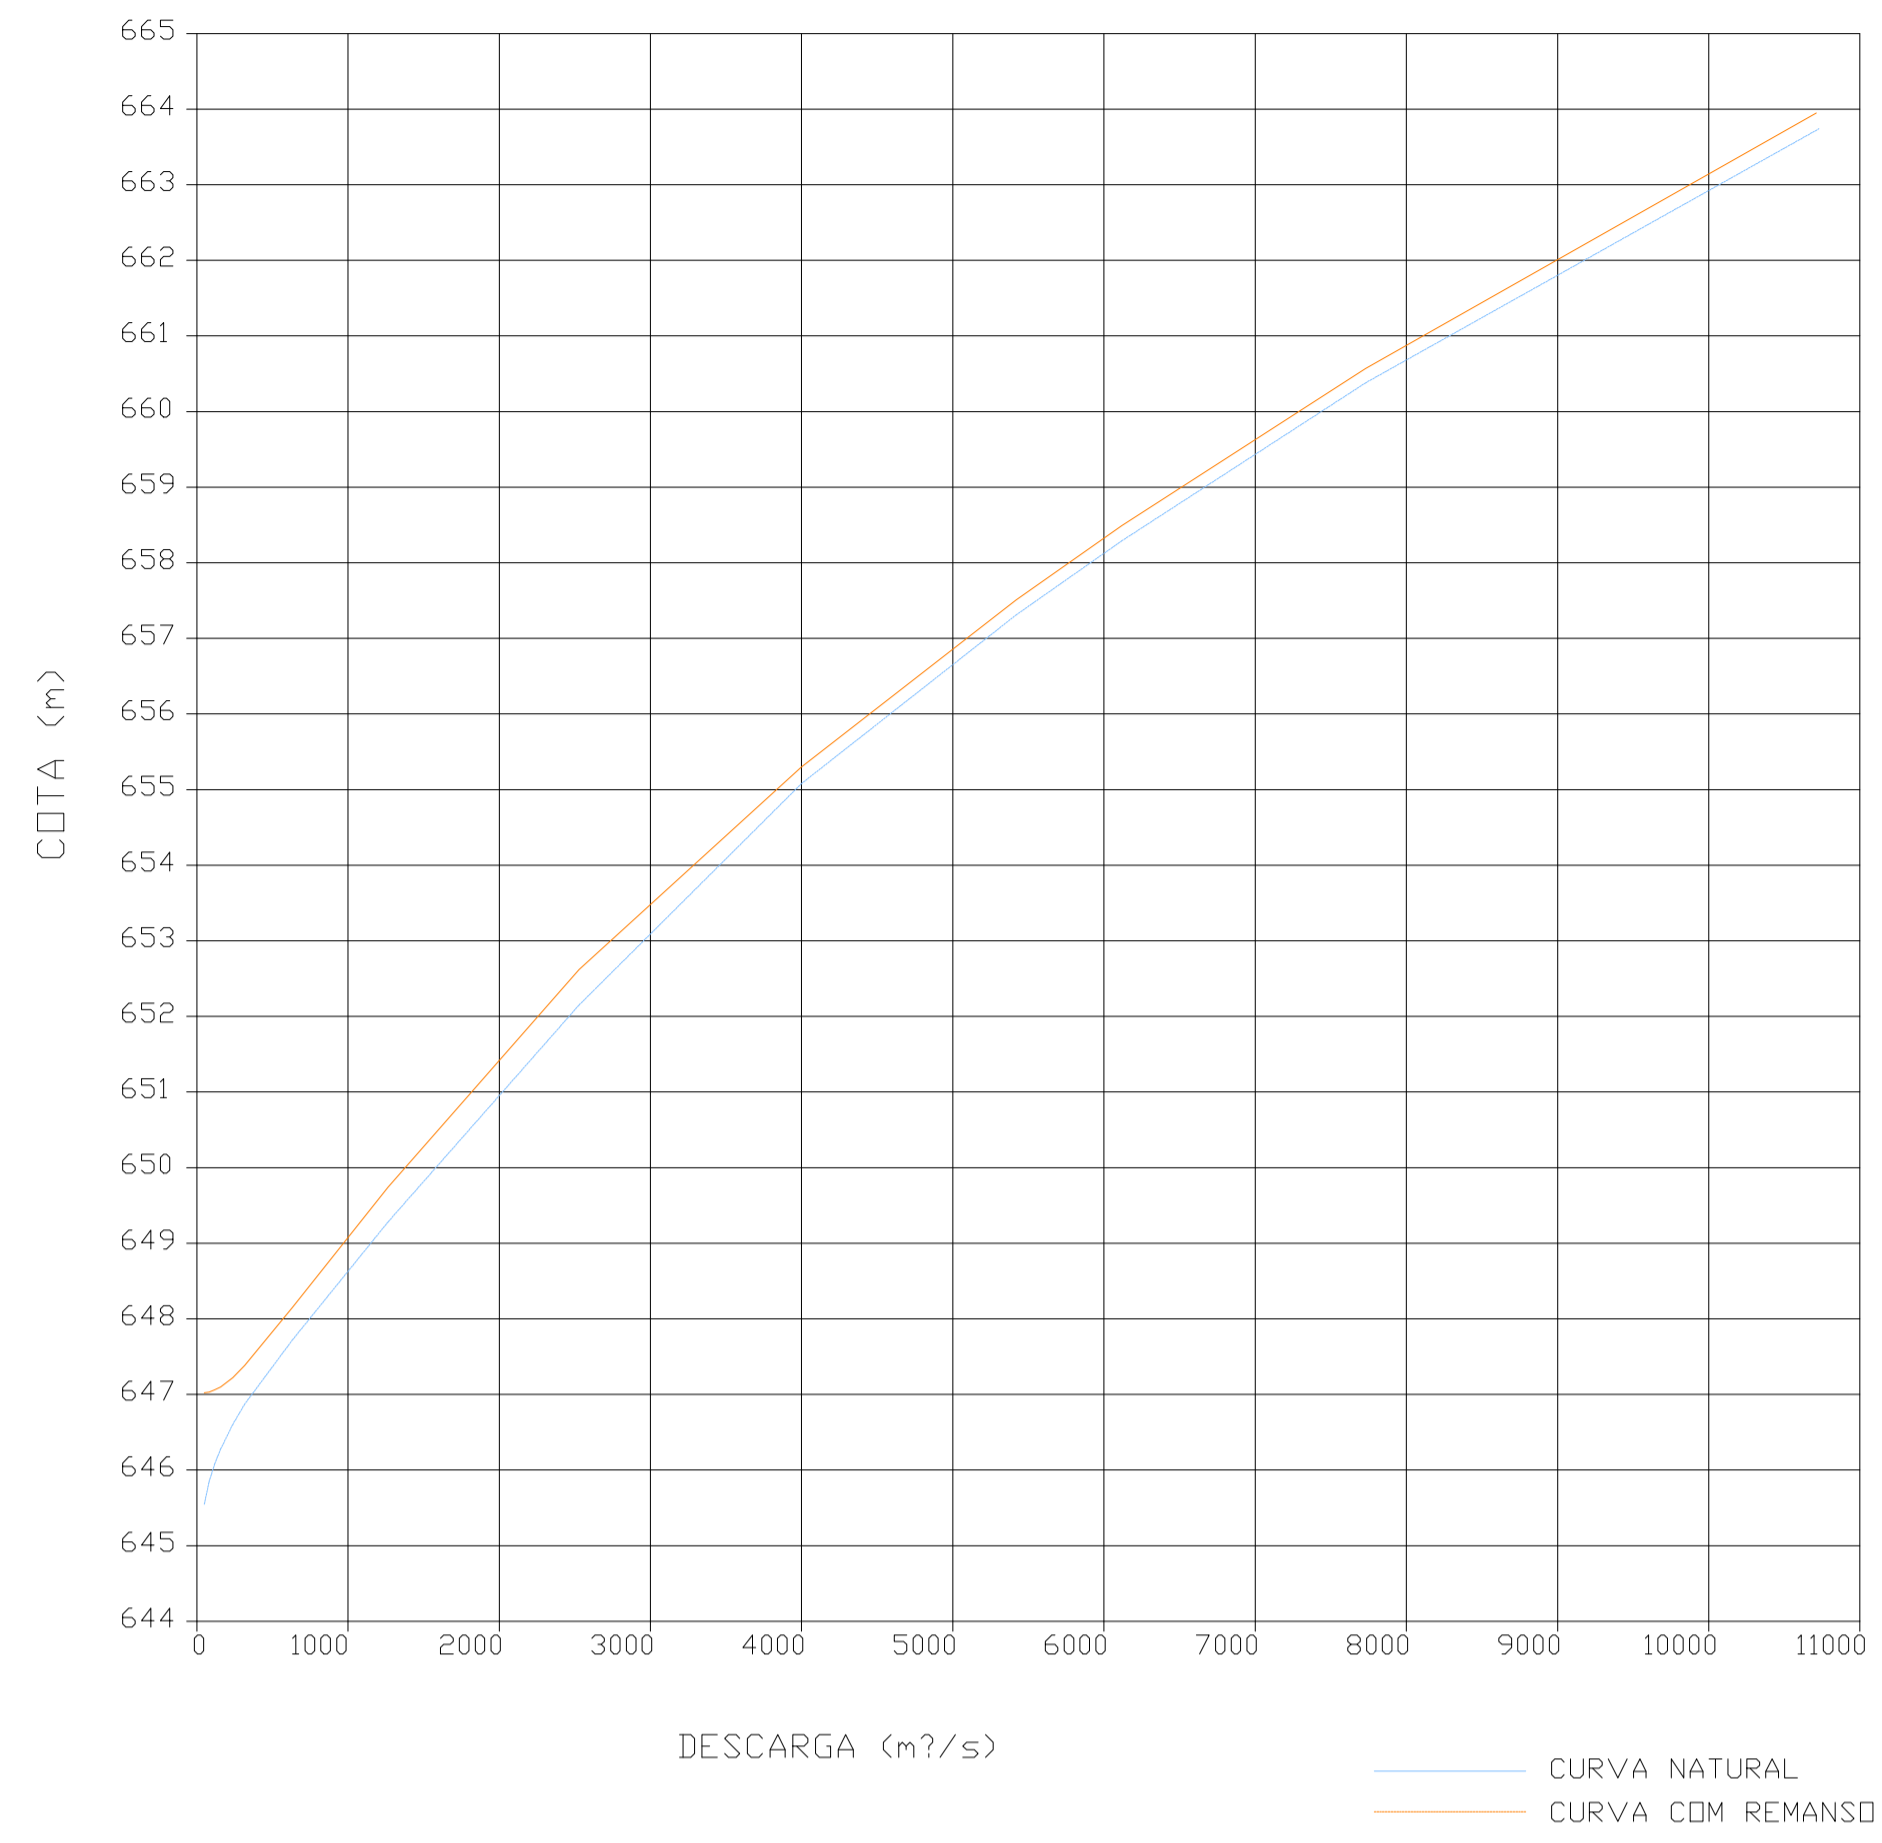

CURVAS DE DESCARGA NA SEÇÃO 11

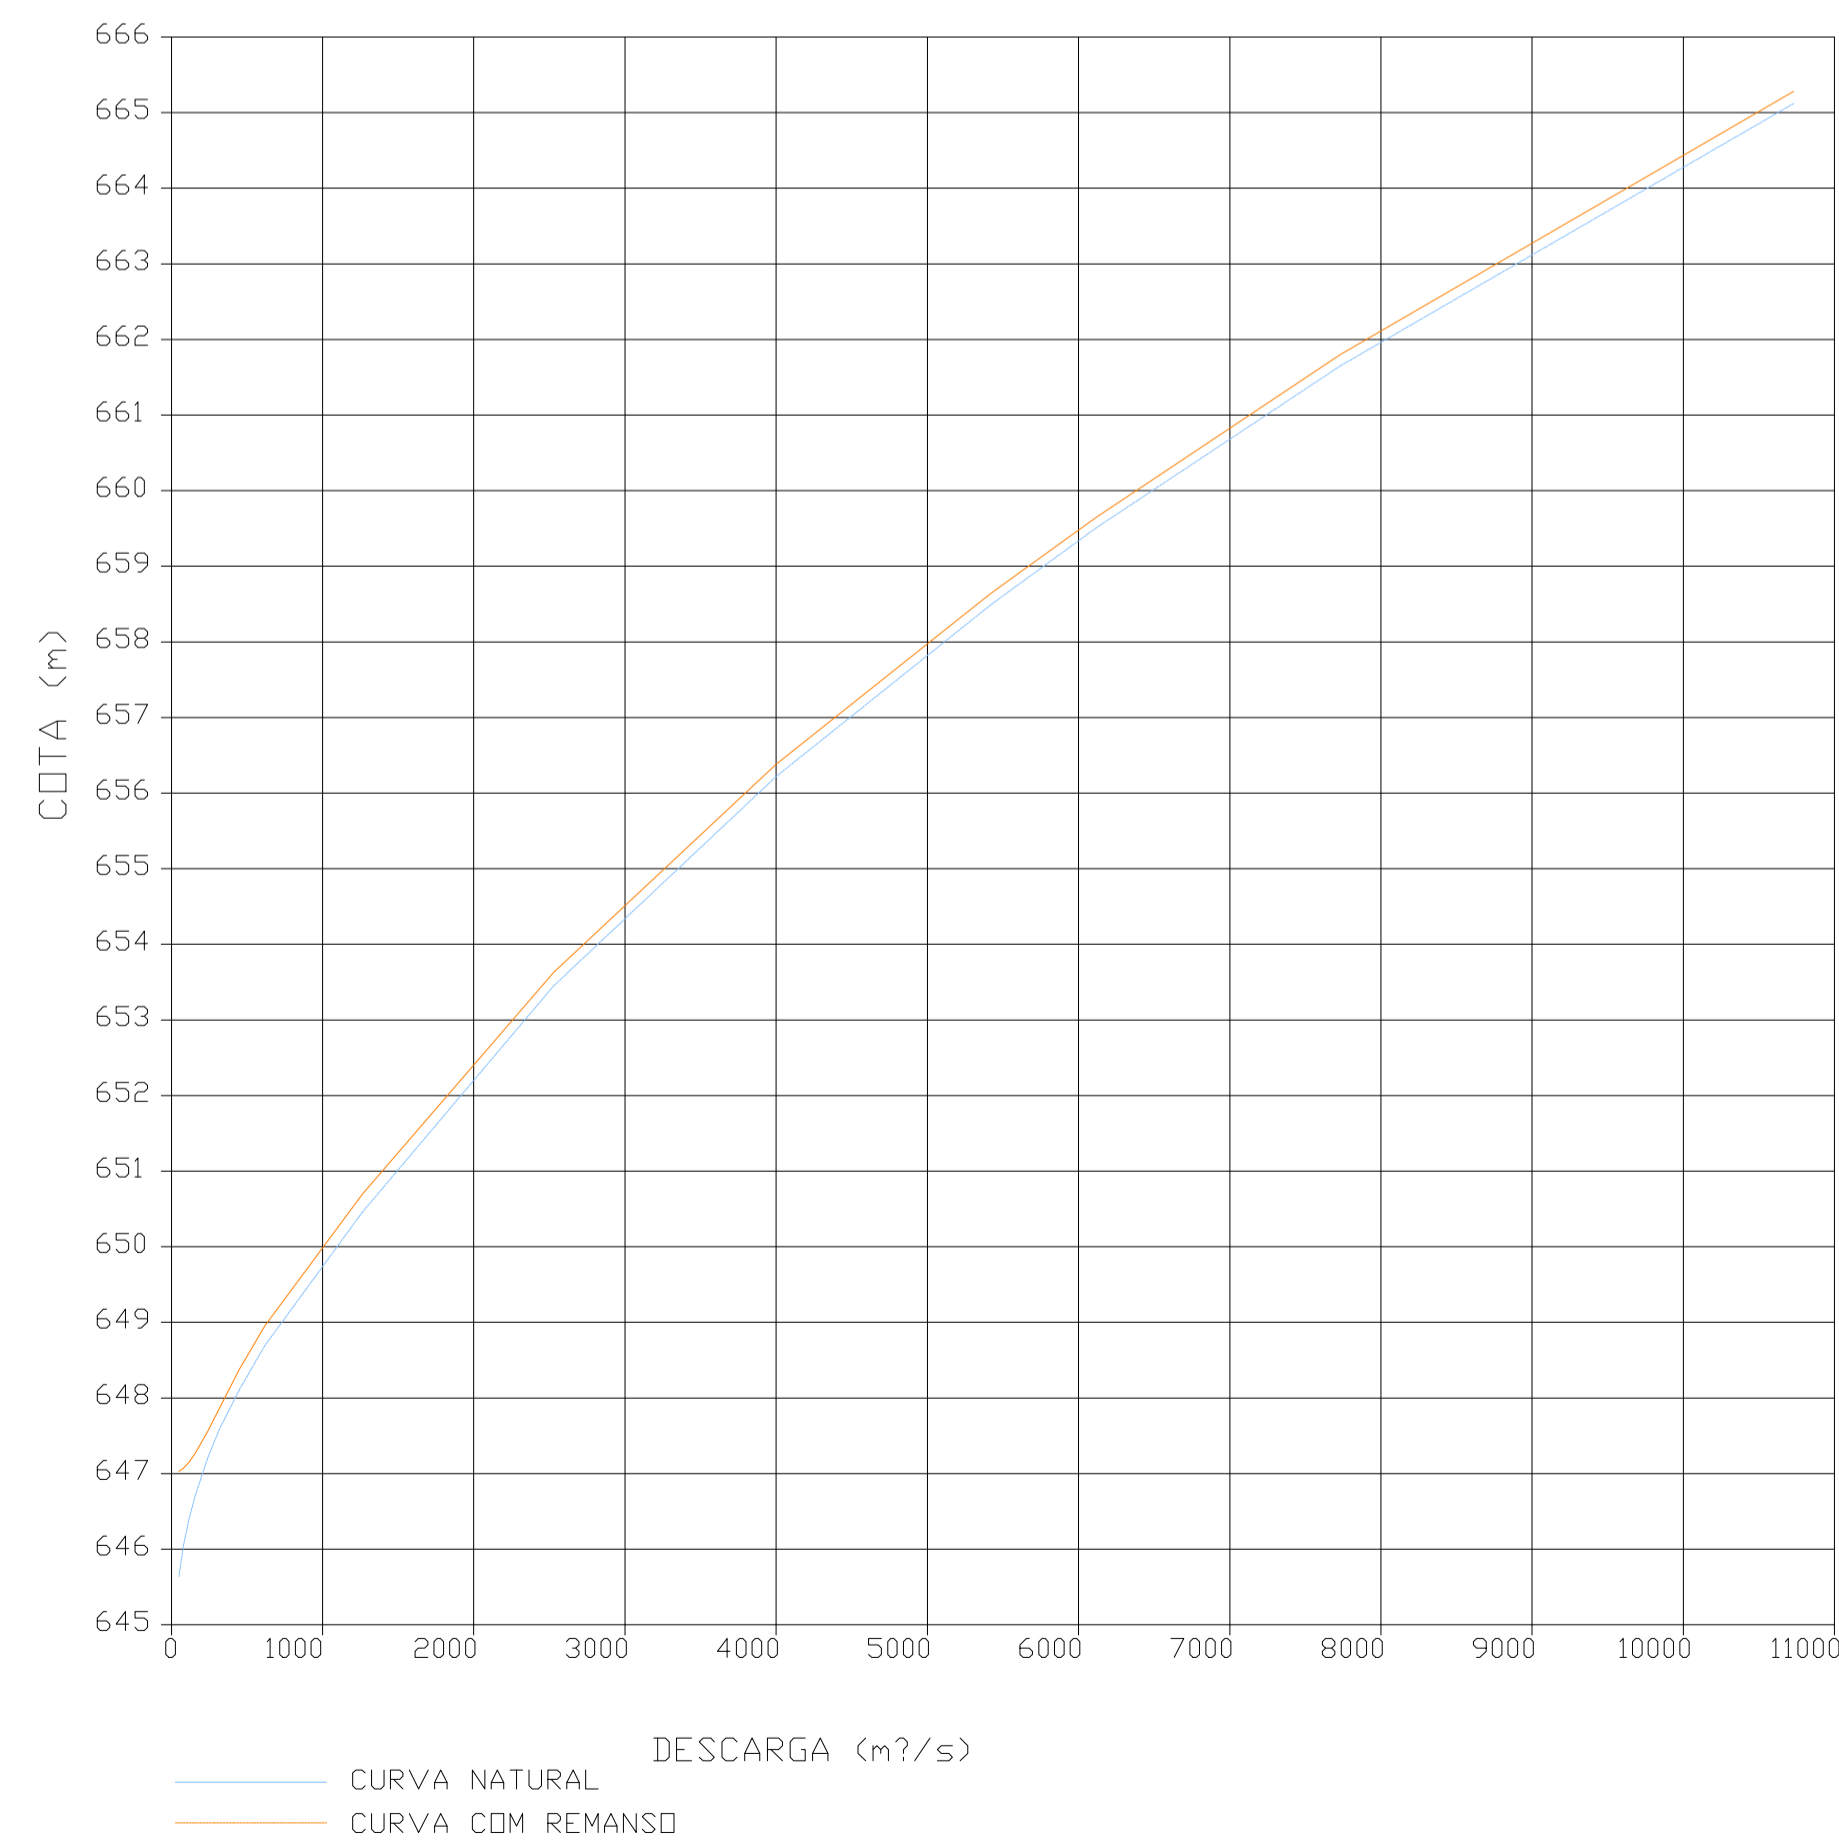

CURVA DE DESCARGA NA SEÇÃO 12

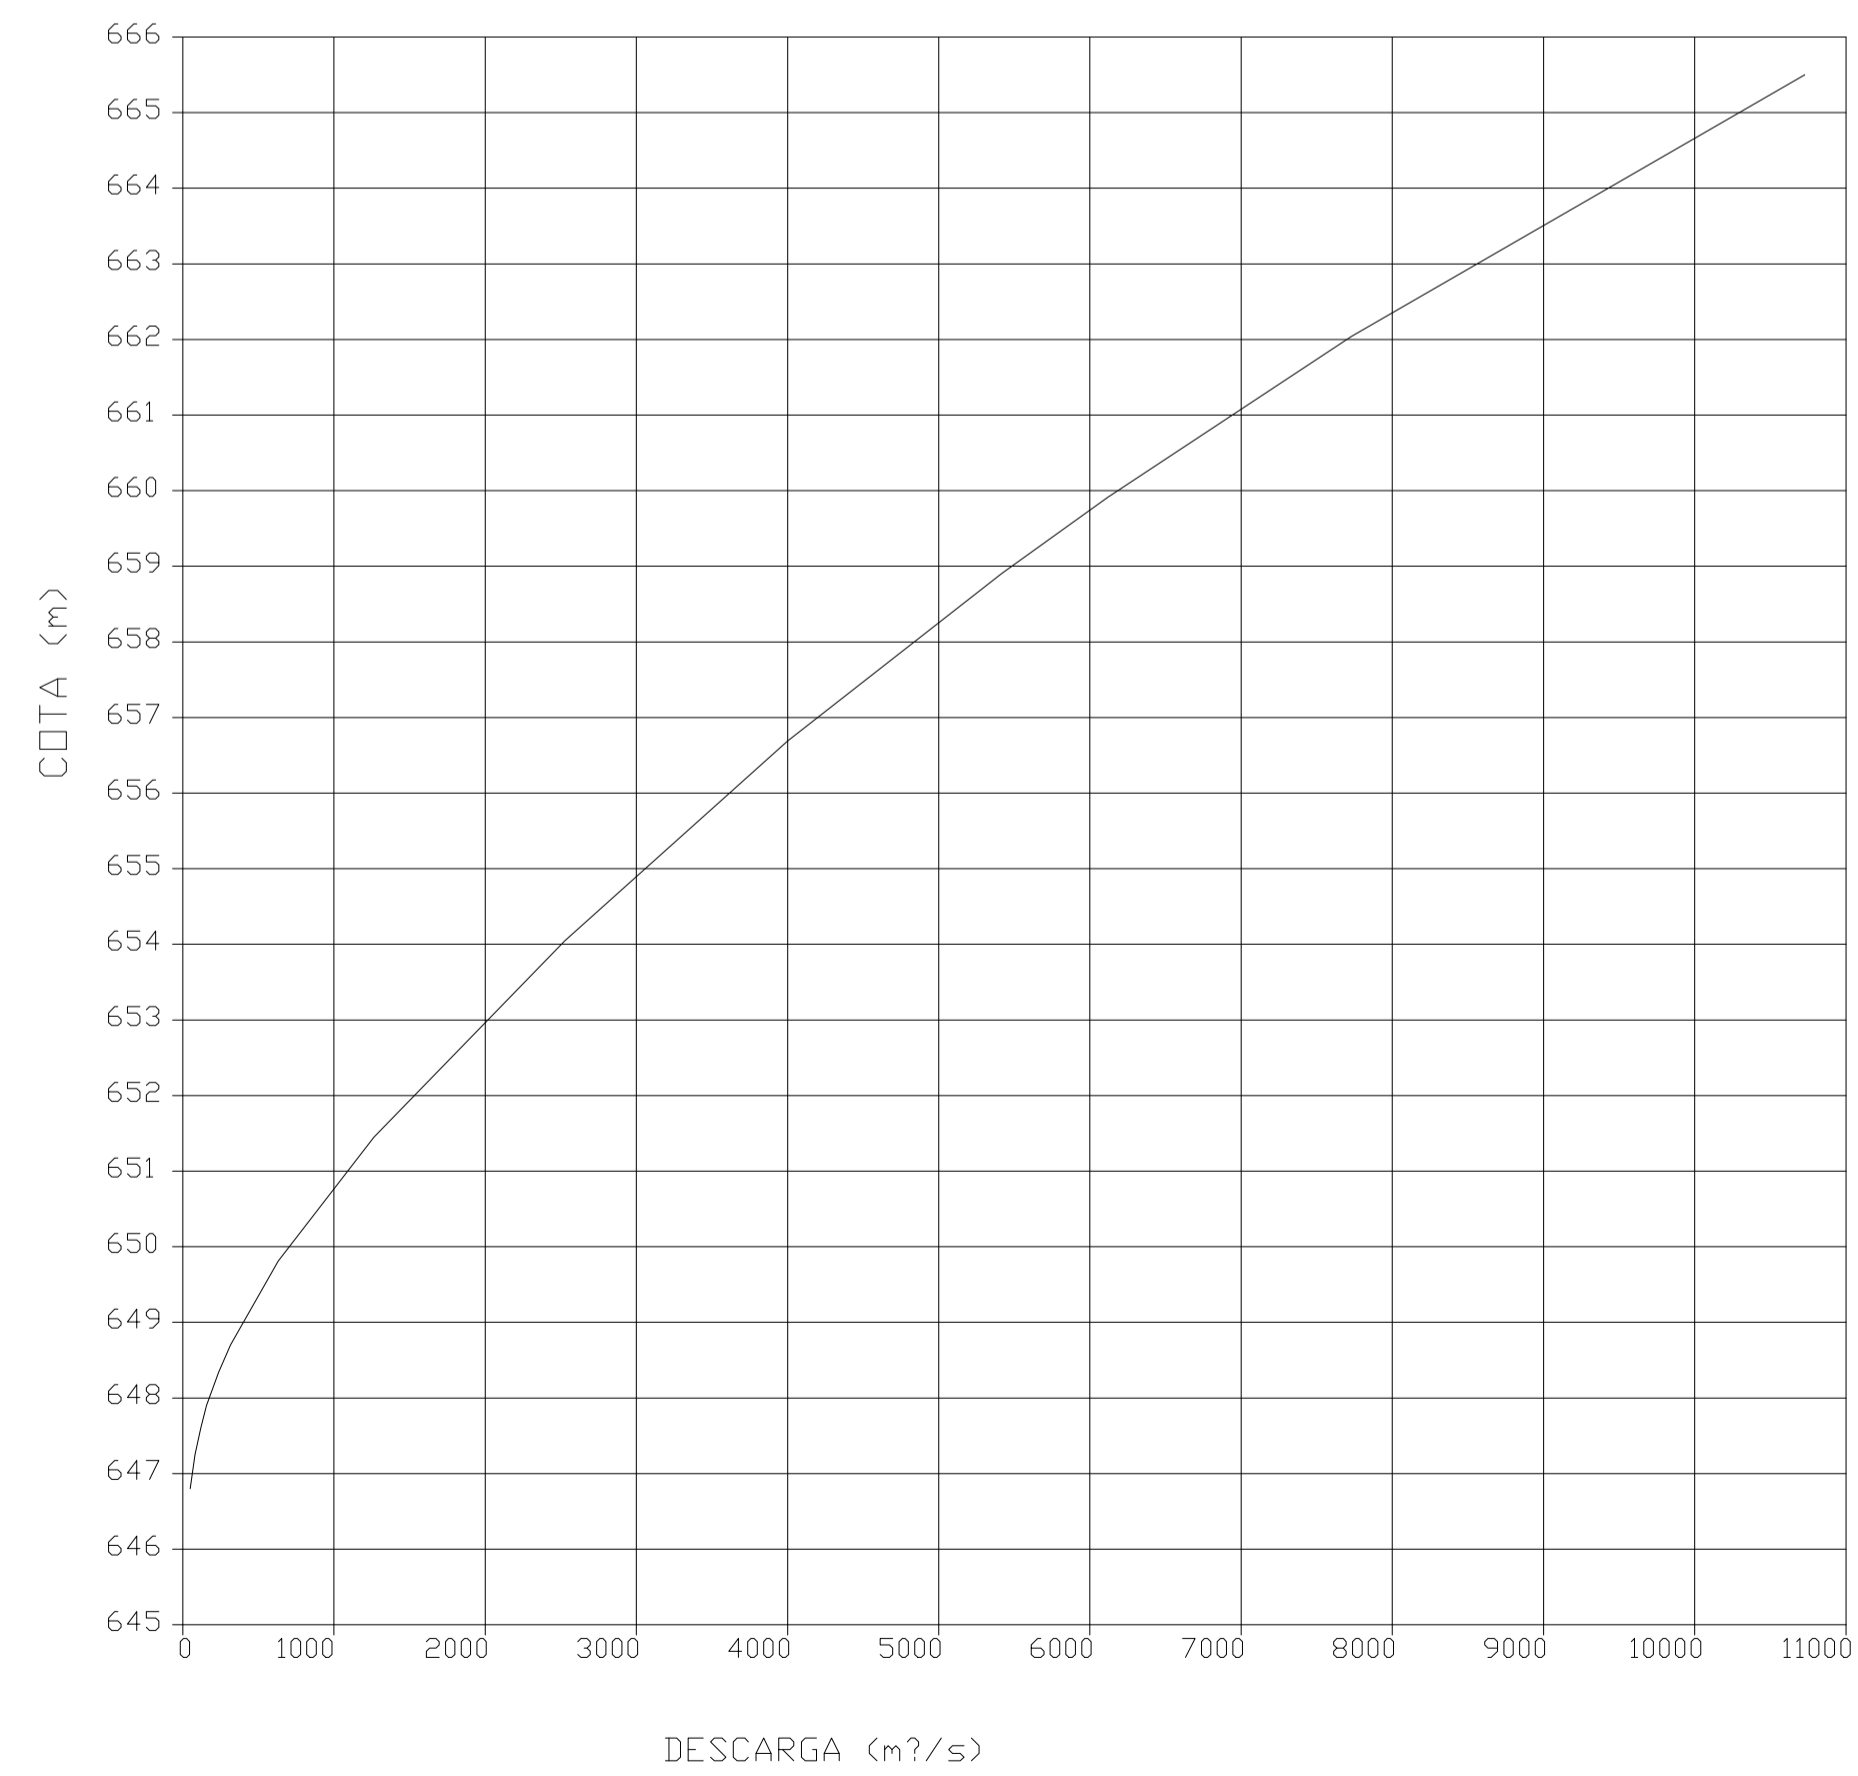

LEGENDA

DESENHOS DE REFERÊNCIA

DES. Nº 1600/EV-PQ-A3-005 - UHE PAI QUERÊ - ESTUDO DE VIABILIDADE - CURVAS DE DESCARGA - RTK CONSULTORIA

NOTAS

REV.	DATA	NATUREZA DA REVISÃO	ELAB.	VERIF.	APROV.
CLIENTE			EMPREENHIMENTO		
DESENVIX			UHE PAI QUERÊ - ESTUDOS DE VIABILIDADE		
ÁREA			TÍTULO		
CIVIL			CURVAS DE DESCARGA DO RIO NATURAL E COM RESERVATÓRIO DA UHE BARRA GRANDE		
ELAB.	VERIF.	APROV.	R. TEC.	J.A.S.	CREA Nº
GM	MK	AMF			21.207-4
CÓDIGO DOS DESCRITORES			DATA	ESCALA	FOLHA
			MAI / 2001	SEM ESCALA	
Nº DO CLIENTE			Nº ENGEVIX		REVISÃO
8609-US-3H-A1-0006					A