


LEGENDA

DESENHOS DE REFERÊNCIA

DES. N° 8609-US-30-A1-0012 - ARRANJO SELECIONADO - PLANTA GERAL DAS ESTRUTURAS

NOTAS

1 - DIMENSÕES E ELEVAÇÕES EM METRO, EXECETO ONDE INDICADO

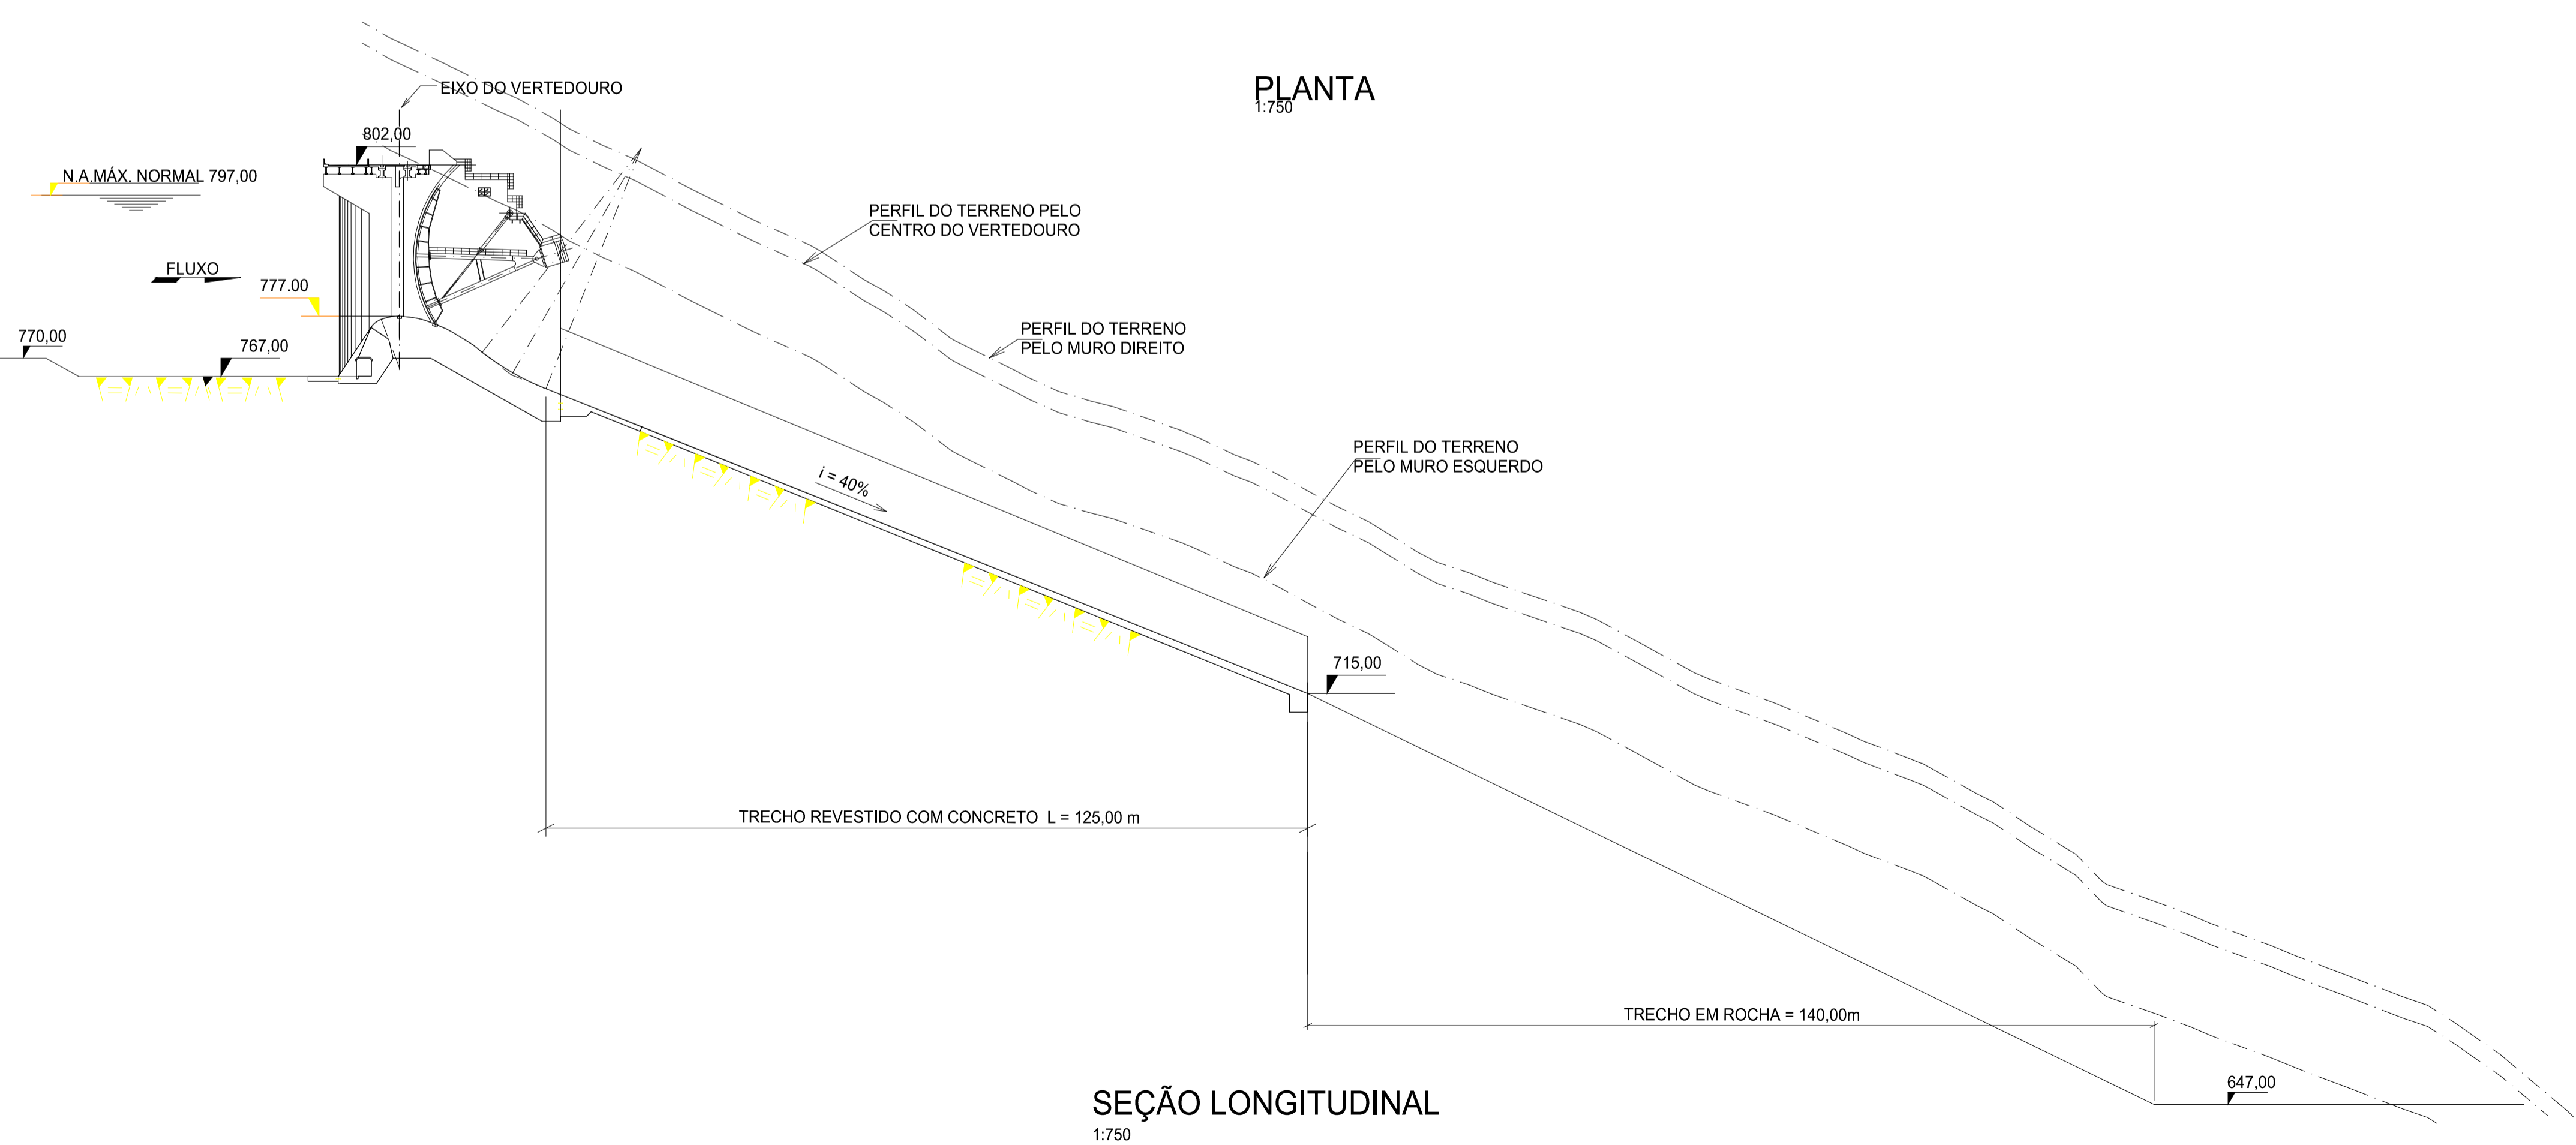

SEÇÃO LONGITUDINAL  
1:750

REV.	DATA	NATUREZA DA REVISÃO	ELAB.	VERIF.	APROV.
CLIENTE			 		
EMPRESAMENTO					
UHE PAI QUERÊ - ESTUDOS DE VIABILIDADE					
ÁREA					
CIVIL					
TÍTULO					
VERTEDOURO PLANTA E SEÇÃO LONGITUDINAL					
ELAB.	G.M.	VERIF.	MK	APROV.	R. TEC.
				AMF	J.A.S.
CÓDIGO DOS DESCRITORES			DATA	ESCALA	FOLHA
			MAI / 2001	1 : 750	
N° DO CLIENTE			N° ENGEVIX		REVISÃO
			8609-VT-30-A1-0001		A