


PLANTA EL.90,00

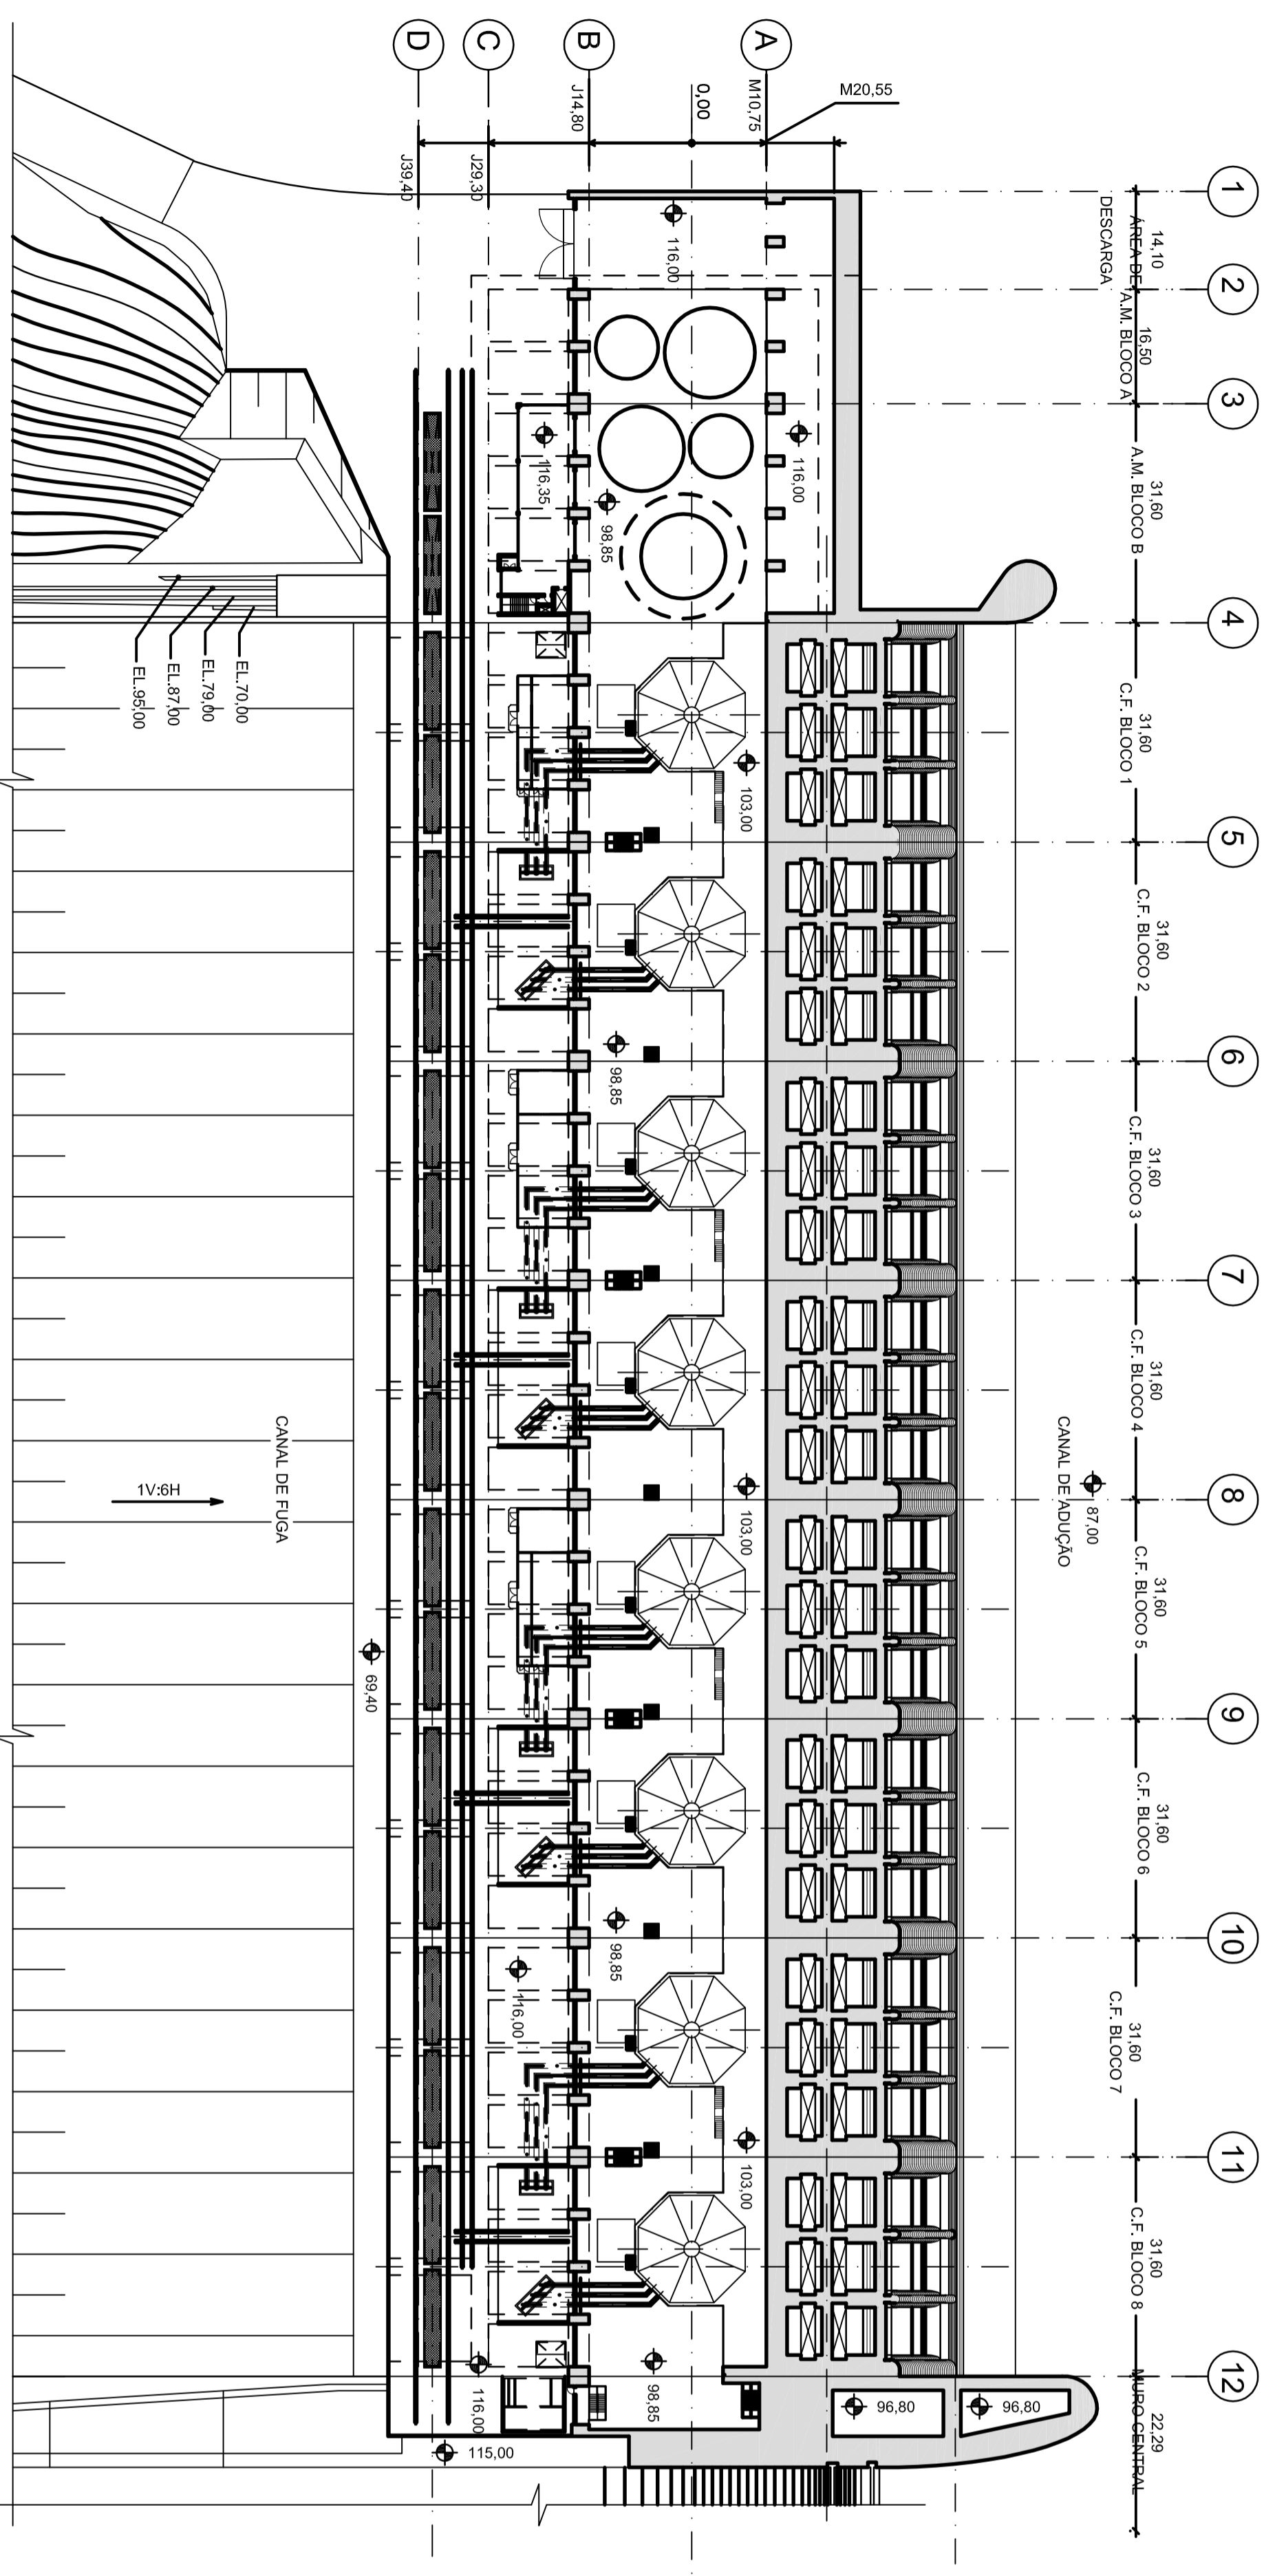


PLANTA EL.116,00

LEGENDA

DESENHOS DE REFERÊNCIA

NOTAS

1 - DIMENSOES E ELEVAÇÕES EM METRO, EXCETO ONDE INDICADO.

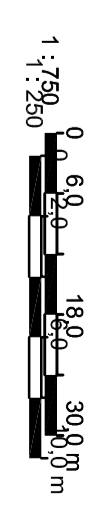

OA	24/11/08	NATUREZA DA REVISÃO	MCBC	HLC	SFC
REV.	DATA	EMPRESA	ELAB.	VERIF.	APROV.
CLIENTE					
EMPREENDIMENTO					
ÁREA		AHE SANTA ISABEL - PROJETO BÁSICO			
TÍTULO		PROJETO BÁSICO			
CONSULIDÇÃO DO ARRANJO GERAL TOMADA D'ÁGUA/CASA DE FORÇA - ESTRUTURAS DE CONCRETO PLANTAS NA EL.90,00 E EL.116,00					
ELAB.	MCBC	VERIF.	HLC	APROV.	R. TEC. J.A.S
CORREÇÃO DOS RESERVATÓRIOS		DATA	24/11/08	ESCALA	1:750
Nº CLIENTE		1090/US-30-DE-0004		FOUILA	03
				REVISÃO	0A