


PLANTA

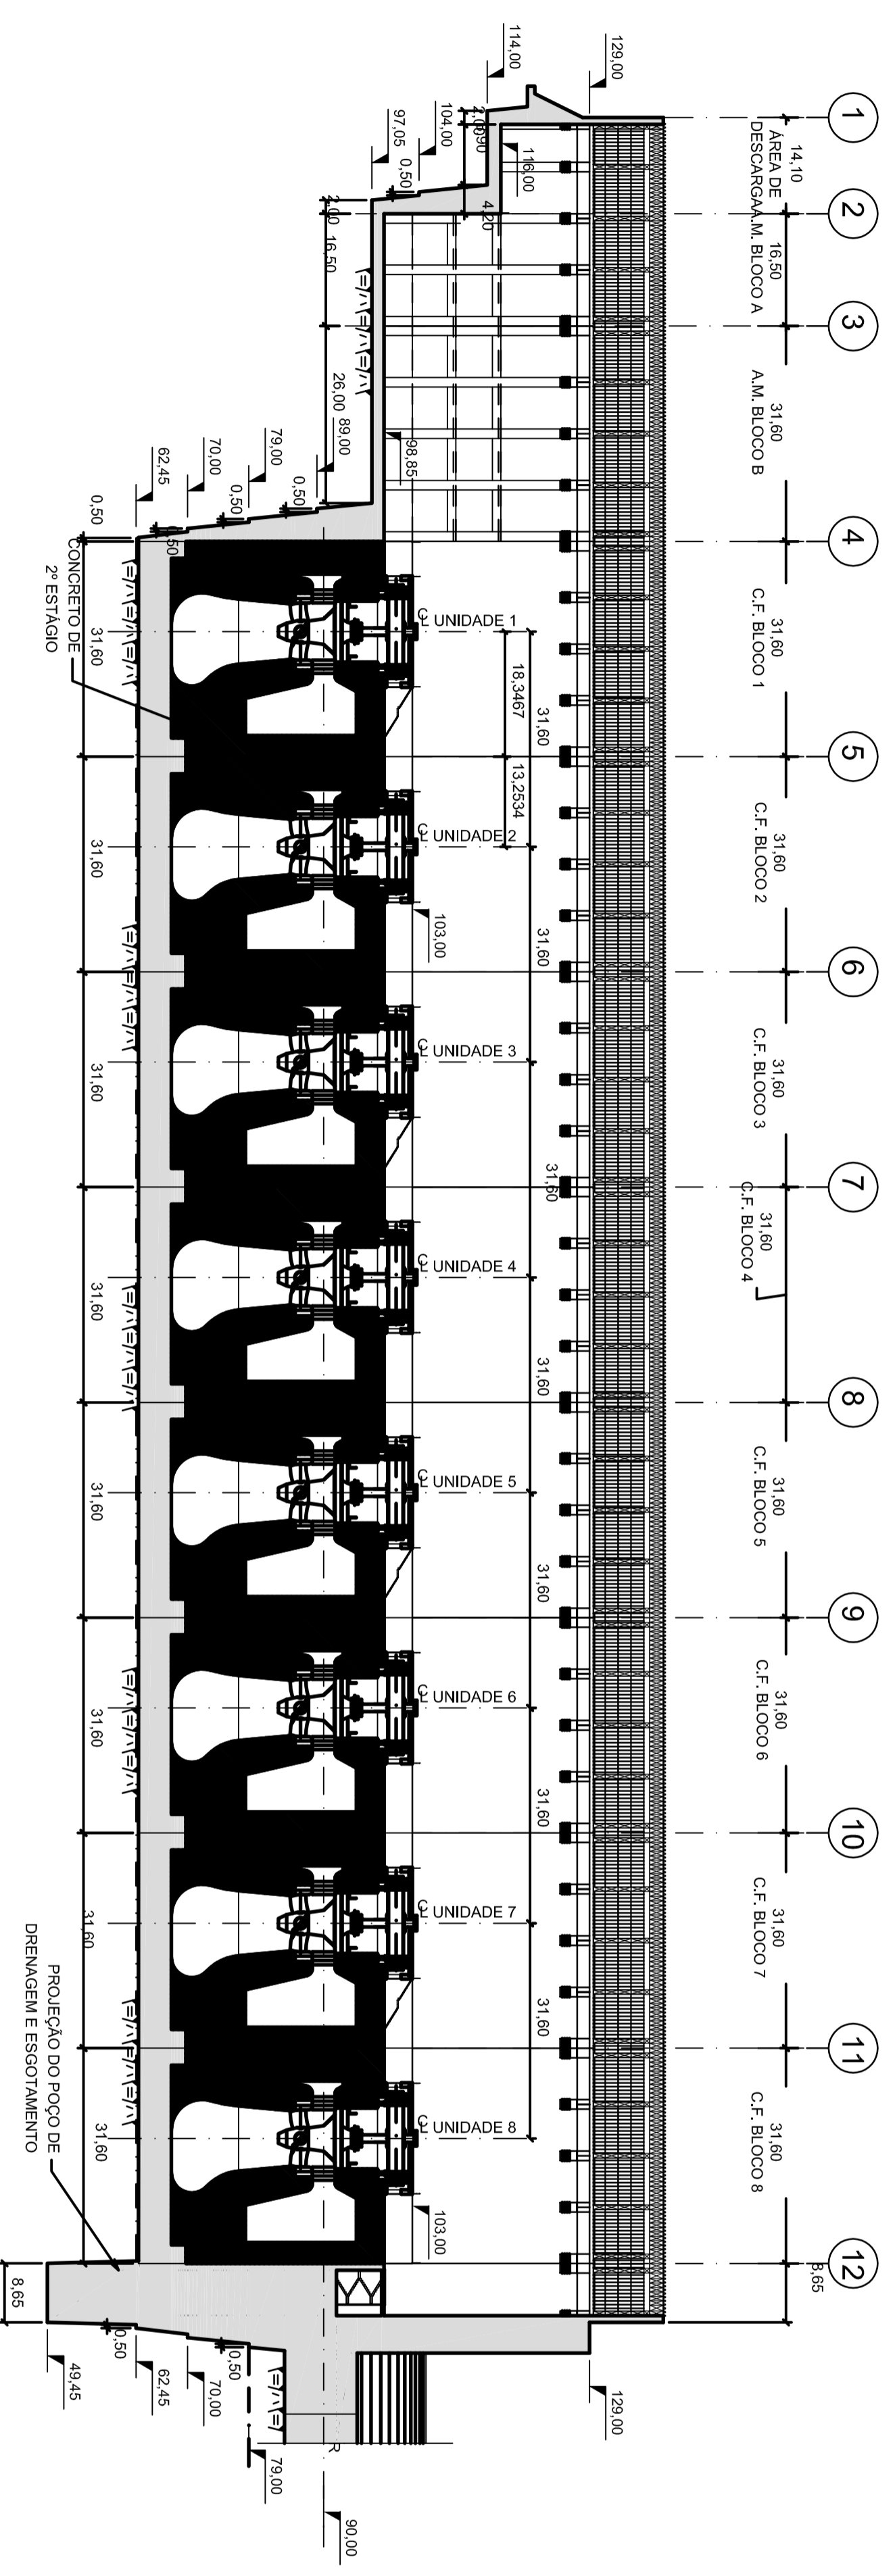

SEÇÃO TÍPICA LONGITUDINAL


LEGENDA

DESENHOS DE REFERÊNCIA

NOTAS

1 - DIMENSÕES E ELEVAÇÕES EM METRO, EXCETO ONDE INDICADO.

PROJETO BÁSICO	EMPRESA:	ENGEVIX
CLIENTE:	EMPRESA:	ENGEVIX
EMPREENHIMENTO:	EMPRESA:	ENGEVIX
ÁREA:	EMPRESA:	ENGEVIX
TÍTULO:	EMPRESA:	ENGEVIX
ELAB.:	VERIF.:	APROV.:
MOBIC	HILC	SIFC
COORDENADOR RESPONSÁVEL	DATA:	ESCALA:
1090/US-30-DE-0004	14/11/08	1:750
Nº CLIENTE:	Nº DOCUMENTO:	REVISÃO:
1090/US-30-DE-0004		0A

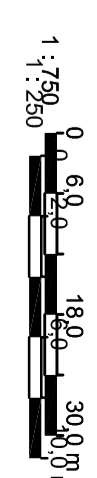

