

NOTAS


PROJEÇÃO UTM
 ESCALA 1:50.000
 HORIZONTAL, DATUM: SADA86
 ZONA 22

CONVENÇÕES CARTOGRAFICAS

- CANAIS SAZONAIS
- REBANCO
- CORTADURA
- SEÇÕES TRANSVERSAIS
- MASSAS SÓLIDAS
- MARGEM SÓLIDA

DESENHOS DE REFERENCIA





- IMAGEM SATELITE ALTO RESOLUÇÃO - COORDENADA PROYECTADA
 - COORDENADAS UTM - ESCALA 1:50.000

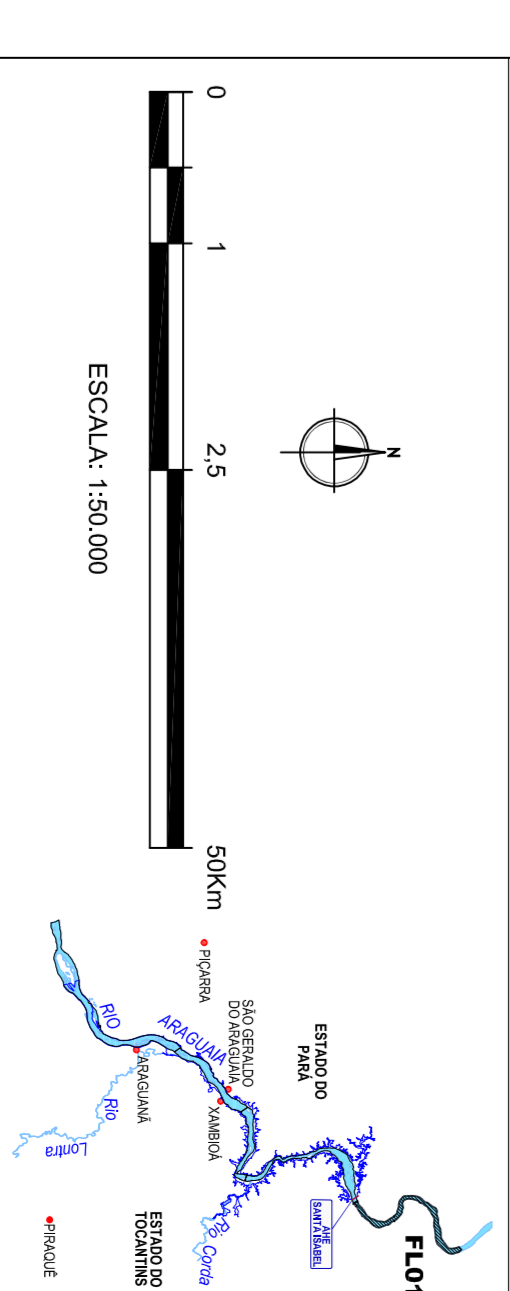

CONSORCIO GESAL - GERACAO SANTA ISABEL
 AHE SANTA ISABEL - ESTUDO IMPACTO AMBIENTAL

MAPA DE MORFOLOGIA E MECANICA FLUVIAL

| | |
|---------------|---|
| PROJETO | CONSORCIO GESAL - GERACAO SANTA ISABEL |
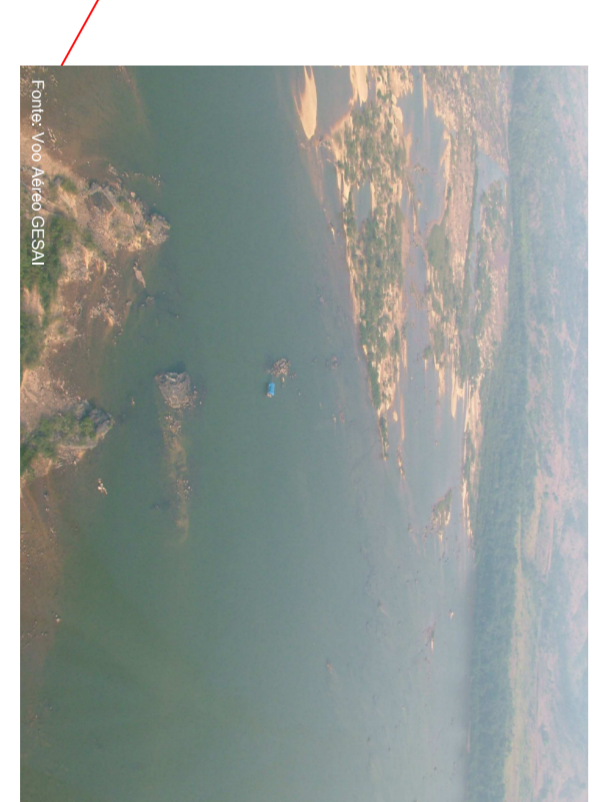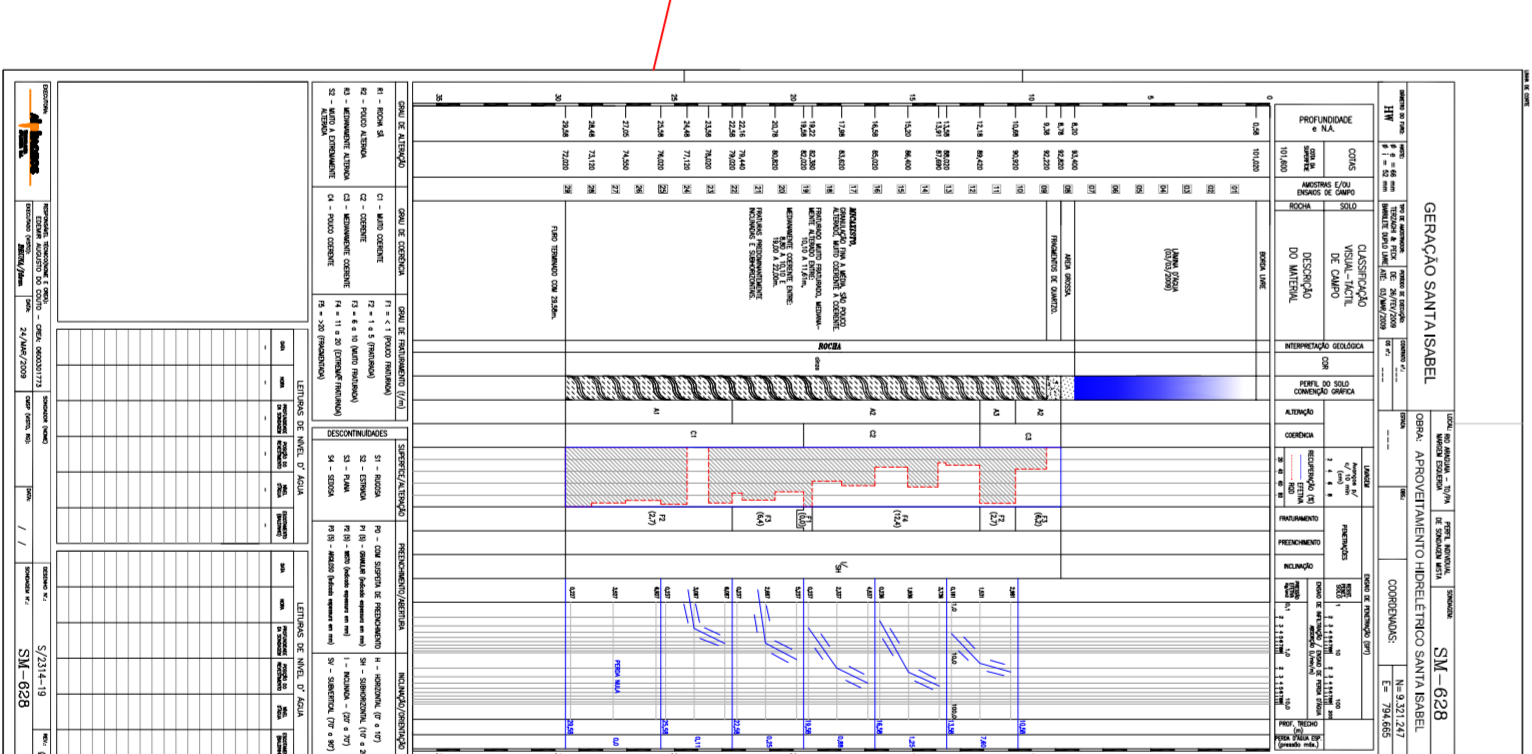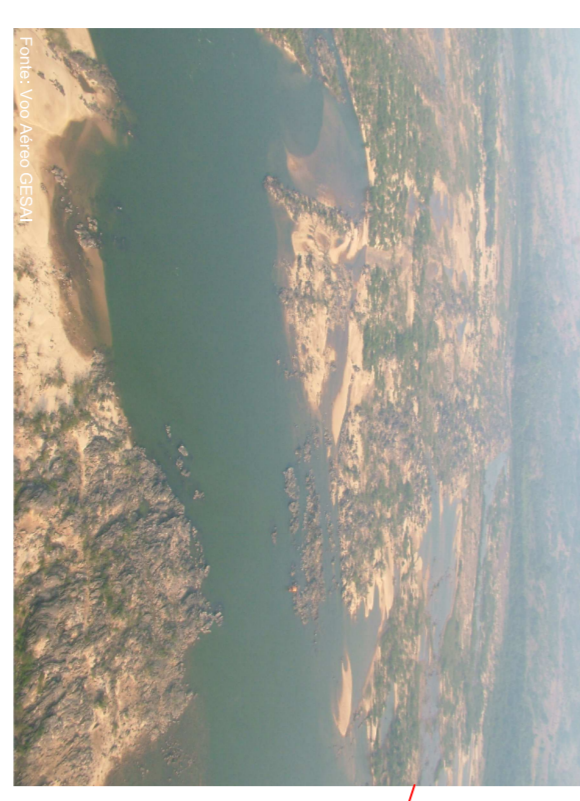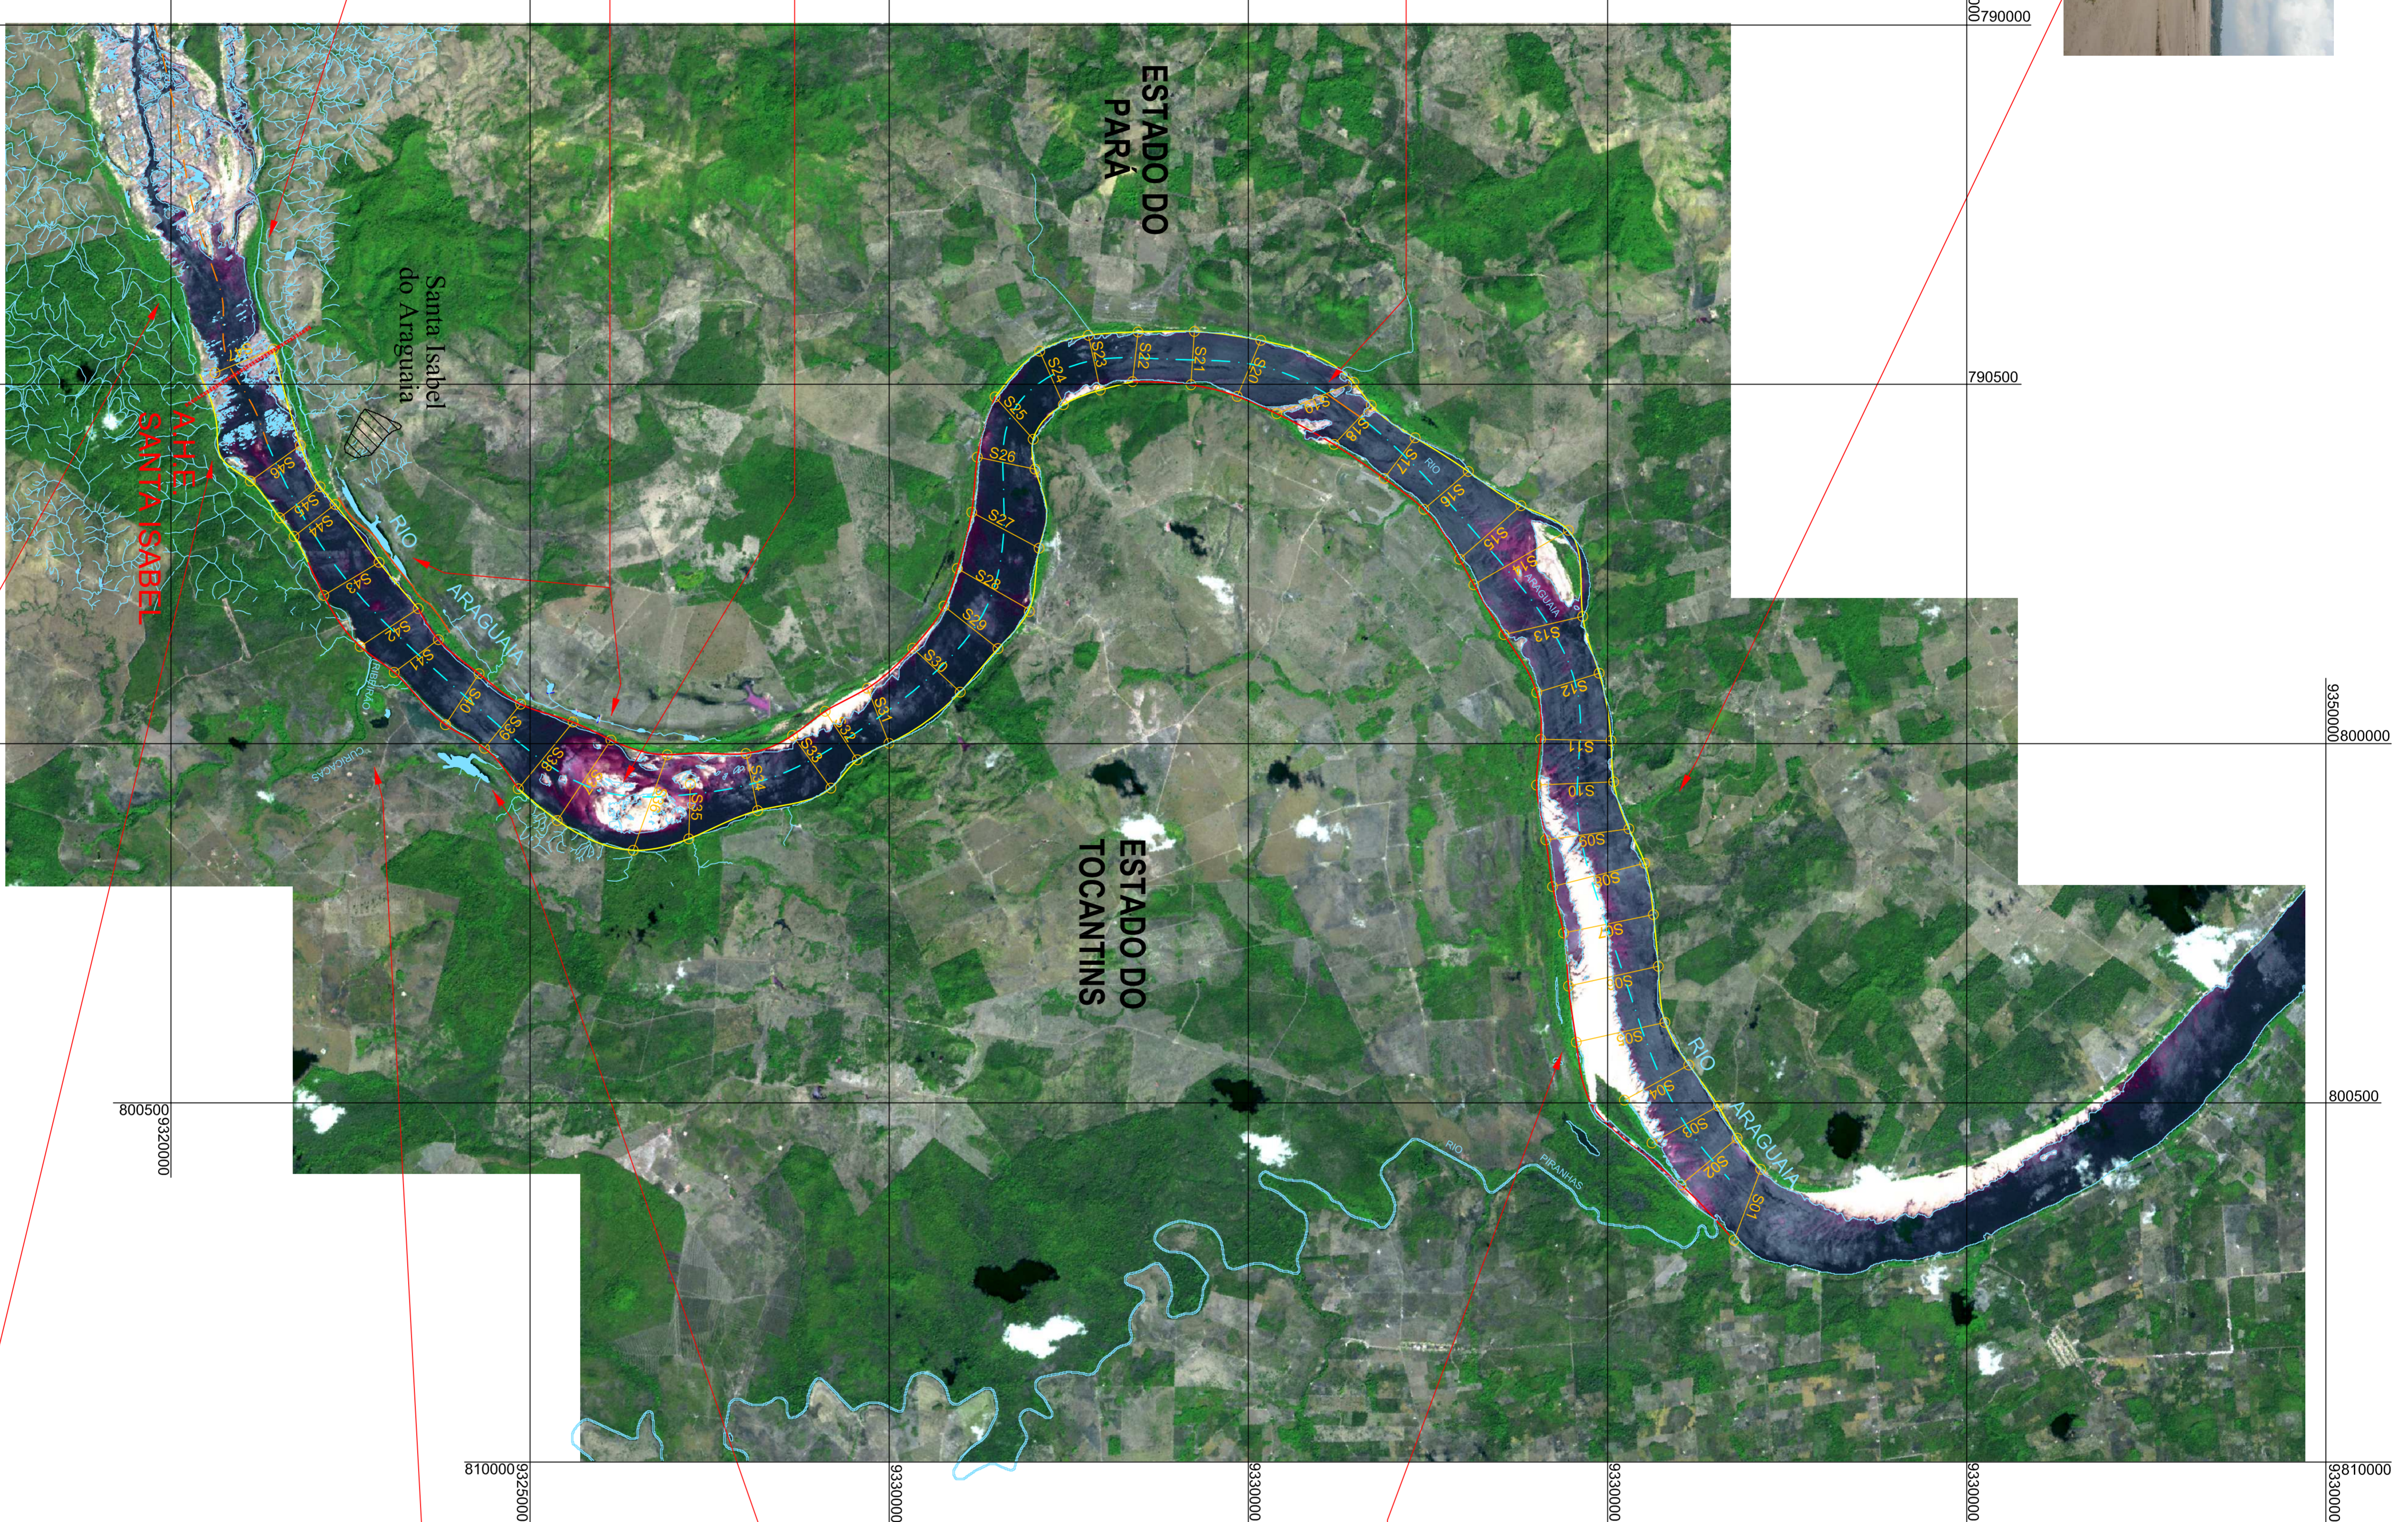





