

CRONOGRAMA UHE SANTA ISABEL
1087 MW

LEGENDA

PREVISTO:

REALIZADO:

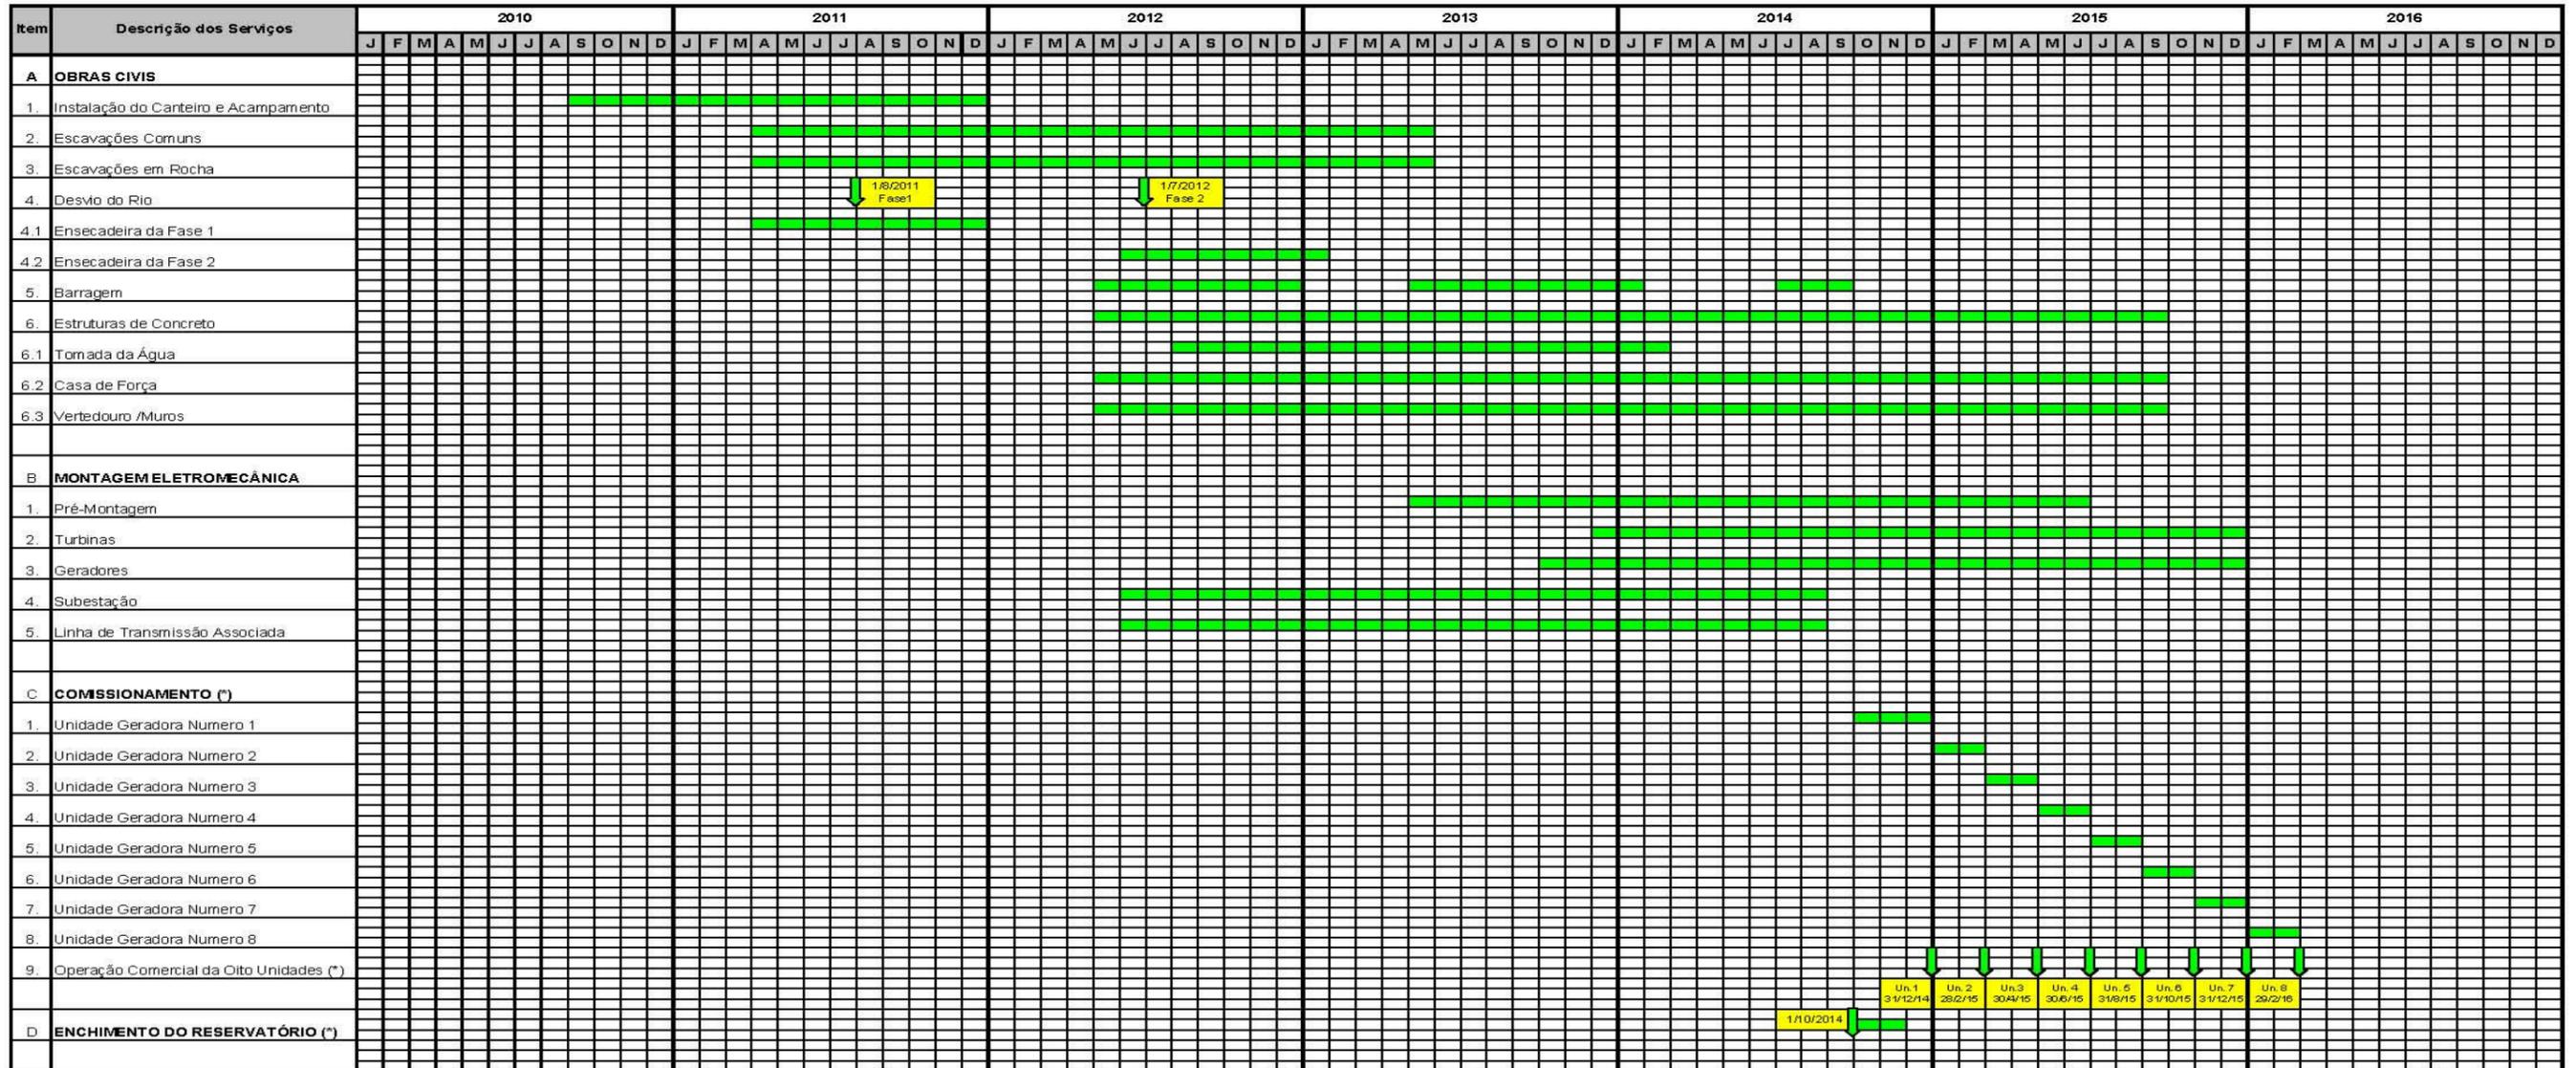


Ilustração 4.5.1.5. Cronograma de construção civil e montagens eletromecânicas - AHE Santa Isabel