


DISTR.	
QTD/TIPO	
ORGAO	
TOTAL	

DISTRIBUIÇÃO AUTOMÁTICA DE CÓPIAS

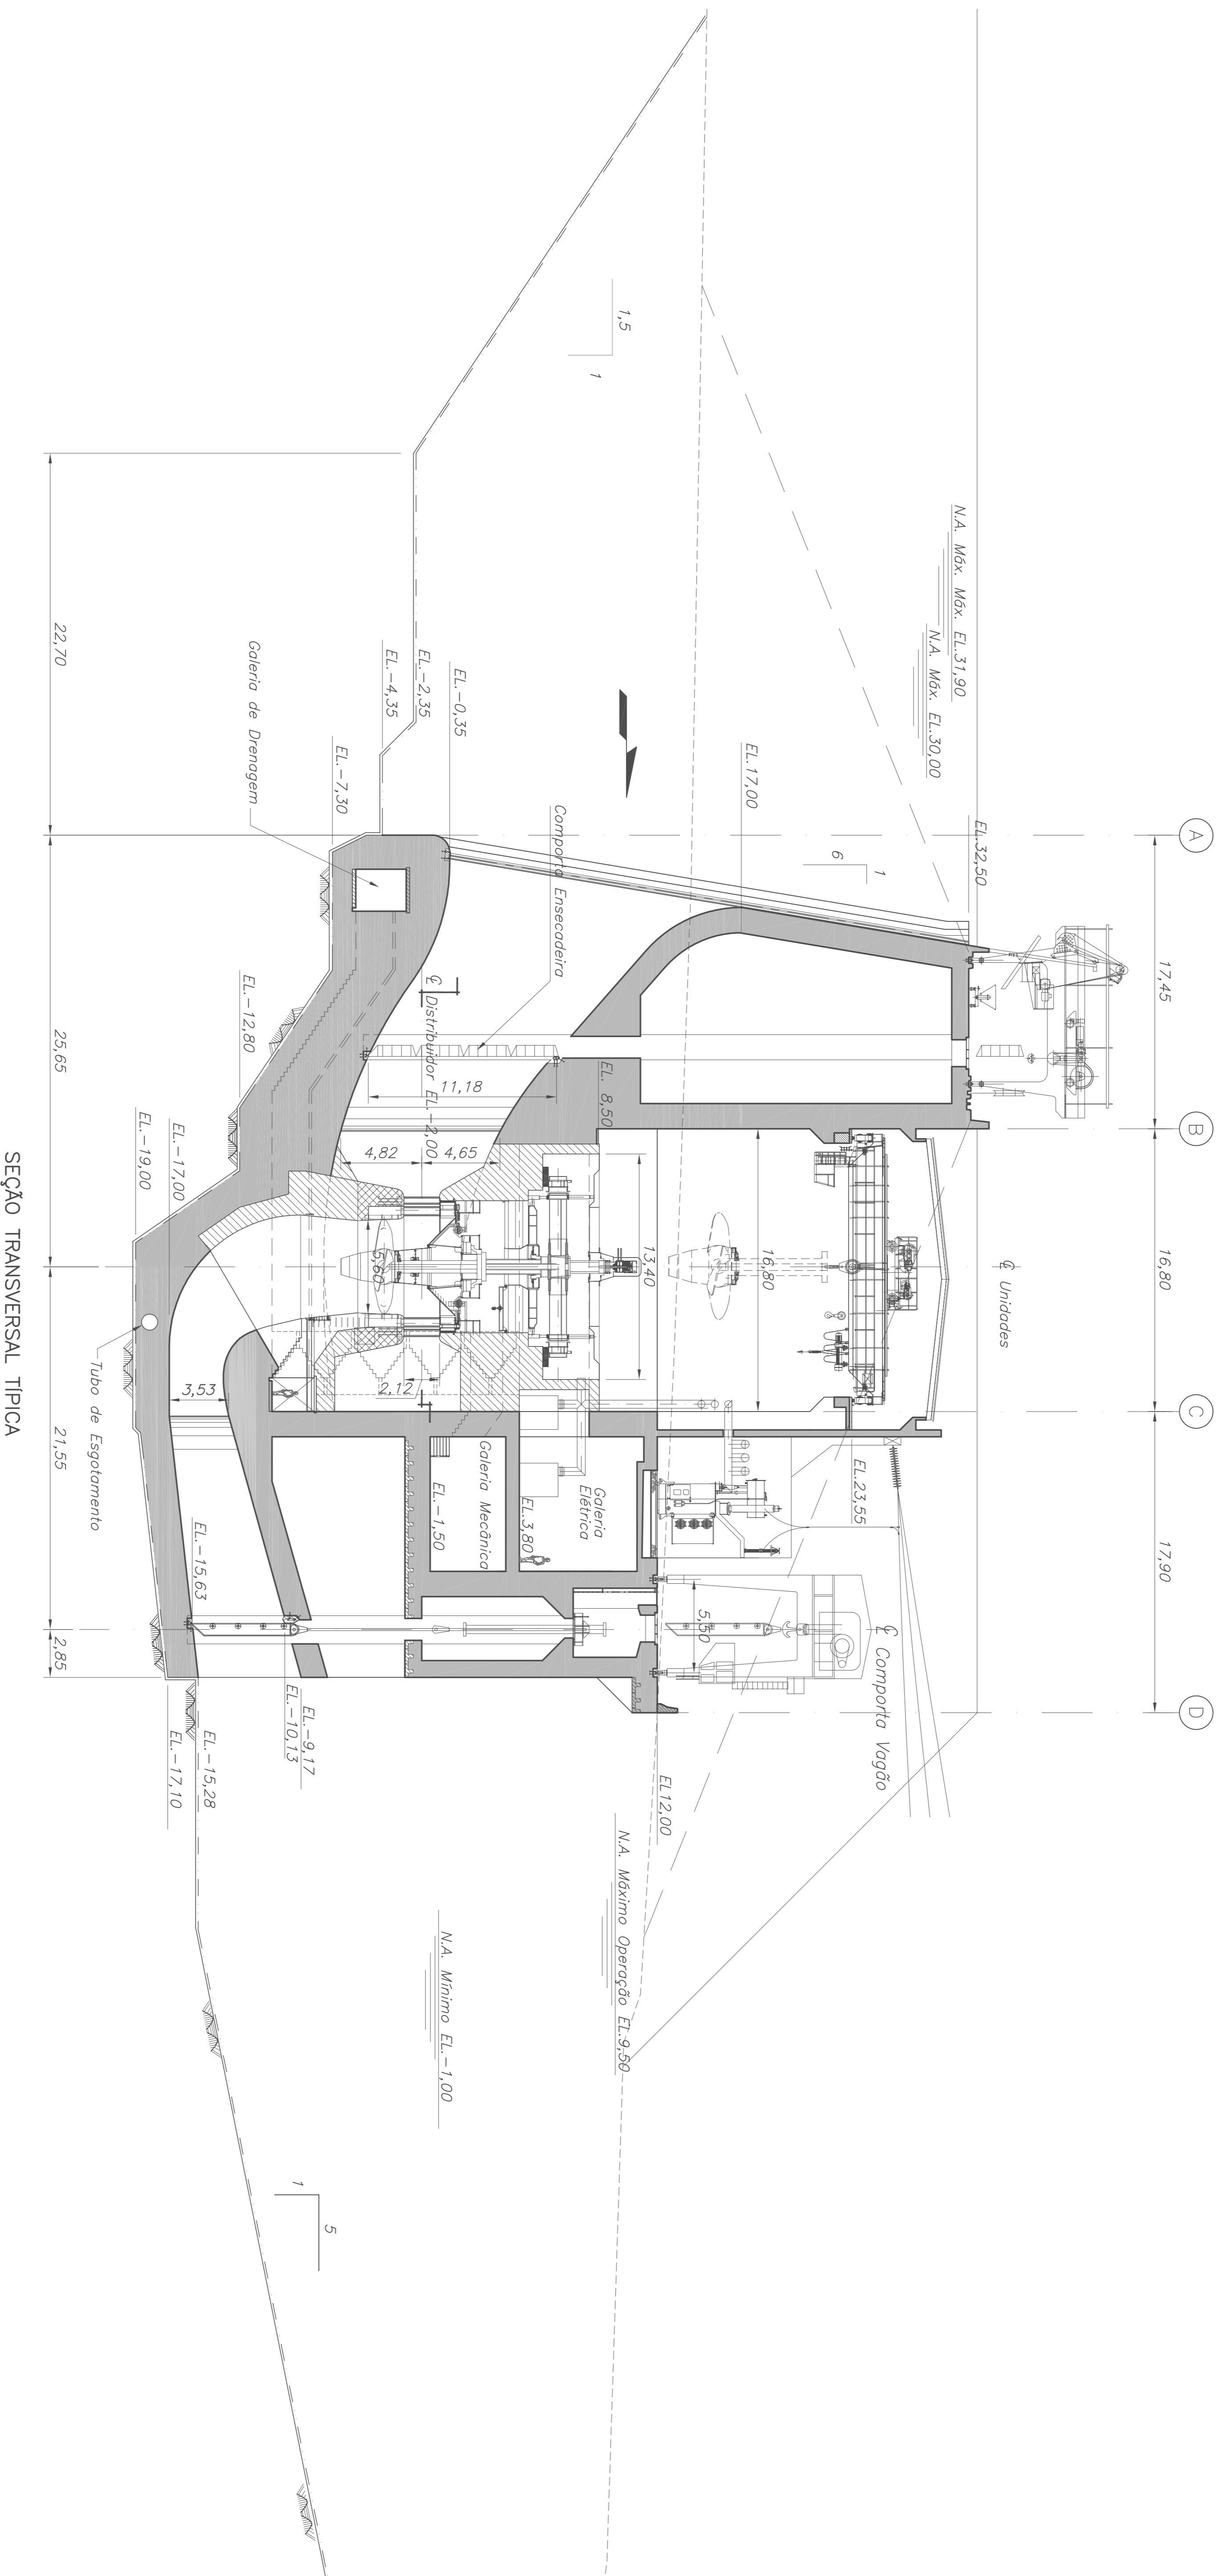


SEÇÃO TRANSVERSAL TÍPICA



CLASSIFICAÇÃO	REVISÃO	DATA	APROV.	DATA

ALTERAÇÕES

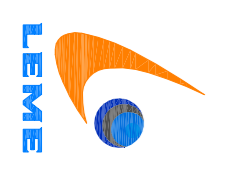

PROJ.	DES.	CONP.
ASG	ASG	ECC

**JESA**

JARI ENERGÉTICA S.A  
USINA HIDRELÉTRICA DE SANTO ANTONIO DO JARI

CASA DE FORÇA  
UNIDADES 1 A 6  
ARRANJO

SEÇÃO TRANSVERSAL TÍPICA

PROJETO BÁSICO
CONSOLIDADO
64131
DB-C11-001
Rev. 01