

c									
b									
d									
	FEITO	VISTO	APROV.	DATA	APROV. JESA	DATA			

ALTERAÇÕES	
------------	--

**LEME**

PROJ.	DES.	CONP.	
VW	LEA	VW	
VISTO	MASC	VISTO	
	CREA 38.535/D		
APROV.	MASB	APROV.	
	CREA 12.810/D		
DATA	DEZEMBRO/2007	DATA	


**JESA**

JARI ENERGÉTICA S.A  
USINA HIDRELÉTRICA DE SANTO ANTONIO DO JARI

PROJETO BÁSICO  
CONSOLIDADO

SEQUÊNCIA CONSTRUTIVA  
1ª ETAPA

DB-010-001  
Rev. 01

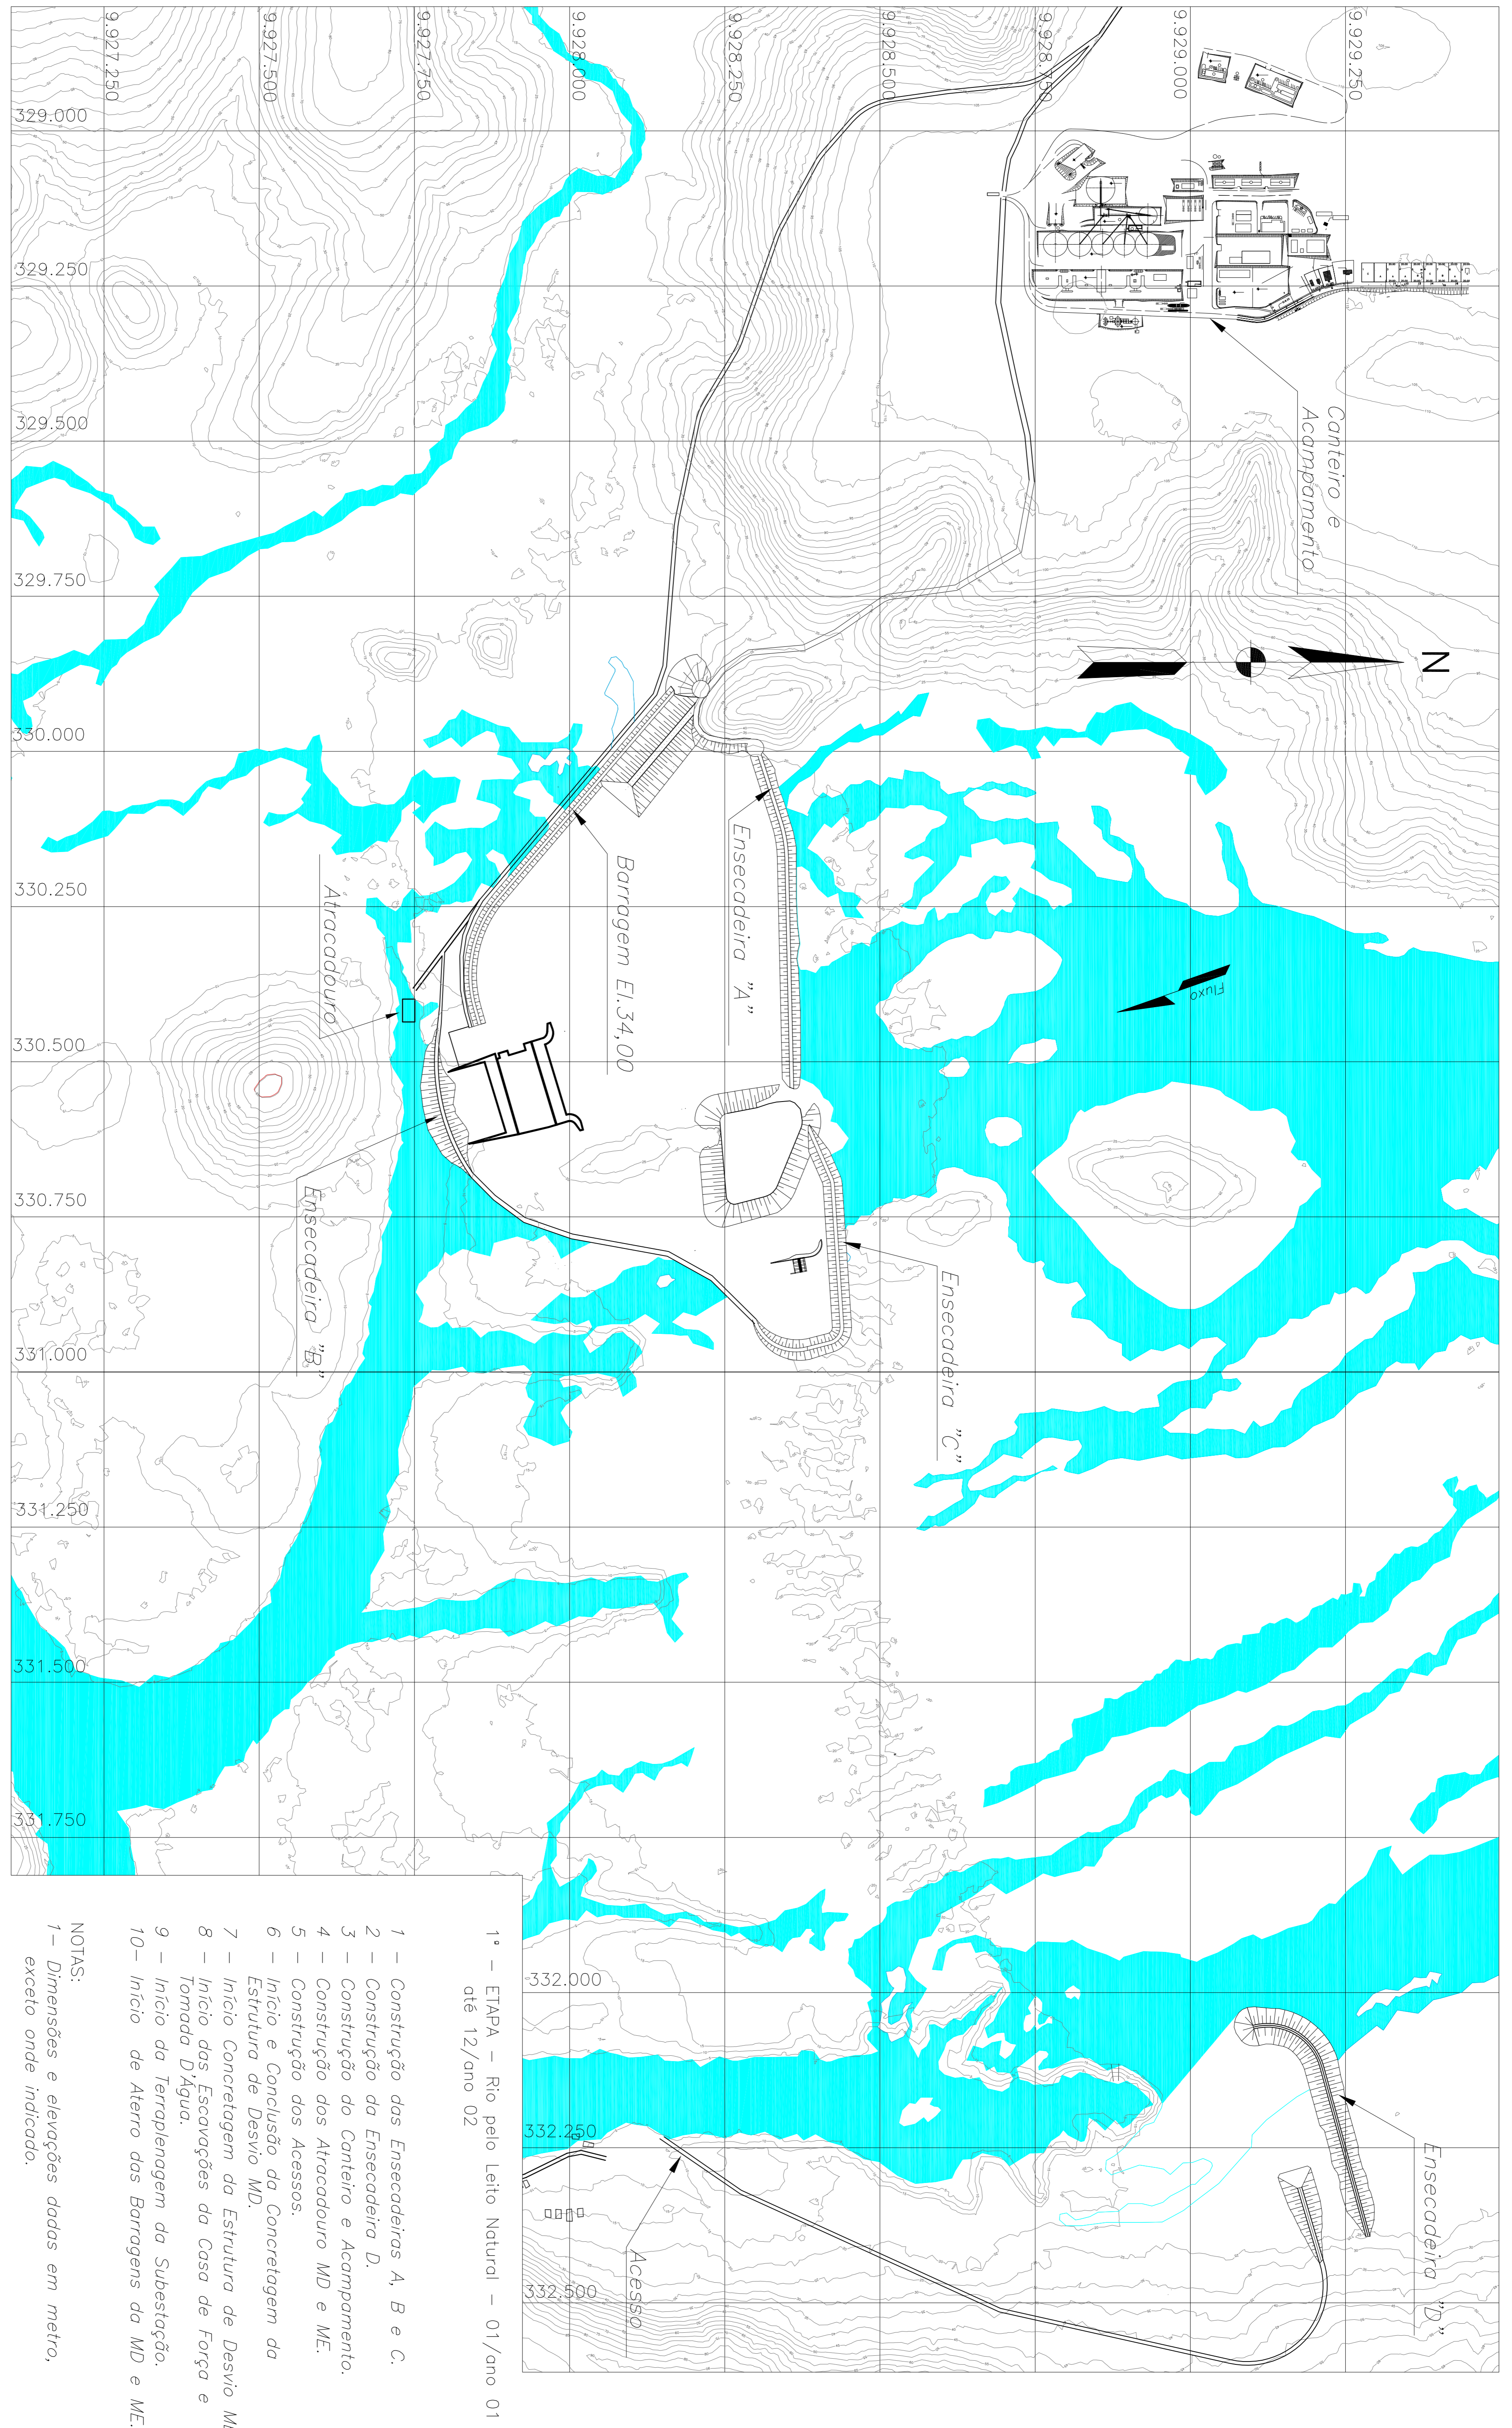

PLANTA



- NOTAS:  
1 - Dimensões e elevações dadas em metro, exceto onde indicado.
- 1 - Construção das Ensecadeiras A, B e C.
  - 2 - Construção da Ensecadeira D.
  - 3 - Construção do Canteiro e Acampamento.
  - 4 - Construção dos Atracadouro MD e ME.
  - 5 - Construção dos Acessos.
  - 6 - Início e Conclusão da Concretagem da Estrutura de Desvio MD.
  - 7 - Início Concretagem da Estrutura de Desvio ME.
  - 8 - Início das Escavações da Casa de Força e Tomada D'Água.
  - 9 - Início da Terraplenagem da Subestação.
  - 10 - Início de Aterro das Barragens da MD e ME.

1ª - ETAPA - Rio pelo Leito Natural - 01/ano 01 até 12/ano 02

ACCESSO

Ensecadeira "D"

Ensecadeira "C"

Ensecadeira "A"

Barragem El. 34,00

Atracadouro

Ensecadeira "B"

Canteiro e Acampamento

Fluxo

N