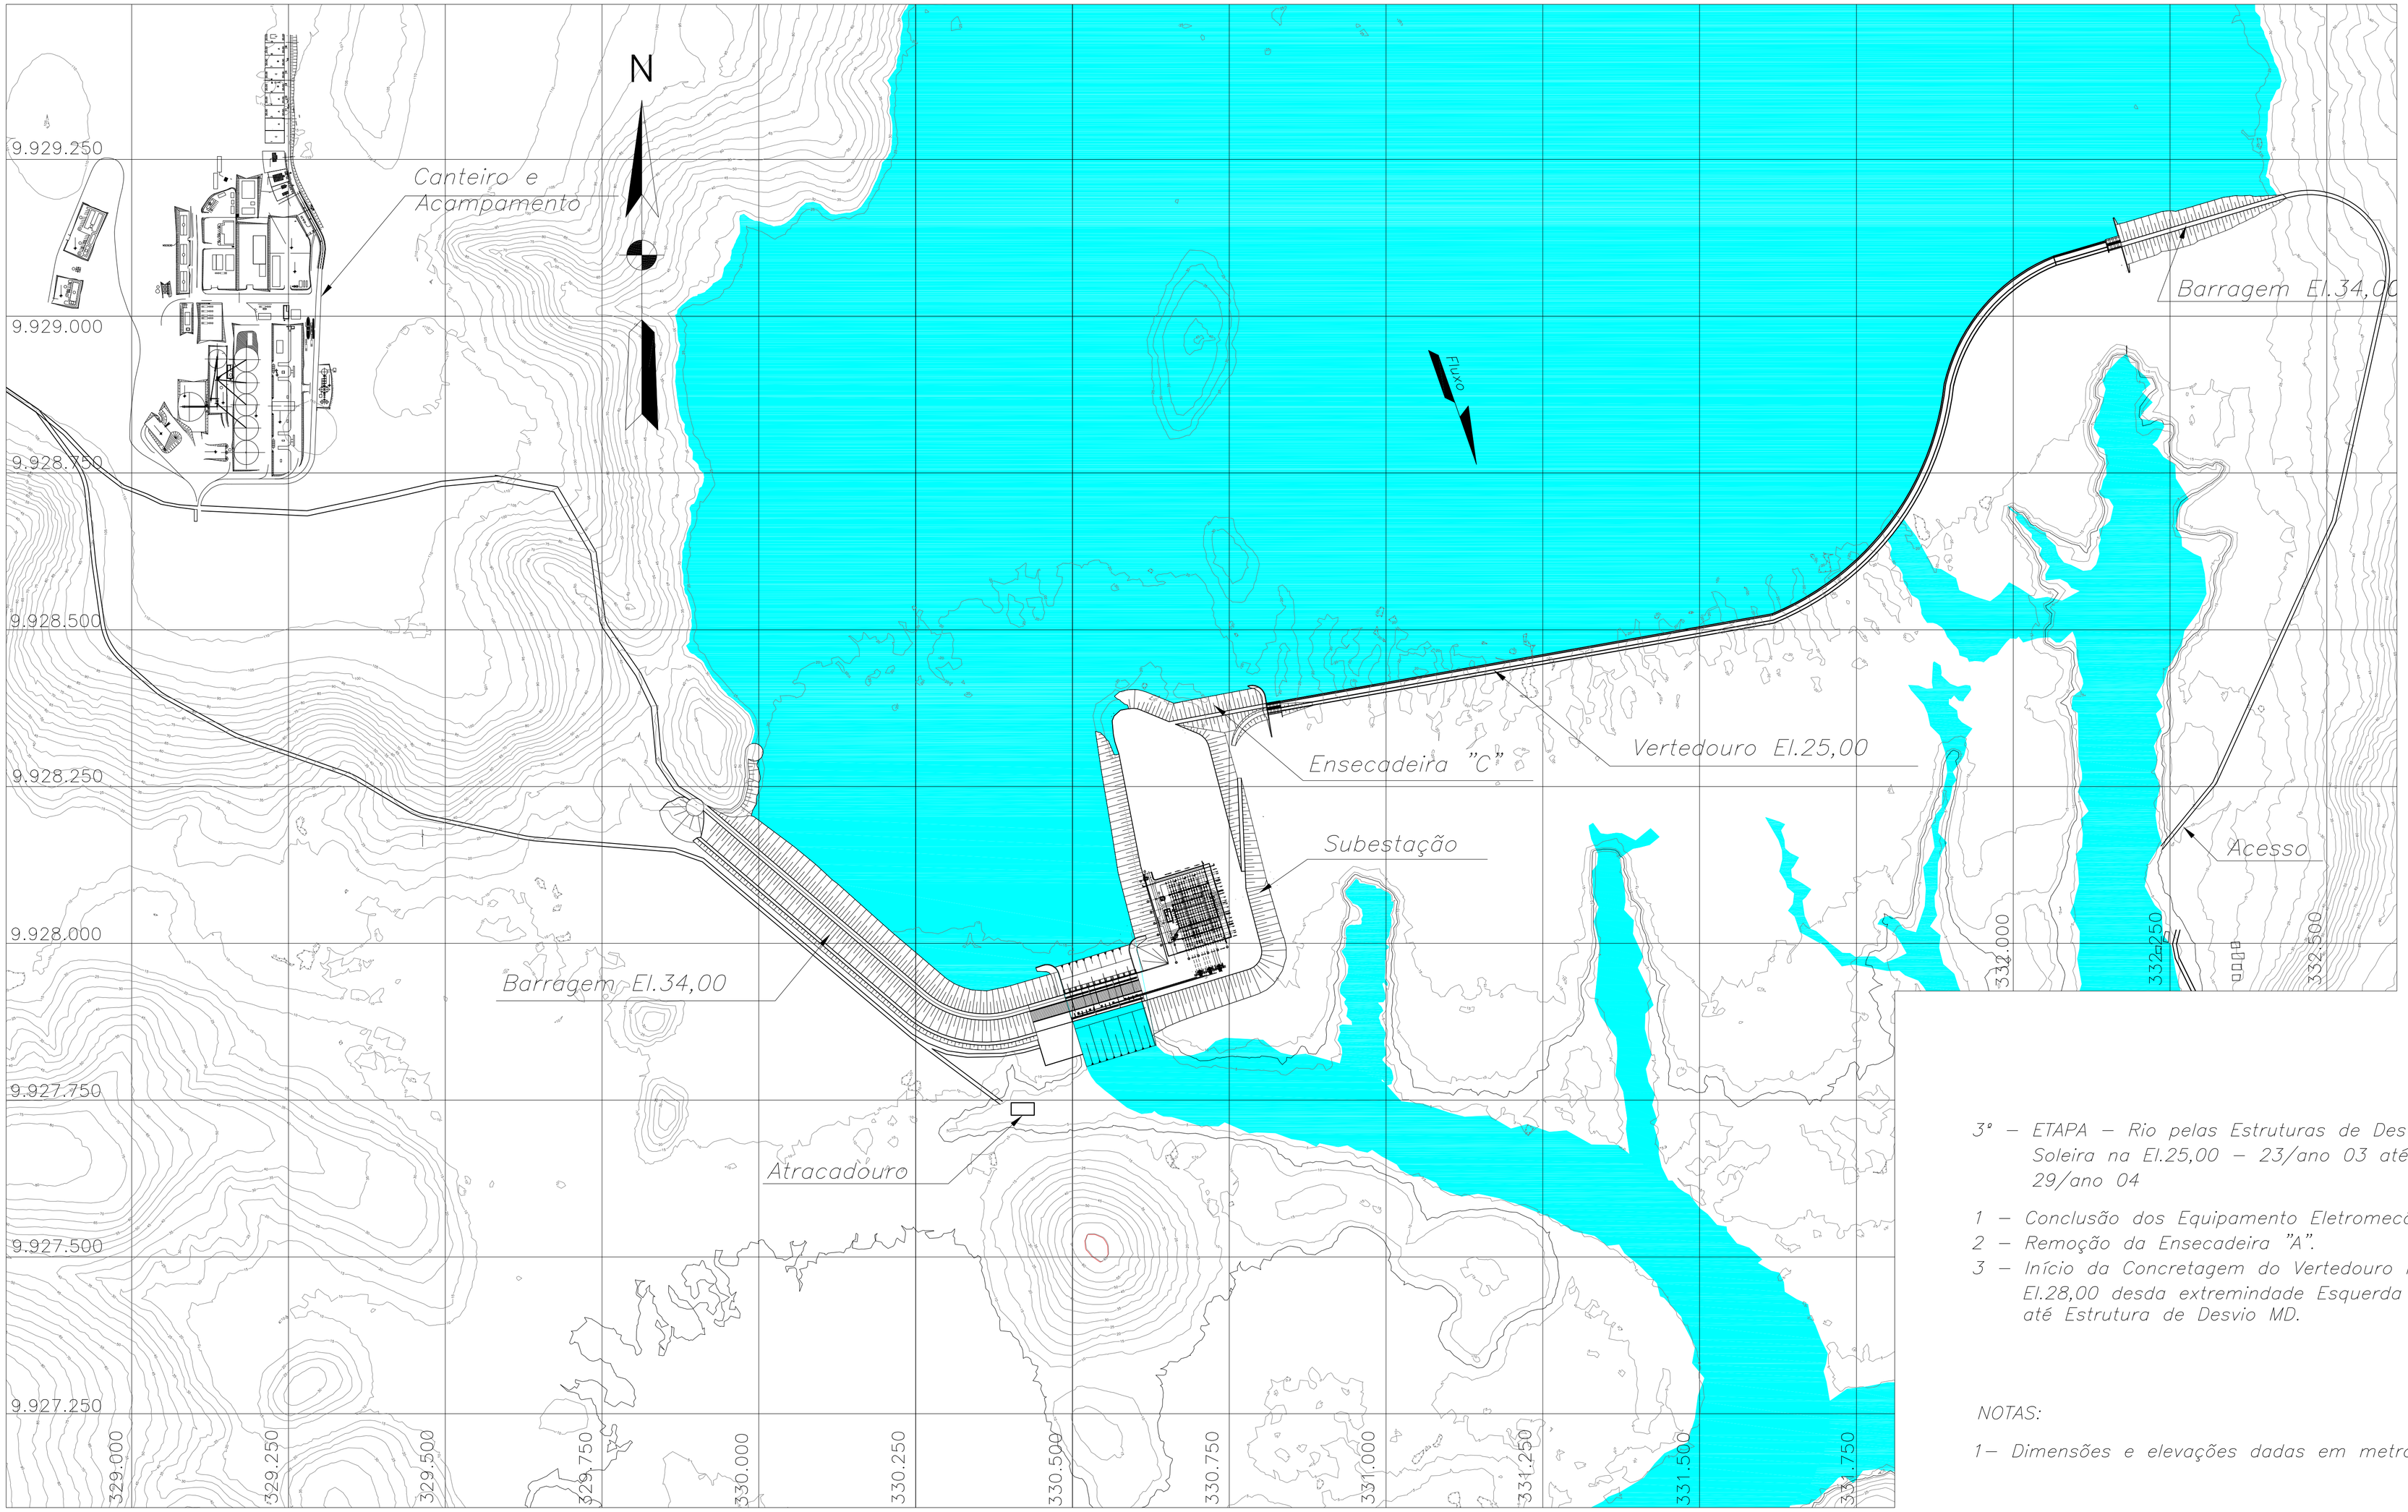

3° – ETAPA – Rio pelas Estruturas de Desvio e Soleira na El.25,00 – 23/ano 03 até 29/ano 04

1 – Conclusão dos Equipamento Eletromecânicos.
2 – Remoção da Ensecadeira "A".
3 – Início da Concretagem do Vertedouro na El.28,00 desda extremindade Esquerda até até Estrutura de Desvio MD.

NOTAS:

1– Dimensões e elevações dadas em metro,

0 100 200 300 400 500 1000m

ESCALA – EXCETO ONDE INDICADO

PLANTA

DISTRIBUIÇÃO AUTOMÁTICA DE CÓPIAS

DISTR. OTDE/TIPO ÓRGÃO

CLASSIFICAÇÃO

	FEITO	VISTO	APROV.	DATA	APROV. JESA	DATA
c						
b						
a						

ALTERAÇÕES

LEME

PROJ.	DES.	CONF.	JESA
VW	LVB	VW	

VISTO MMSC CREA 38.550/D
APROV. MASB CREA 12.610/D
DATA DEZEMBRO/2007

VISTO ASSIN. MAT.
APROV. ASSIN. MAT.
DATA

JARI ENERGÉTICA S.A
USINA HIDRELÉTRICA DE SANTO ANTÔNIO DO JARI

SEQUÊNCIA CONSTRUTIVA
3° ETAPA

PROJETO BÁSICO
CONSOLIDADO

N° 6419
DB–D10–003
Rev.a1

FOLHA ARQ.