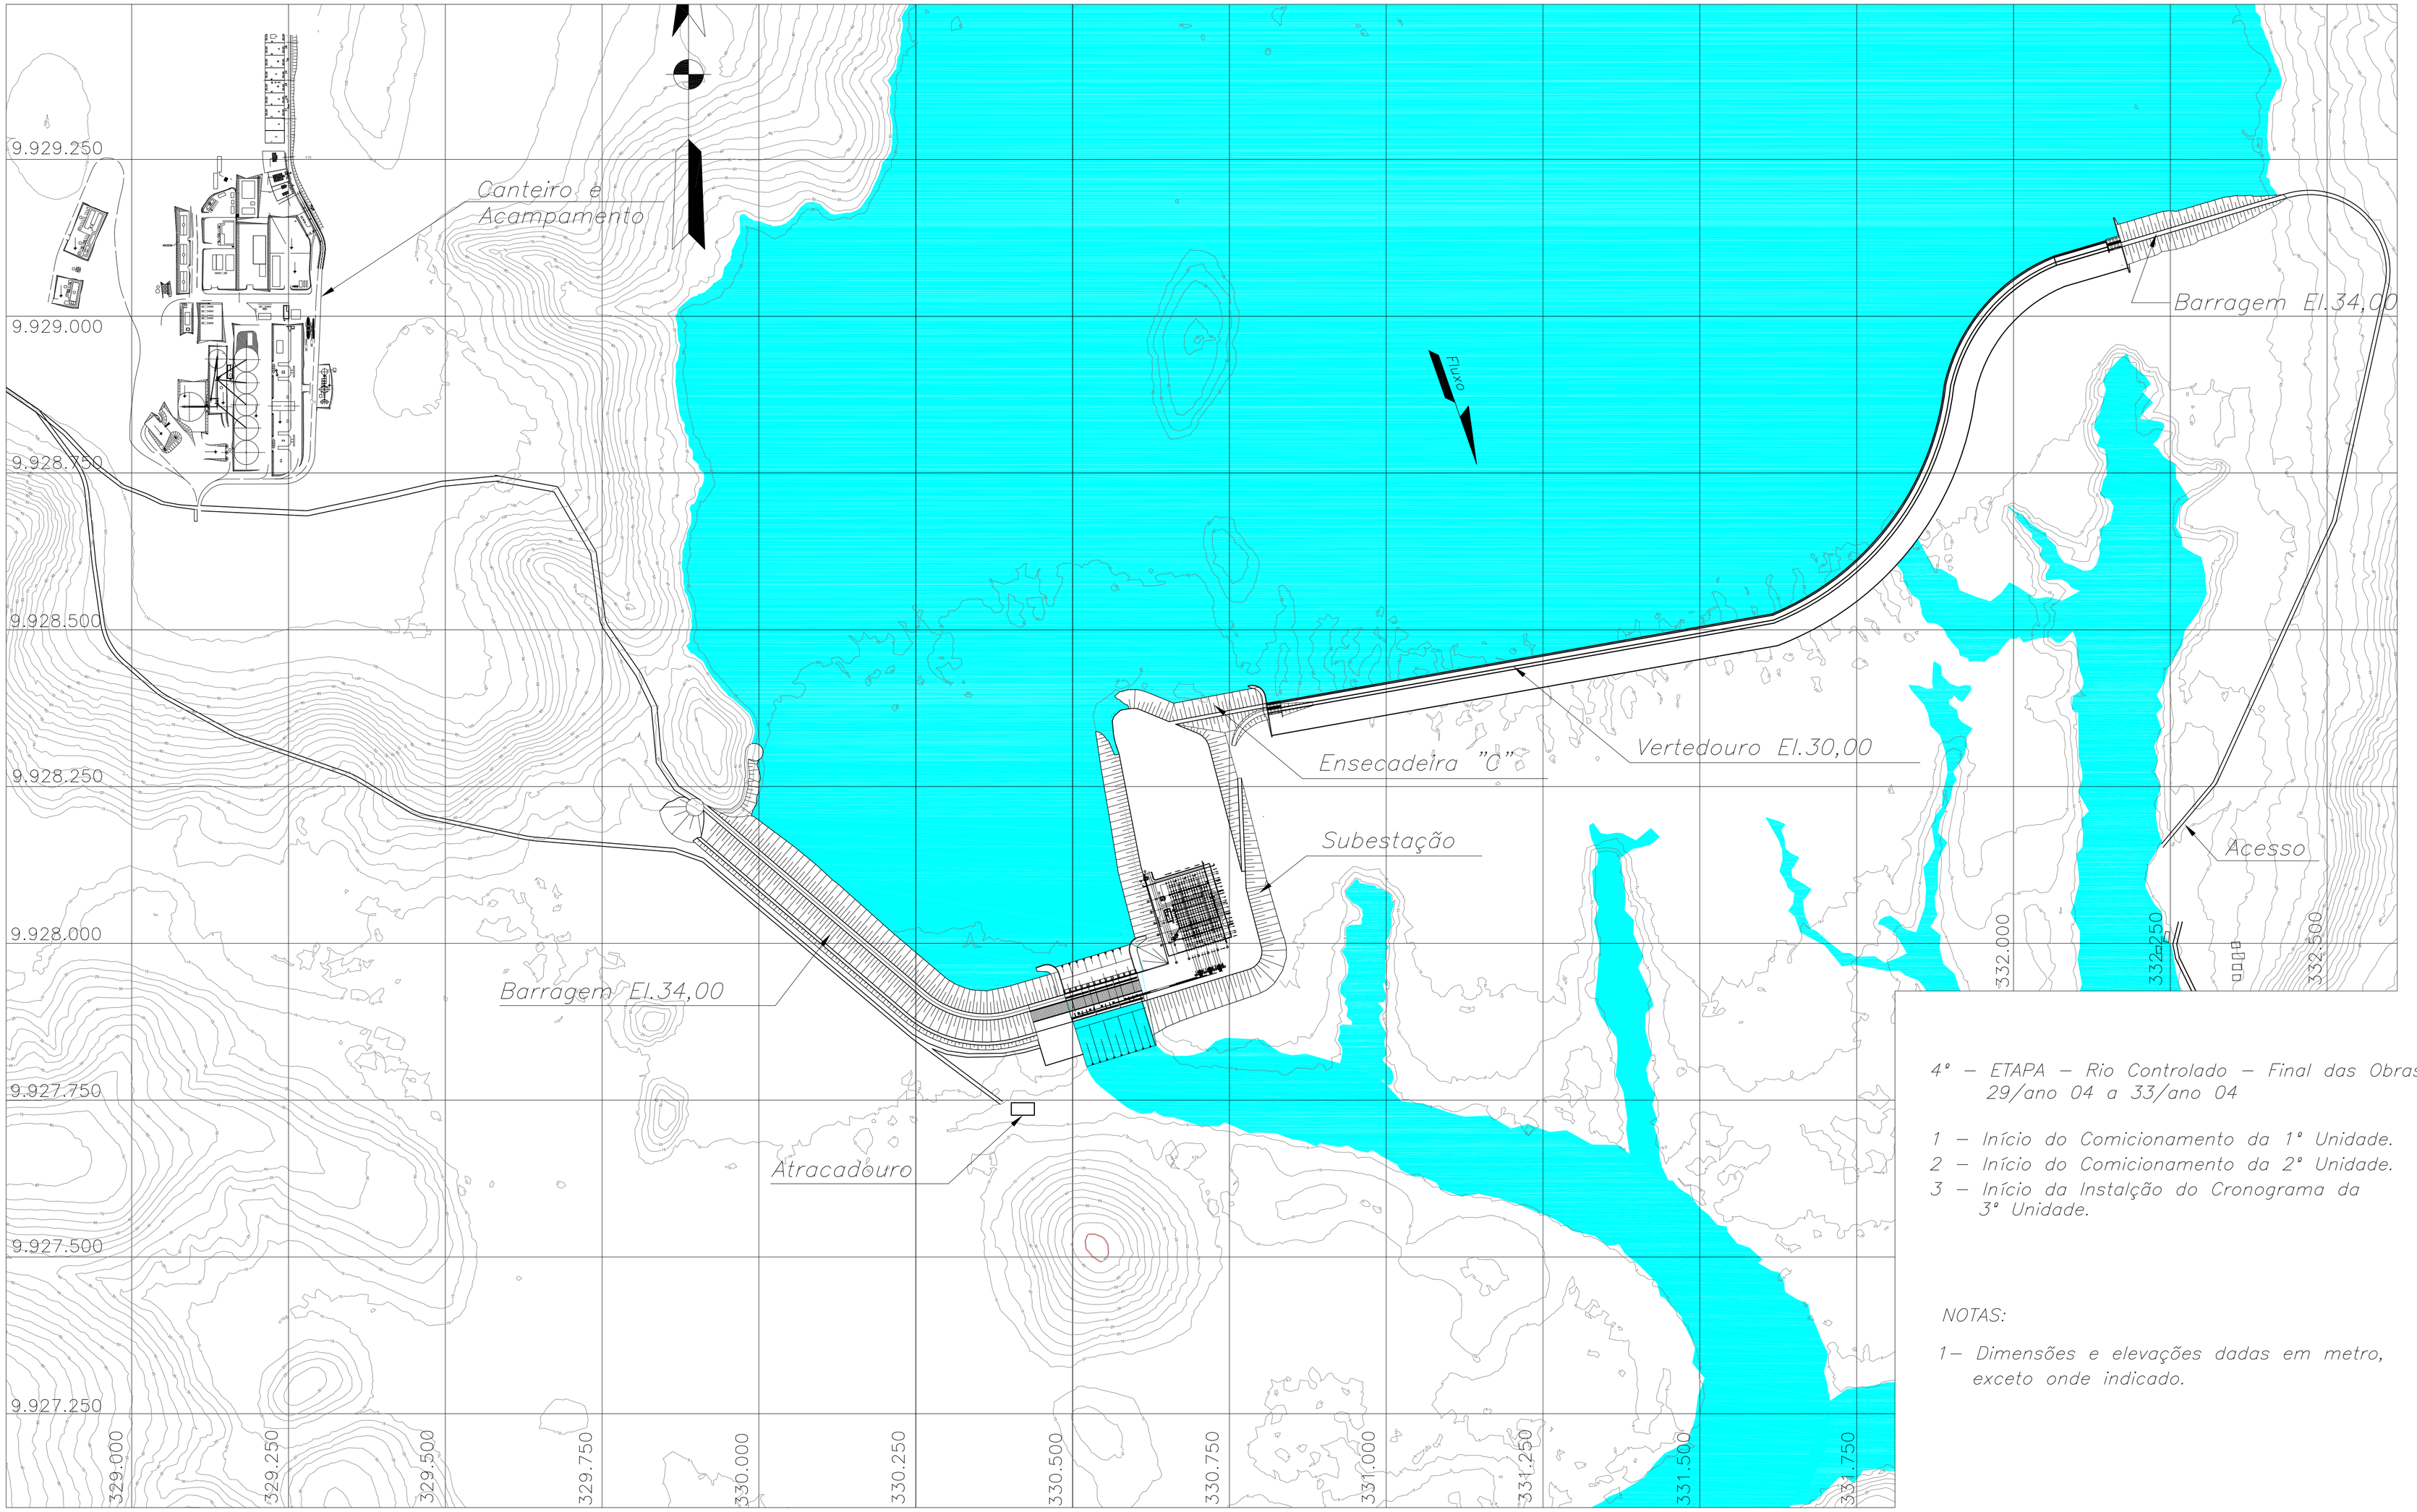

4° – ETAPA – Rio Controlado – Final das Obras – 29/ano 04 a 33/ano 04

1 – Início do Comicionamento da 1° Unidade.
2 – Início do Comicionamento da 2° Unidade.
3 – Início da Instalção do Cronograma da 3° Unidade.

NOTAS:

1– Dimensões e elevações dadas em metro, exceto onde indicado.

PLANTA

0 100 200 300 400 500 1000m

ESCALA – EXCETO ONDE INDICADO

	FEITO	VISTO	APROV.	DATA	APROV. JESA	DATA
c						
b						
a						

ALTERAÇÕES

CLASSIFICAÇÃO

DISTRIBUIÇÃO AUTOMÁTICA DE CÓPIAS

TOTAL

DISTR. CITIE/TIPO ÓRGÃO

LEME

PROJ.	DES.	CONF.	JESA
VW	PRT	MASB	

VISTO MMSC CREA 38.550/D
APROV. MASB CREA 12.610/D
DATA DEZEMBRO/2007

VISTO ASSIN. MAT.
APROV. ASSIN. MAT.
DATA

JARI ENERGÉTICA S.A
USINA HIDRELÉTRICA DE SANTO ANTÔNIO DO JARI

SEQUÊNCIA CONSTRUTIVA
4° ETAPA

PROJETO BÁSICO
CONSOLIDADO

N° 6419
DB–D10–004
Rev. a1
FOLHA
ARQ.