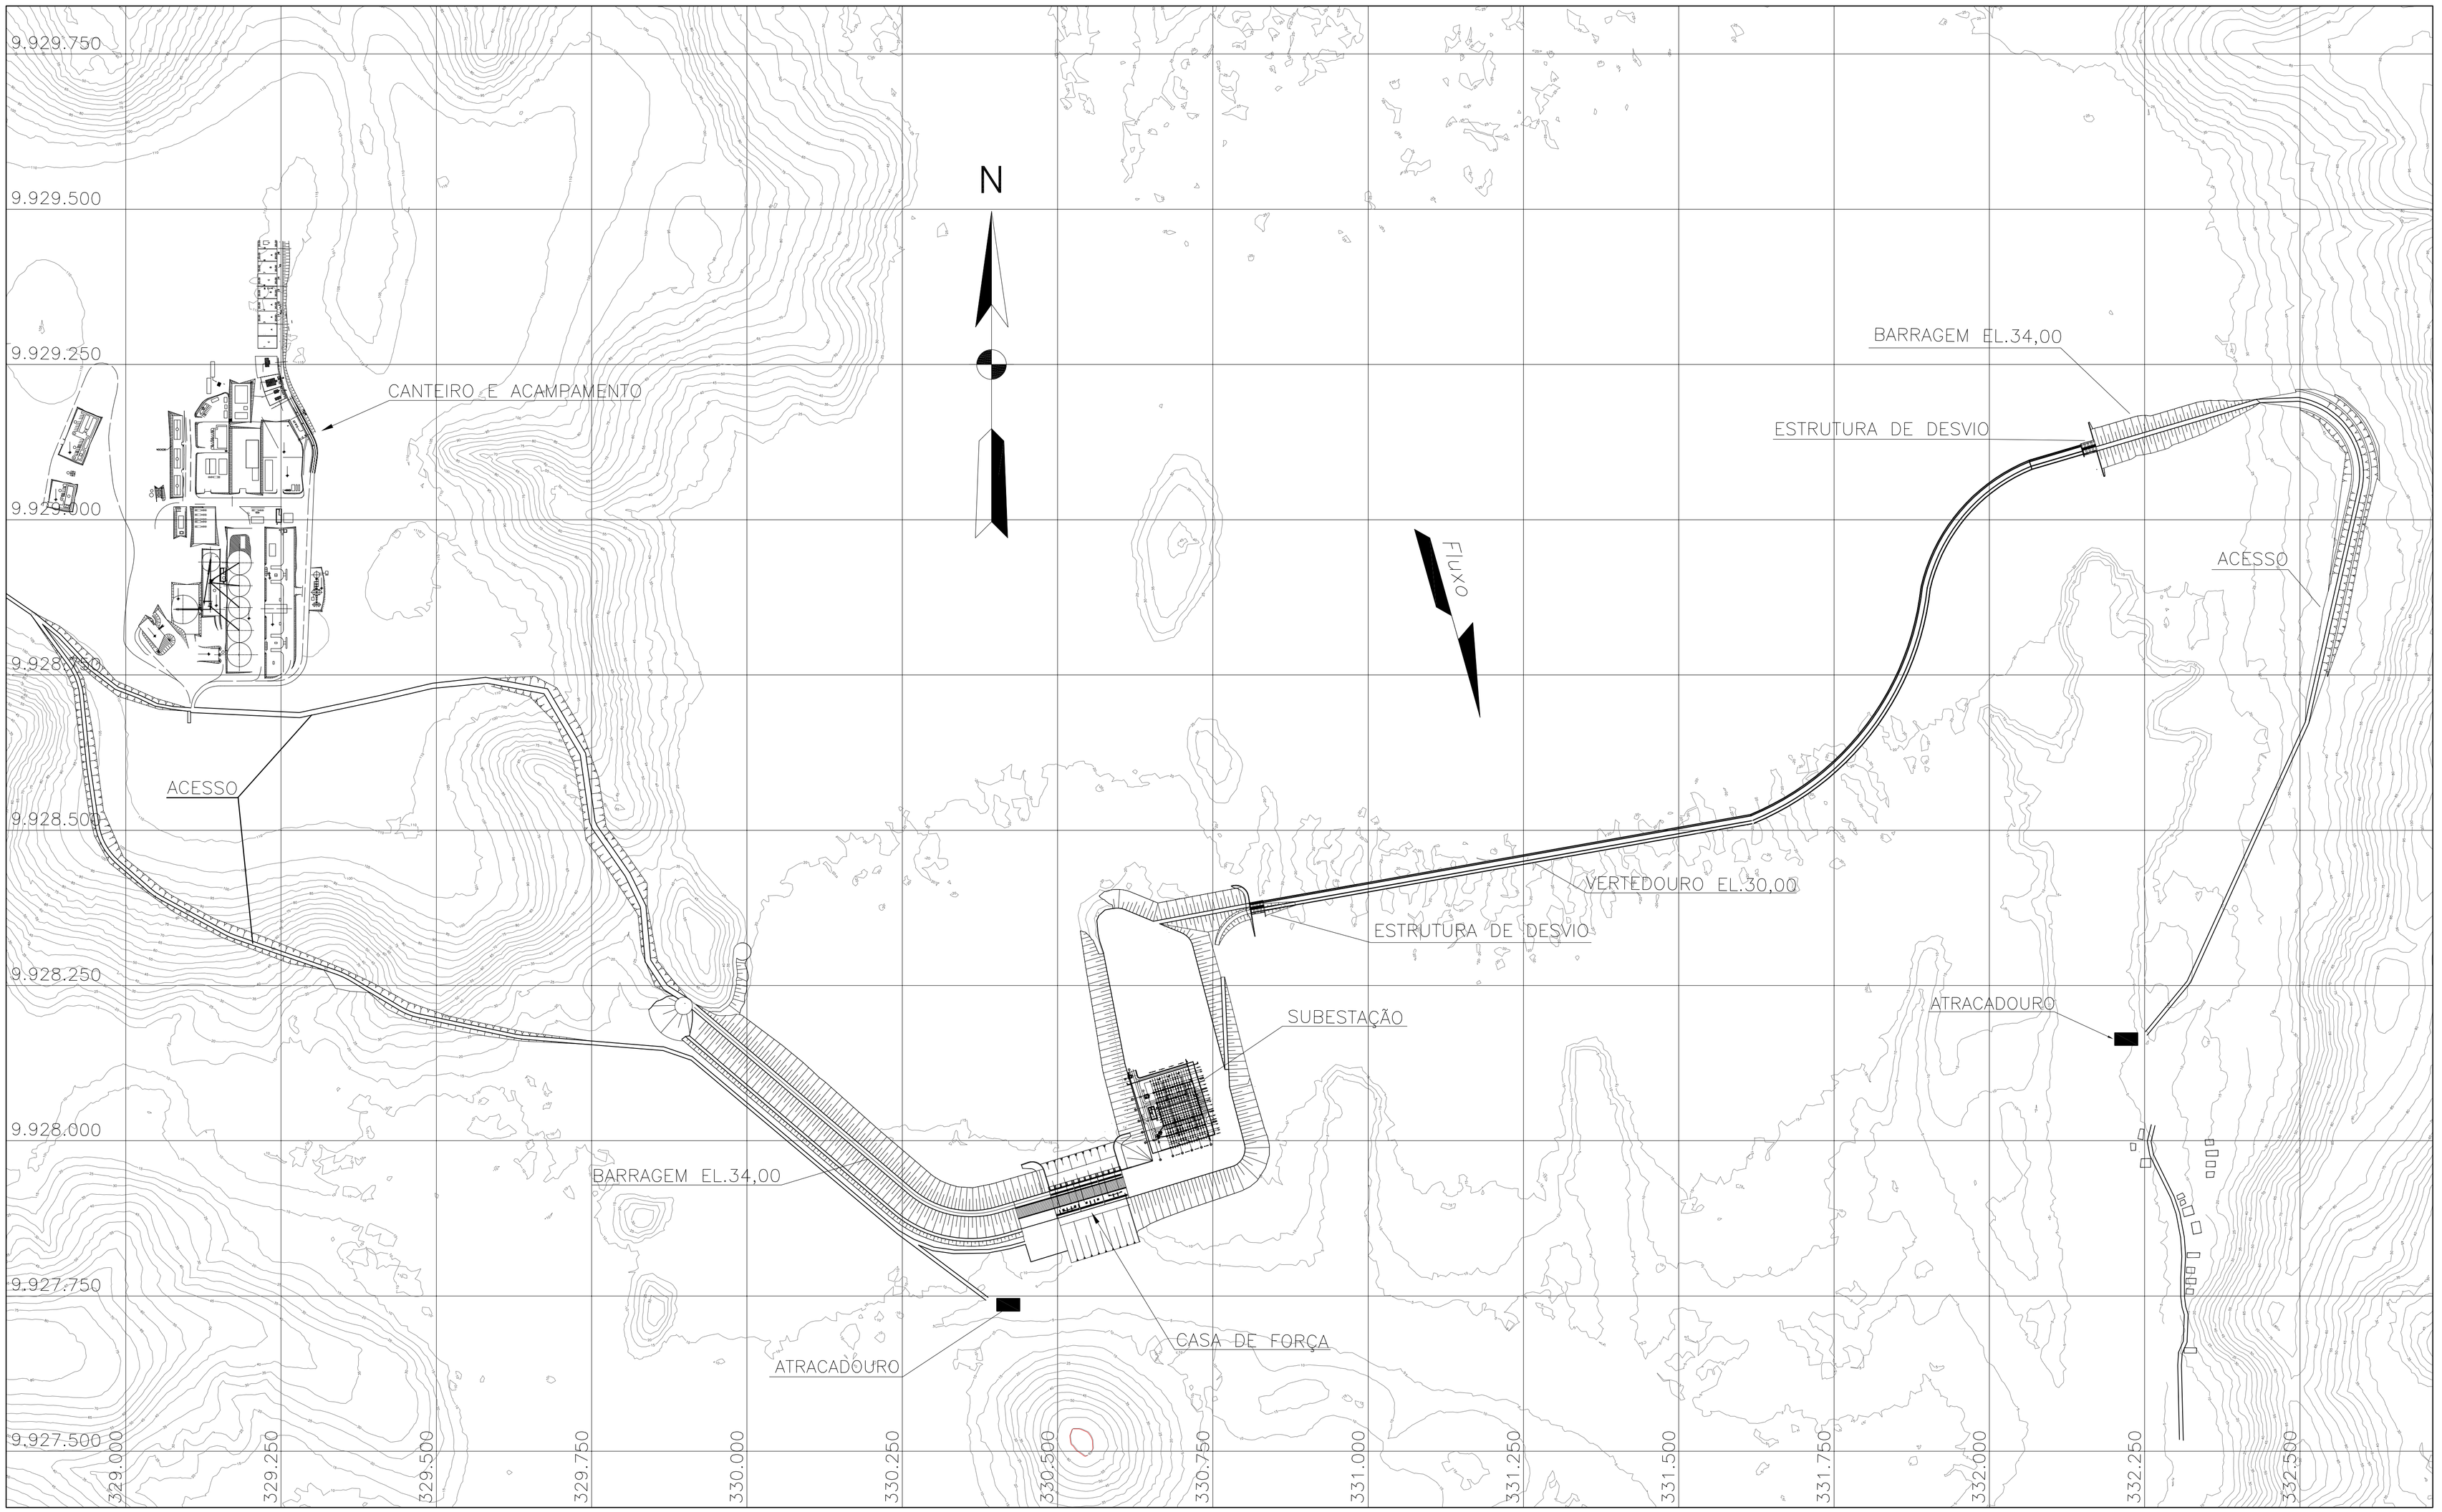

PLANTA

0 100 200 300 400 500 1000m

ESCALA – EXCETO ONDE INDICADO

DISTRIBUIÇÃO AUTOMÁTICA DE CÓPIAS

DISTR.	QTDE/TIPO	EMISSÃO
		TOTAL

CLASSIFICAÇÃO

	FEITO	VISTO	APROV.	DATA	APROV. JESA	DATA
c						
b						
a						

ALTERAÇÕES

LEME

PROJ.	DES.	CONF.
VW	VW	MASB

VISTO MMSC
CREA 38.550/D ASSIN. MAT.
APROV. MASB
CREA 12.610/D ASSIN. MAT.
DATA DEZEMBRO/2007

JESA

JARI ENERGÉTICA S.A
USINA HIDRELÉTRICA DE SANTO ANTÔNIO DO JARI

ESTRUTURAS PRINCIPAIS
ALTERNATIVA ESCOLHIDA
ARRANJO GERAL
PLANTA

PROJETO BÁSICO
CONSOLIDADO

Nº 6419
DB-G13-002
Rev.a1

FOLHA ARQ.