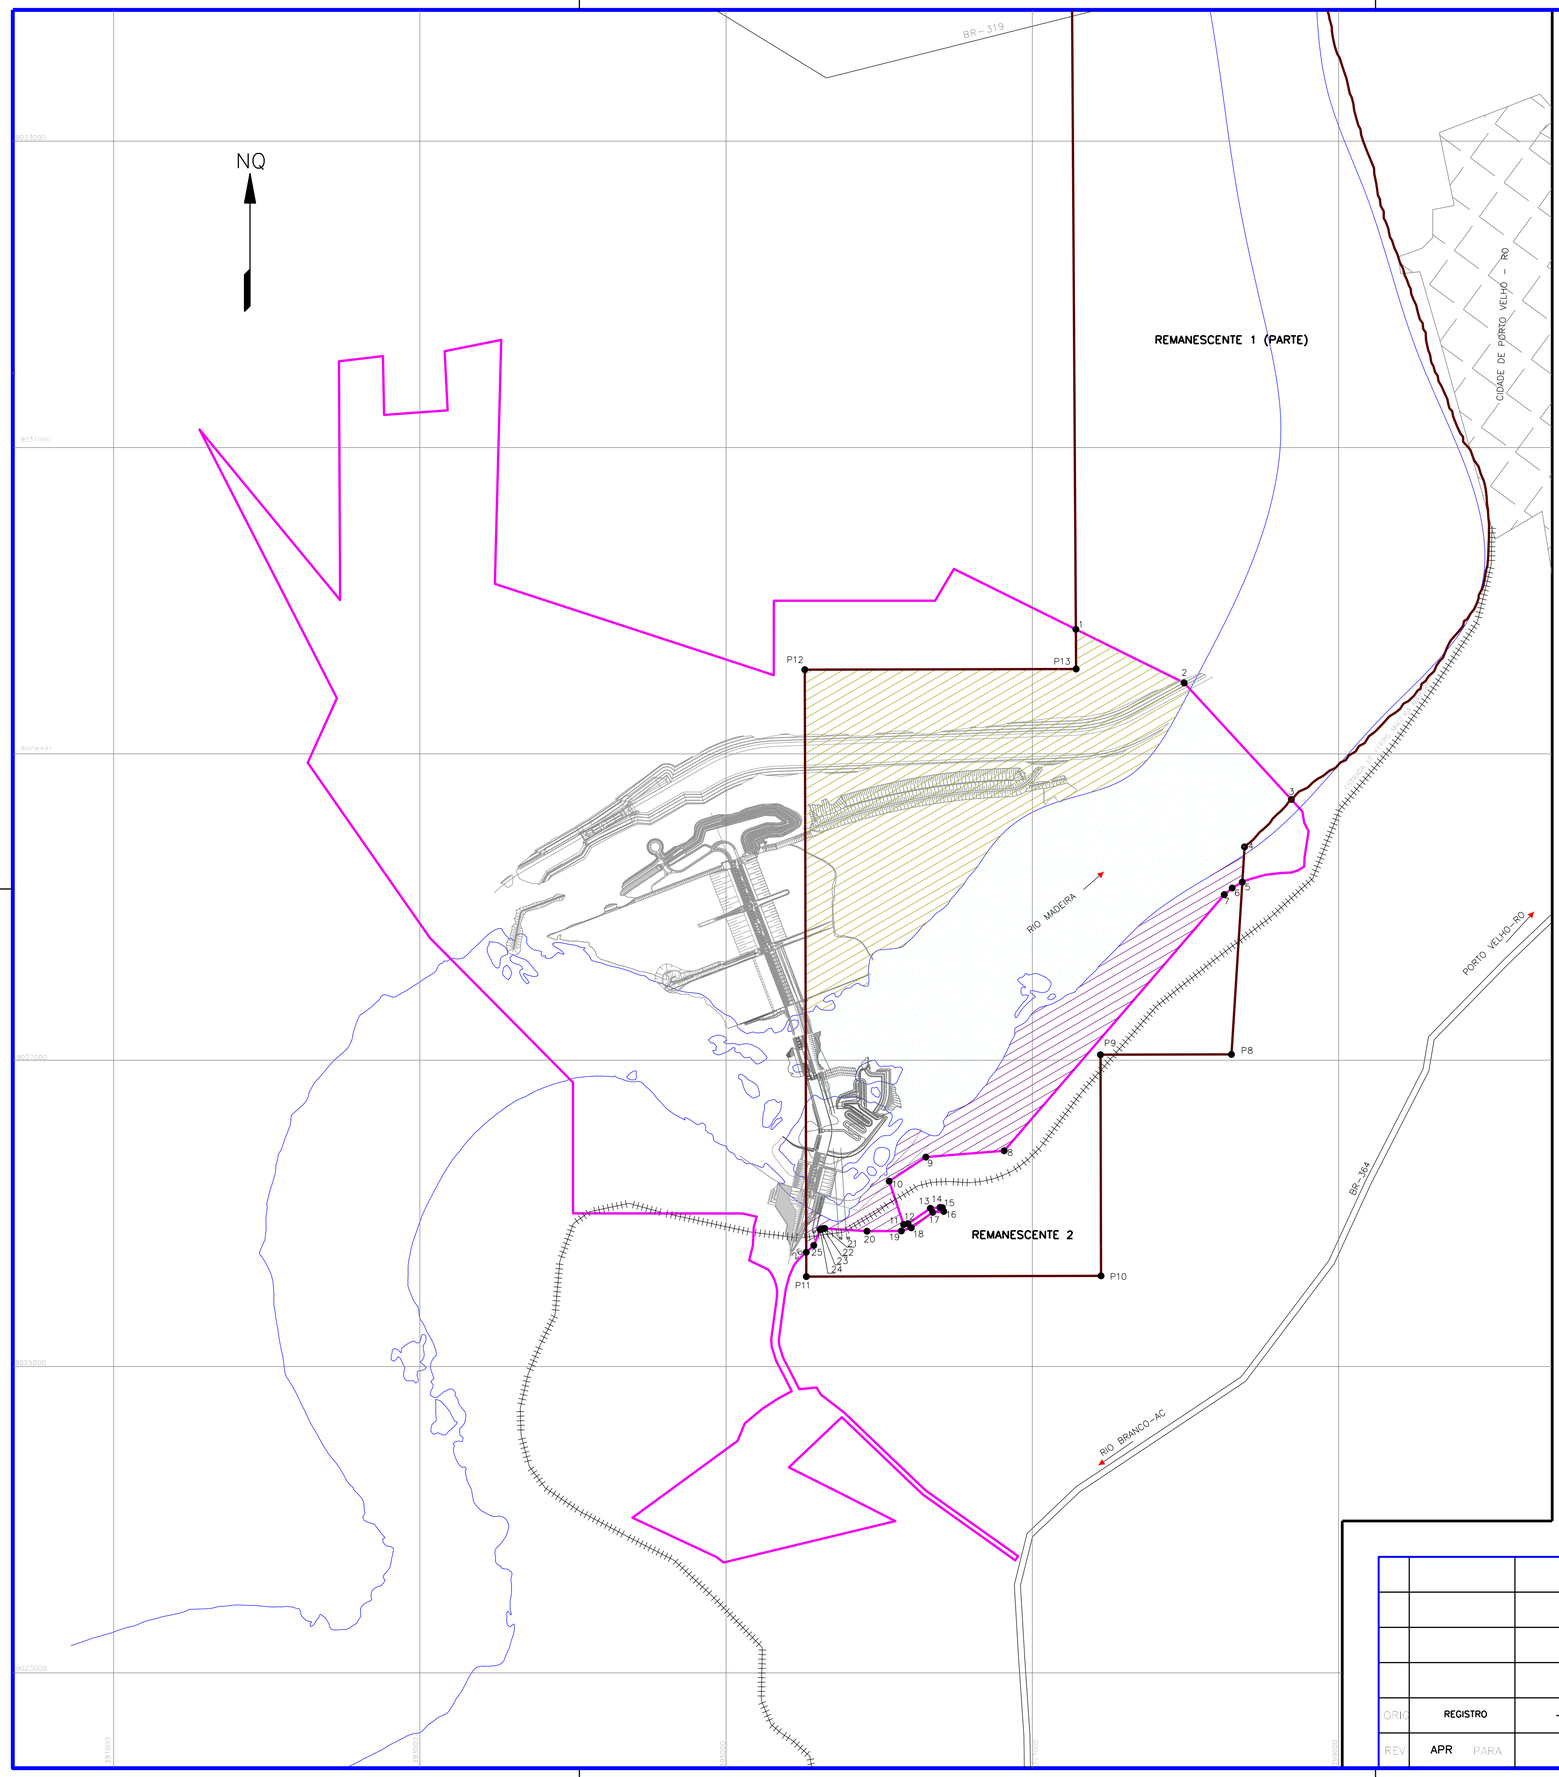

ÁREA ATINGIDA MARGEM DIREITA..... 103,9171ha
ÁREA ATINGIDA MARGEM ESQUERDA..... 320,3430ha
CALHA DO RIO MADEIRA 373,6626ha

ÁREA TOTAL ATINGIDA..... 797,9222ha
ÁREA REMANESCENTE..... 5.554,0884ha
ÁREA TOTAL DA RESERVA..... 6.352,0106ha

ÁREA ATINGIDA

PONTO		AZIMUTE	DIST. (m)	COORD. ESTE	COORD. NORTE
01	02	116°19'47"	788,92	397.991,510	9.029.463,376
02	03	137°22'39"	1034,19	398.691,825	9.028.702,387
03	04	RIO MADEIRA	437,76	398.385,700	9.028.392,692
04	05	183°35'55"	230,39	398.371,239	9.028.162,756
05	06	240°14'30"	72,29	398.308,484	9.028.126,877
06	07	230°27'56"	71,08	398.253,668	9.028.081,635
07	08	220°40'22"	2205,82	396.816,048	9.026.408,645
08	09	265°25'08"	513,22	396.304,471	9.026.367,655
09	10	236°43'50"	286,55	396.064,886	9.026.210,460
10	11	161°33'15"	298,74	396.159,411	9.025.927,066
11	12	78°45'50"	29,11	396.187,959	9.025.932,737
12	13	55°30'51"	177,55	396.334,305	9.026.033,265
13	14	84°47'12"	62,58	396.396,631	9.026.038,951
14	15	94°36'41"	16,01	396.412,591	9.026.037,664
15	16	160°36'43"	26,01	396.421,226	9.026.013,126
16	17	265°03'43"	72,05	396.349,442	9.026.006,924
17	18	234°07'37"	172,87	396.209,363	9.025.905,624
18	19	252°36'00"	68,15	396.144,334	9.025.885,245
19	20	269°37'45"	224,25	395.920,088	9.025.883,793
20	21	273°37'12"	276,57	395.644,074	9.025.901,256
21	22	269°36'03"	12,08	395.631,992	9.025.901,171
22	23	253°21'57"	13,71	395.618,852	9.025.897,246
23	24	229°04'52"	6,29	395.614,102	9.025.893,128
24	25	202°03'45"	109,9	395.572,820	9.025.791,272
25	26	227°28'31"	66,9	395.523,519	9.025.746,057
26	27	359°51'17"	3803,64	395.513,874	9.029.549,688
27	28	89°51'22"	1772,14	397.286,013	9.029.554,135
28	01	359°39'06"	259,16	397.284,438	9.029.813,290

LEGENDA

- DIVISA DA A.P.A. RIO MADEIRA
- LIMITE D.U.P. DO CANTEIRO DE OBRAS
- HIDROGRAFIA

NOTA:

1. DESENHO ELABORADO CONFORME PERÍMETRO VETORIZADO PELA SECRETARIA DE ESTADO DO DESENVOLVIMENTO AMBIENTAL-SEDAM DO ESTADO DE RONDÔNIA.

2. DESENHO ELABORADO NO SISTEMA UTM, REFERENCIADO AO DATUM SAD69, MC 63WGr, FUSO 20.

REV	APR	PARA	DESCRIÇÃO	FEITO	VISTO	POR	ORG	FEITO	VISTO	APROV
ORIG	REGISTRO			JÚNIO	DLAN.E		DPI.E			

FURNAS — PROJETISTA

FURNAS

UHE SANTO ANTÔNIO

ESCALA 1:20000

ÁREA DE PROTEÇÃO AMBIENTAL RIO MADEIRA MUNICÍPIO: PORTO VELHO - RO

JÚNIO CARLOS 19.10.10
AUTOR/DESENHO
AUTOR/PROJETO
VISTO/RESP/CREA

FURNAS - DLAN.E-379/10

DPI - 28236

I2823600.DGN