




PLANTA - VALA PARA CONFINAMENTO DE SÓLIDOS
ESC. 1/100

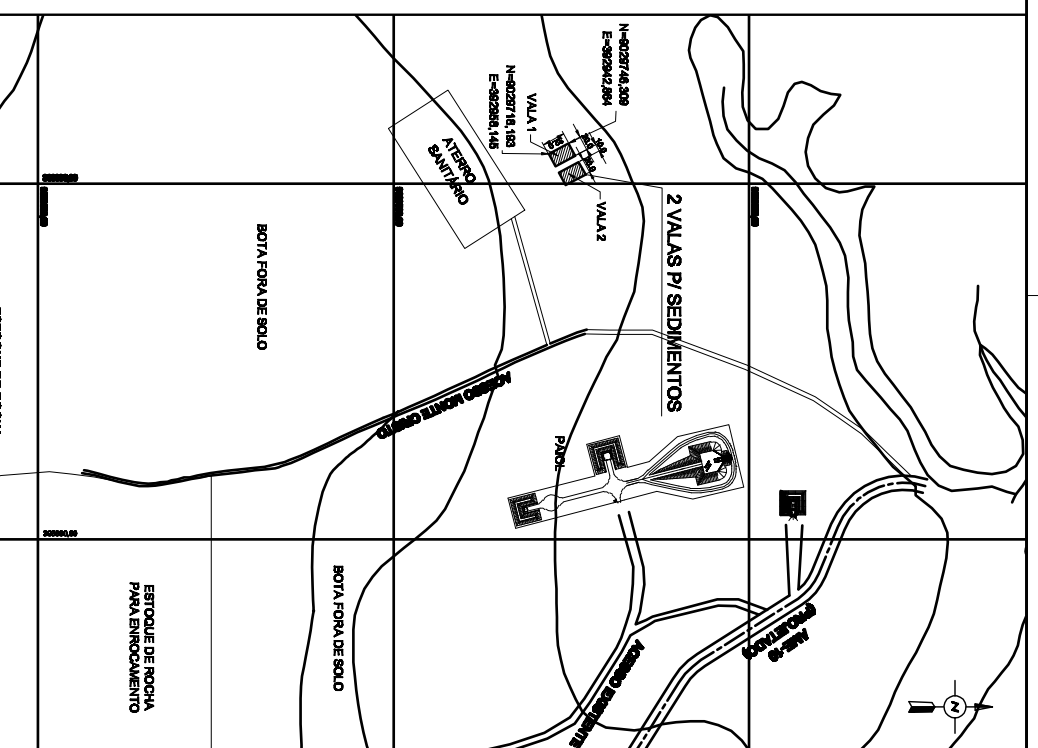



PLANTA CHAVE
SEM ESCALA

LEGENDA:

- VALA 1 = Aterro.
- VALA 2 = Captação, estabilização e compactação de lodo estocado.

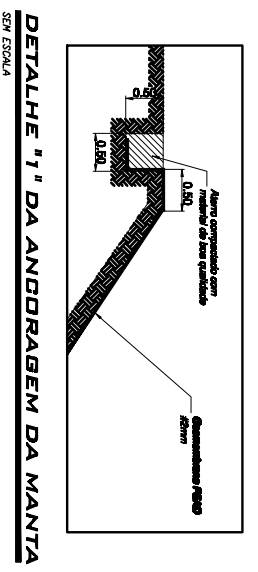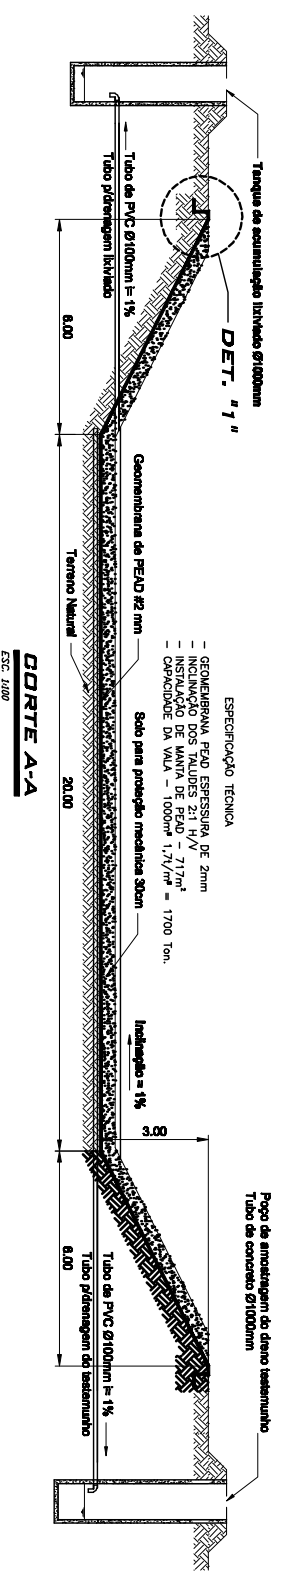

DETALHE '1' DA ANCORAGEM DA MANTA
SEM ESCALA

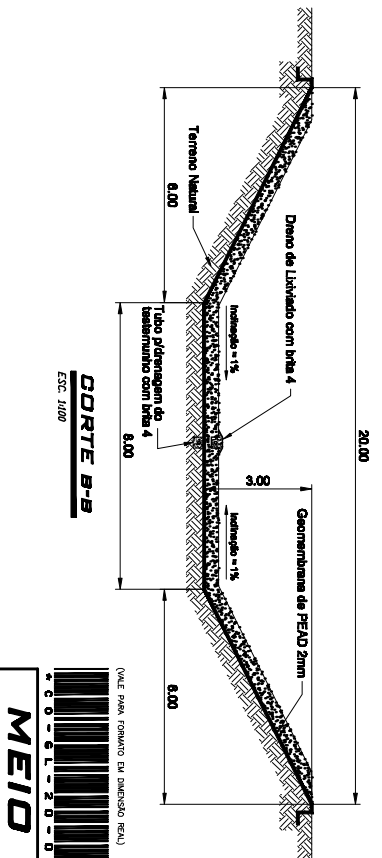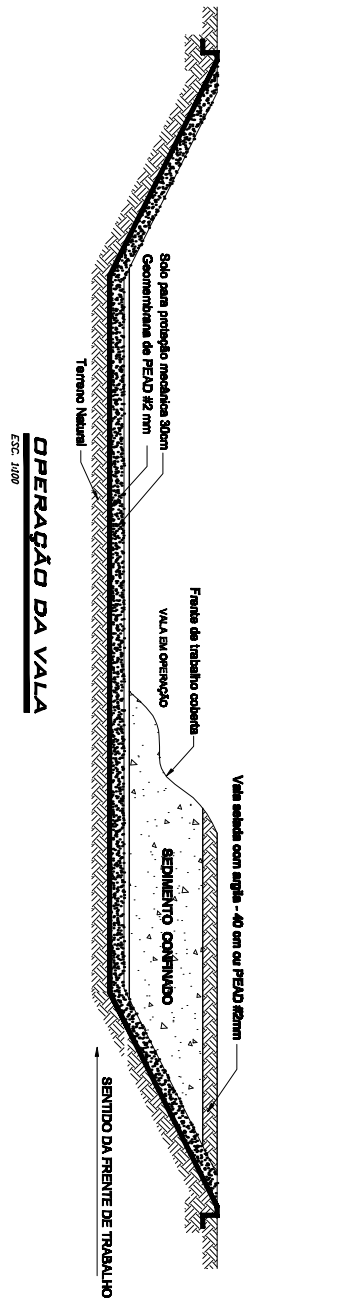

CORTE B-B
ESC. 1/100



NOTAS: - MEDIDAS E ELEVAÇÕES EM METRO, EXCETO ONDE INDICADO.

REFERÊNCIA: 1

REVISÃO	DISCREÇÃO	REVISÃO GERAL	DATA	DATA	DATA	DATA	DATA
01							

CSAC CONDIÇÃO SANTO ANTONIO DML

MEIO AMBIENTE

USINA HIDRELÉTRICA SANTO ANTONIO

CANTEIRO DE OBRAS DE SEDIMENTOS C/ EVENTUAIS TRAÇOS DE MERCÚRIO - MEIO AMBIENTE

PLANTAS, CORTES E DETALHE

DESENHO Nº.: **CO-GL-20-006R1**


