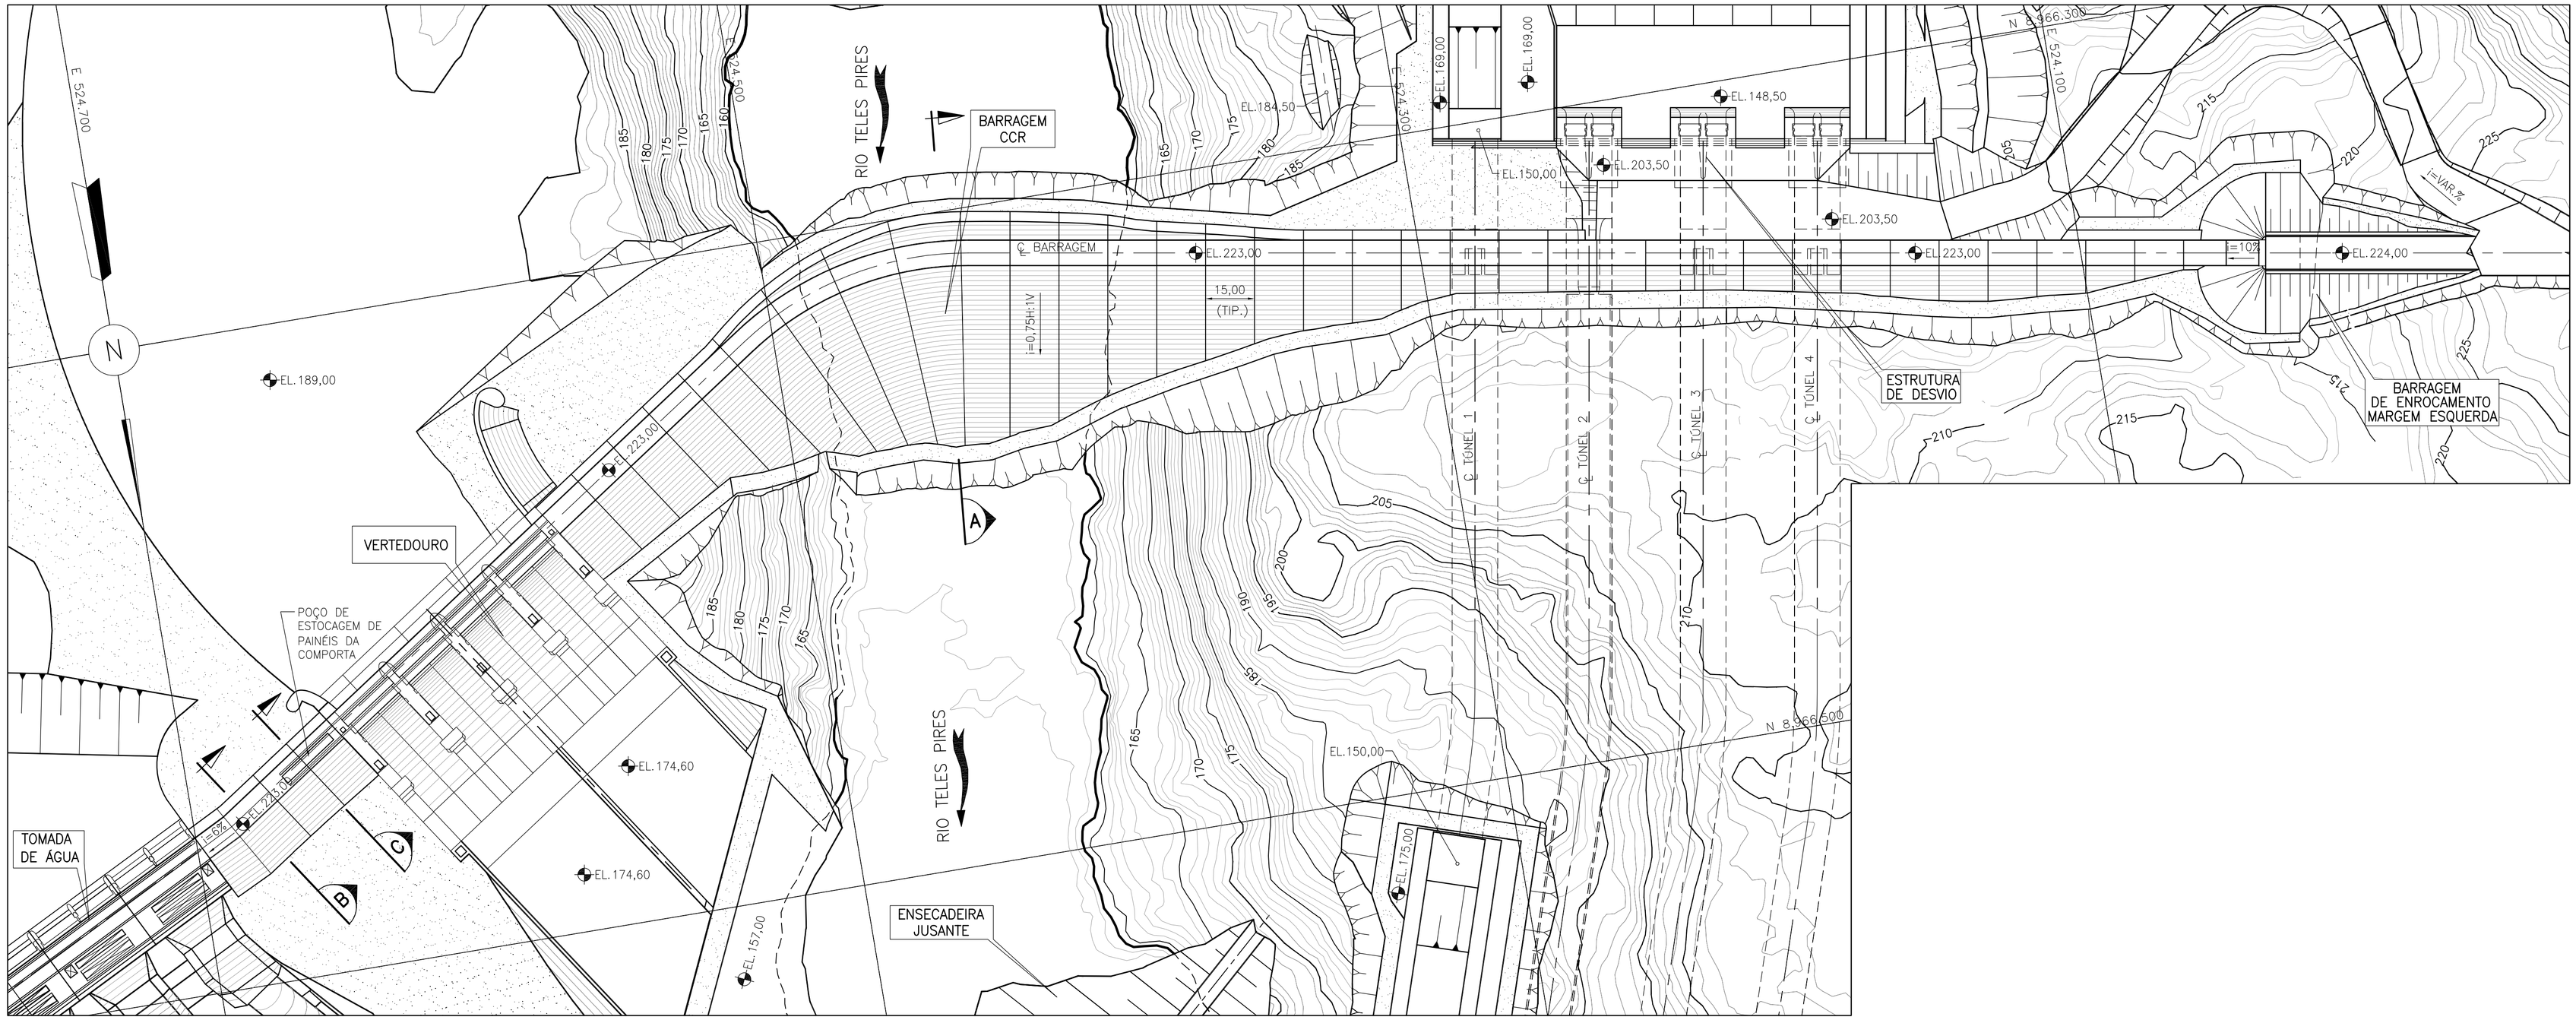

PLANTA

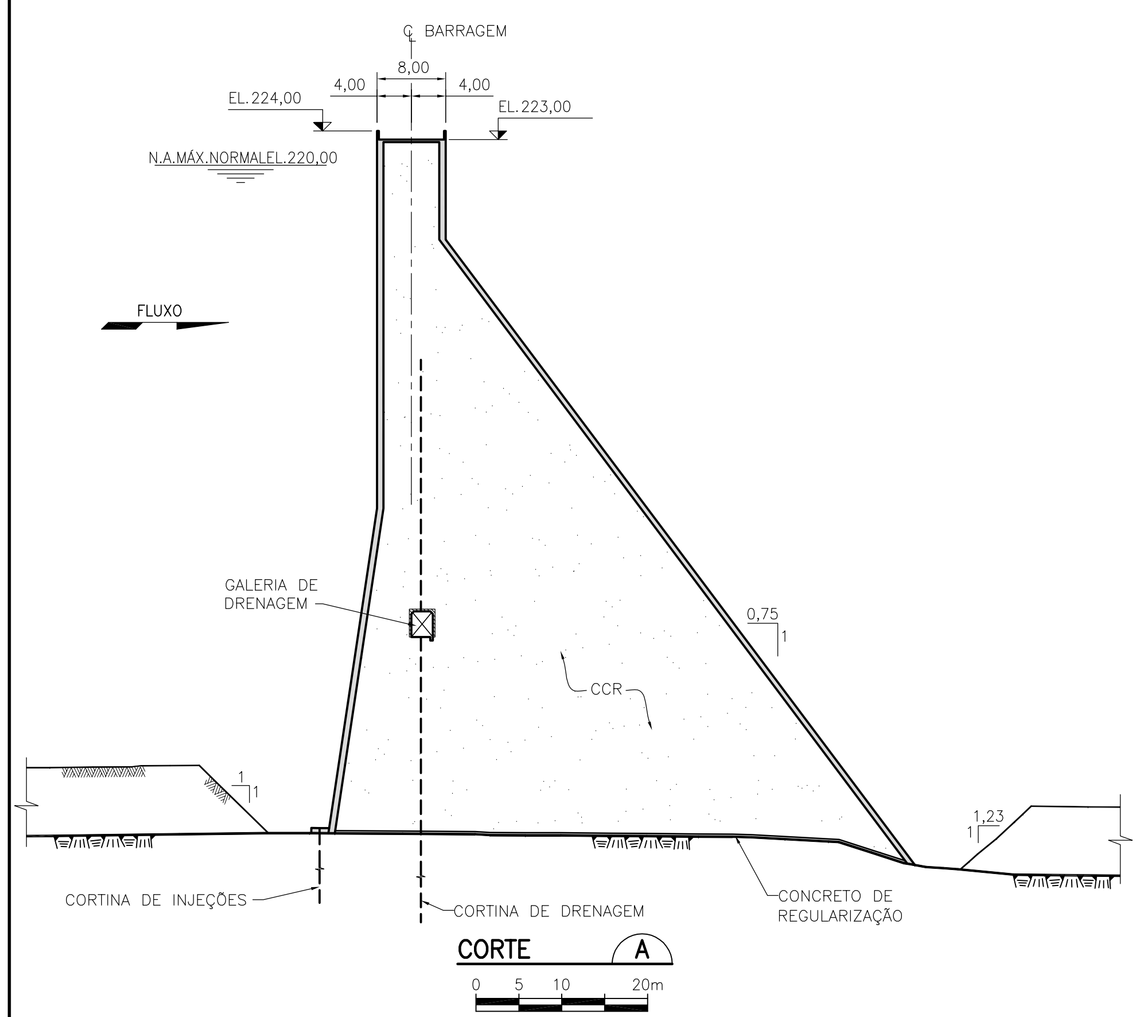

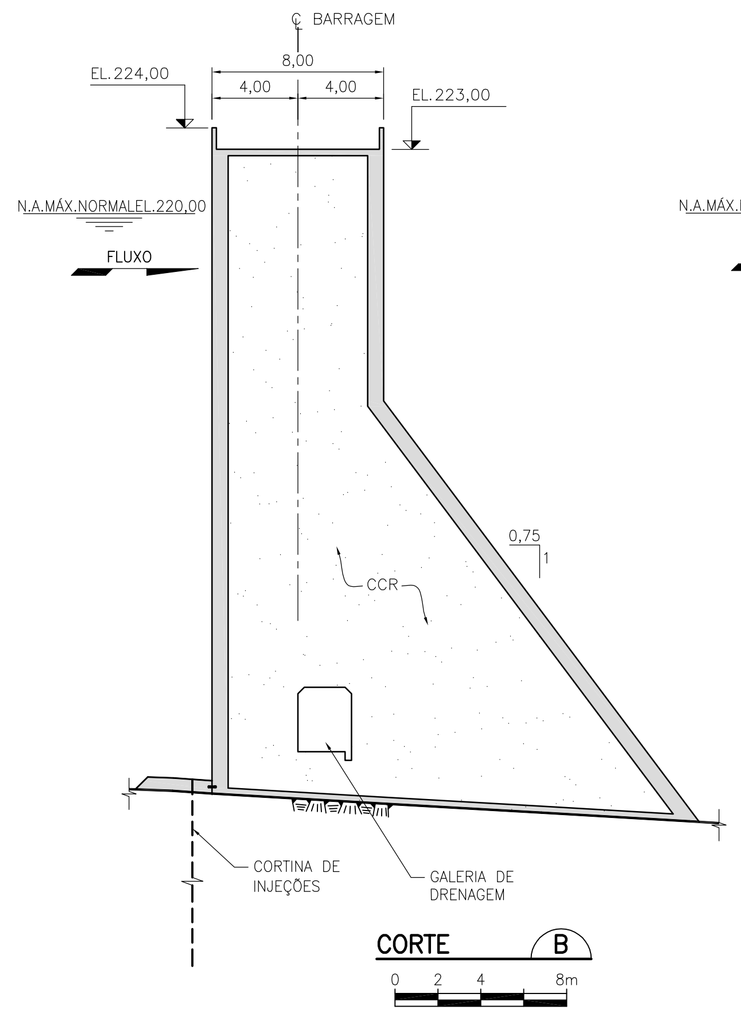

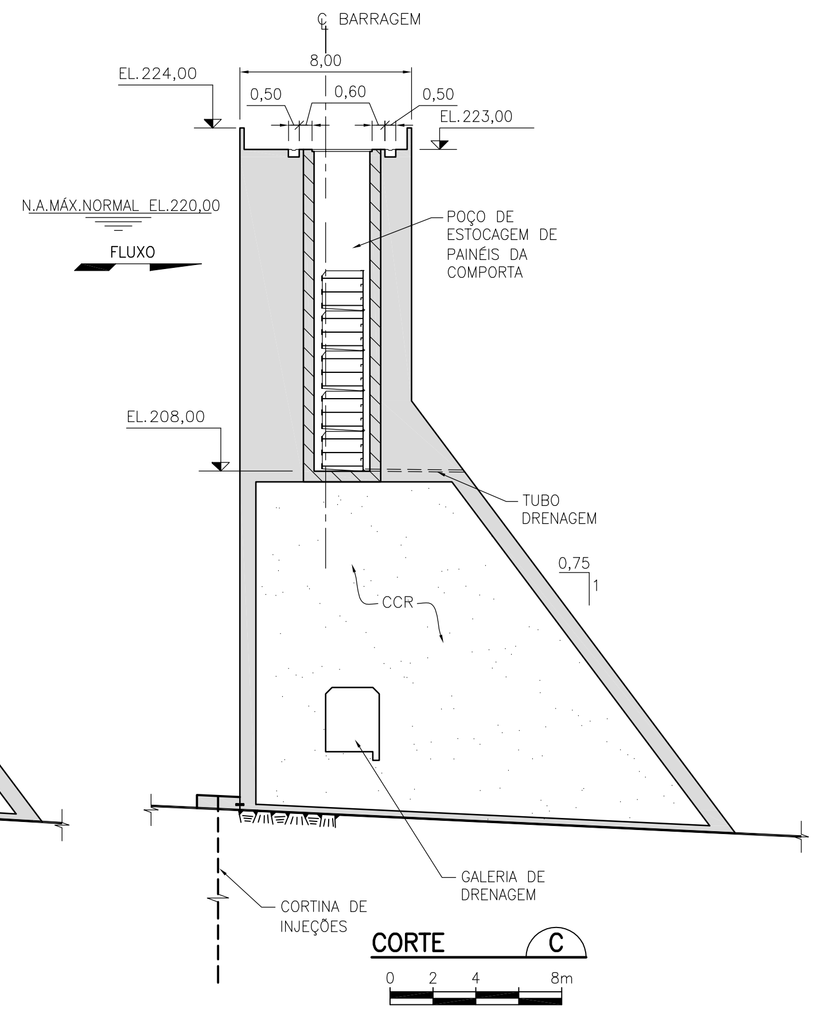

NOTA:

– TODAS AS DIMENSÕES E ELEVAÇÕES ESTÃO EM METRO.

0 10 20 40 80m
ESCALA GRÁFICA

nº	descrição	prep.	aprov.	data

REVISÃO

ODEBRECHT Energia · ALSTOM · VOITH

Intertechne CONSULTORES S.A. · FPCE Projetos e Consultorias de Engenharia

elaborador JS
verificador NFC
supervisor MAGO

aprovador:
Milton José Martins — gerente de projeto — data FEV/11
Lourenço N. J. Babá – CREA RJ-36084/D
José Eduardo Moreira – CREA 21112/D
responsável técnico

COMPANHIA HIDRELÉTRICA TELES PIRES

neoenergia · Eletrobras Furnas · Eletrobras Eletrosul · ODEBRECHT PARTICIPAÇÕES E INVESTIMENTOS

UHE TELES PIRES
PROJETO BÁSICO

título

BARRAGEM DE CCR
ARRANJO GERAL
PLANTA E CORTES

escala	folha	código Intertechne	revisão
INDICADA		1101–TP–DE–202–00–001	A

DIREITOS AUTORAIS RESERVADOS – PROIBIDA QUALQUER REPRODUÇÃO SEM AUTORIZAÇÃO EXPRESSA – ORIGINAL A1