


PLANTA

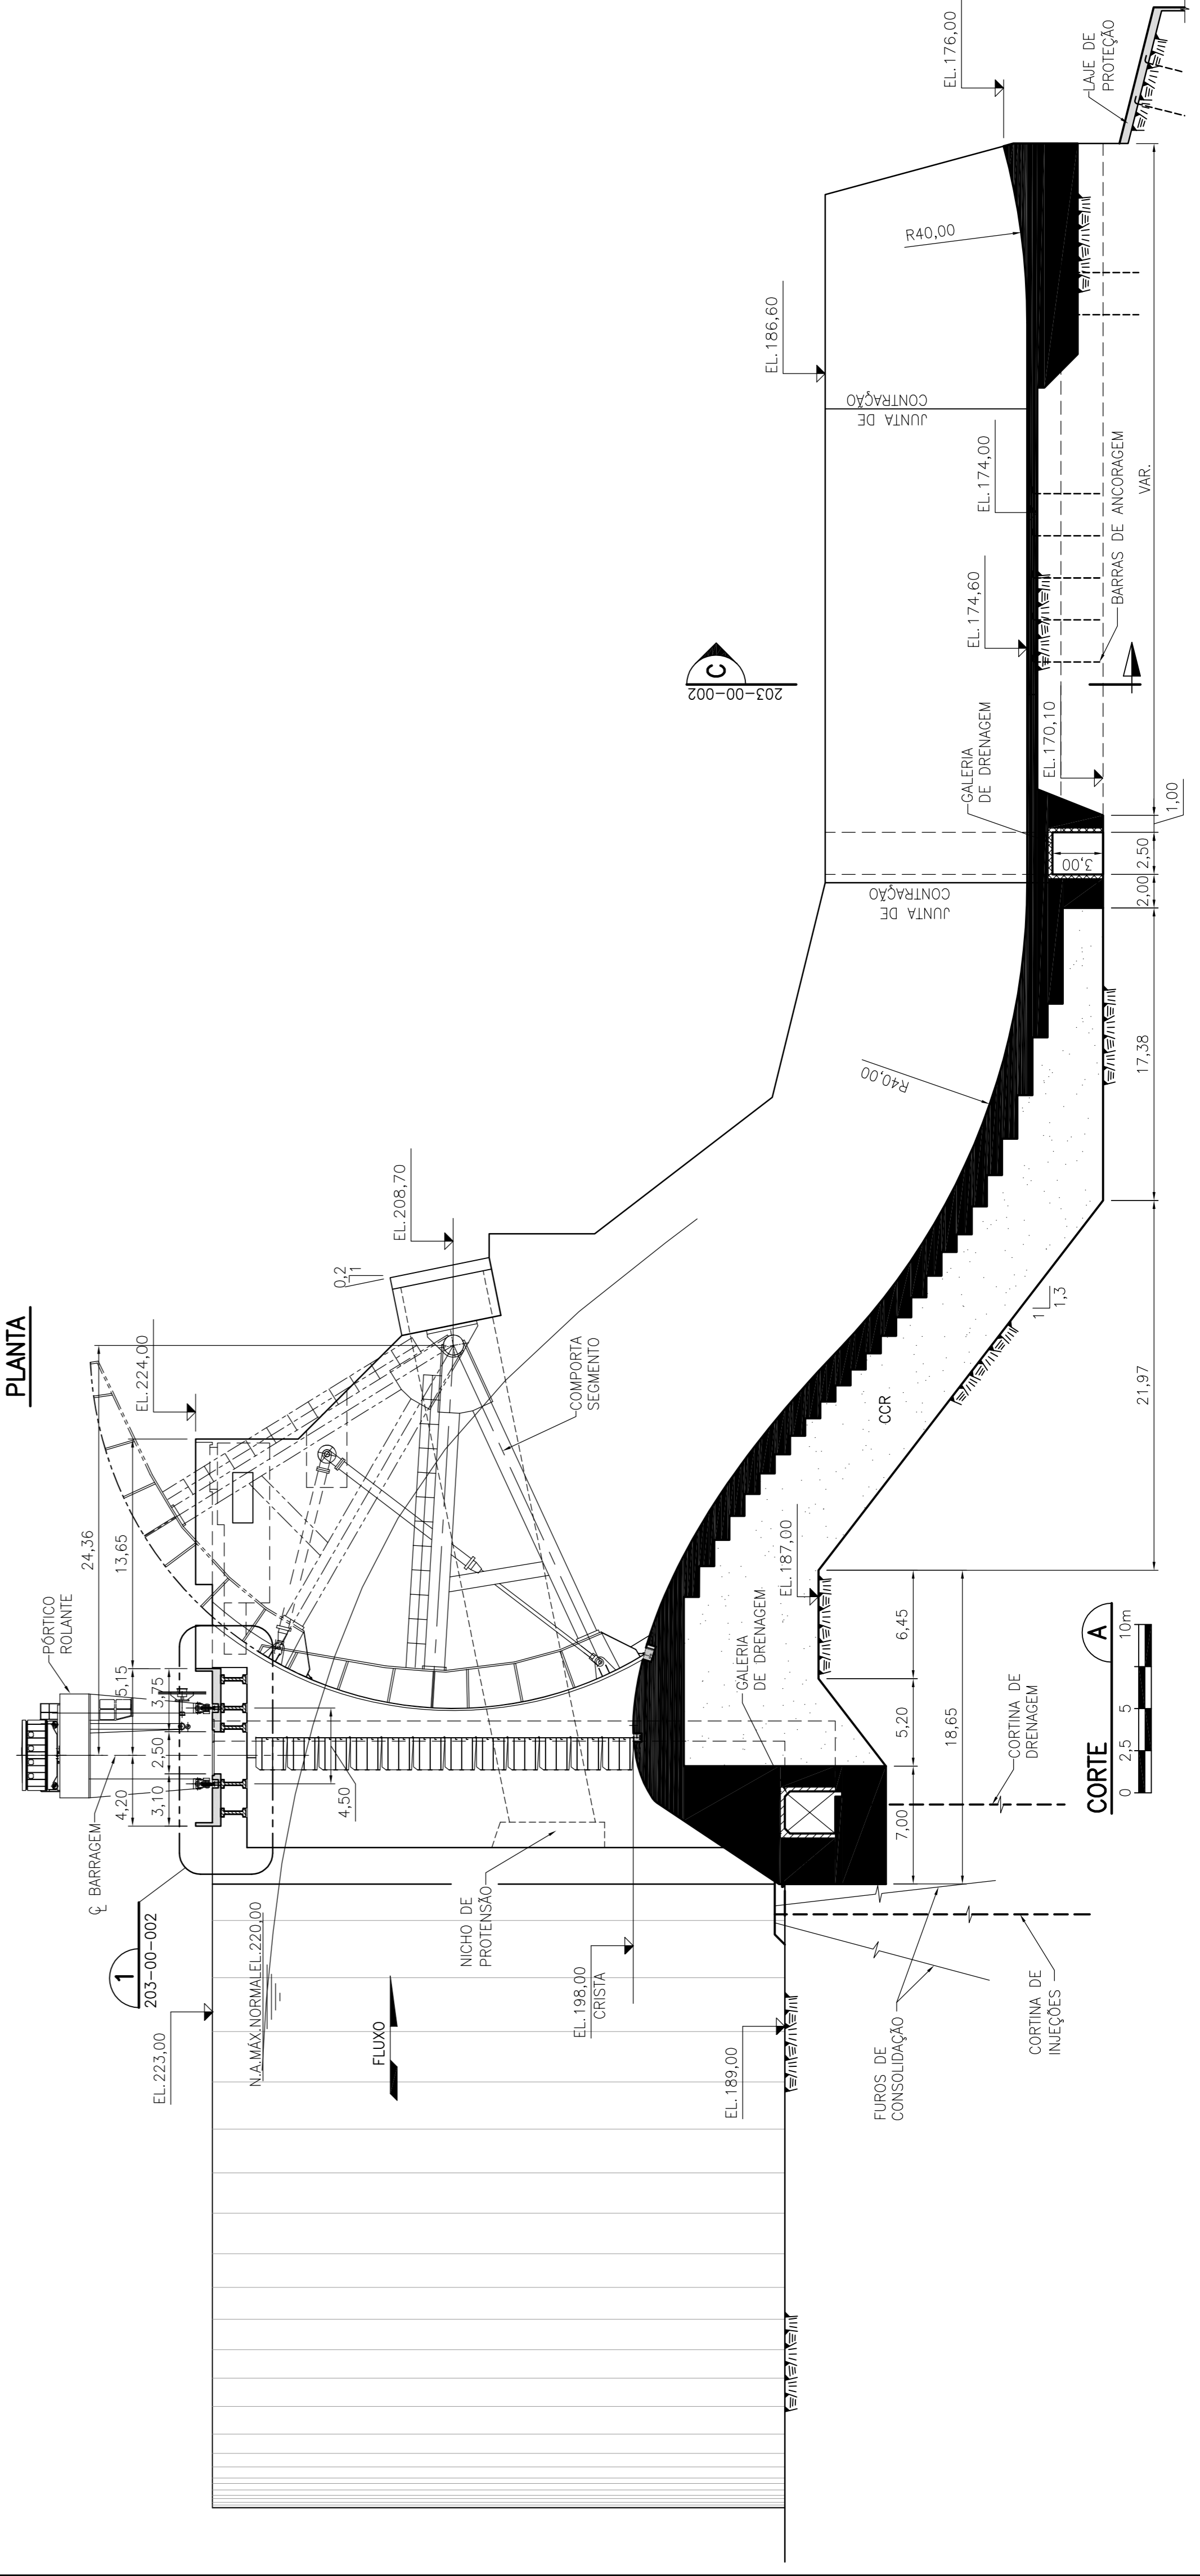

CORTE

NOTA:

- TODAS AS DIMENSÕES E ELEVAÇÕES ESTÃO EM METRO.



n°	descrição	prep.	aprov.	data
	REVISÃO			

ALSTOM

data: FEV/11

elaborador: Milton José Martins

verificador: N.F.C./P.H.P. - CREA RJ-36884/D

supervisor: M.A.S.O. - CREA 21112/D

COMPANHIA HIDRELÉTRICA TELES PIRES

UHE TELES PIRES

PROJETO BÁSICO

VERTEDOURO

ARRANJO GERAL

PLANTA E CORTE

escala

INDICADA

folha

1101-TP-DE-203-00-001

revisão

A

DIRETOS AUTOMÁTIS RESERVADOS - PROIBIDA QUALQUER REPRODUÇÃO SEM AUTORIZAÇÃO EXPRESSA - ORIGINAL A1