

VISTA DE MONTANTE

NOTA:

- TODAS AS DIMENSÕES E ELEVAÇÕES ESTÃO EM METRO.



n°	descrição	prep.	aprov.	data
REVISÃO				

ODEBRECHT Energia

ALSTOM

VOITH

Intertechne
CONSULTEC S.A.

EPCE
Engenharia e Projetos Consultoria de Engenharia

elaborador	MF	aprovador	Milton José Martins	data	FEV/11
verificador	NFC	gerente de projeto	Laurencio N. J. Babá - CREA RJ-36984/D		
supervisor	MASO	coordenador técnico	José Eduardo Moreira - CREA 21117/D		

COMPANHIA HIDRELÉTRICA TELES PIRES

neoenegia

ODEBRECHT
Paraná Energia S.A.

UHE TELES PIRES

PROJETO BÁSICO


TOMADA DE ÁGUA
ARRANJO GERAL
VISTA E CORTE

escala
INDICADA

folha
código Intertechne
1101-TP-DE-205-00-002

revisão
A

DIRETOS AUTOMÁTICAMENTE REPRODUZIDOS - PROIBIDA QUALQUER REPRODUÇÃO SEM AUTORIZAÇÃO EXPRESSA - ORIGINAL A1

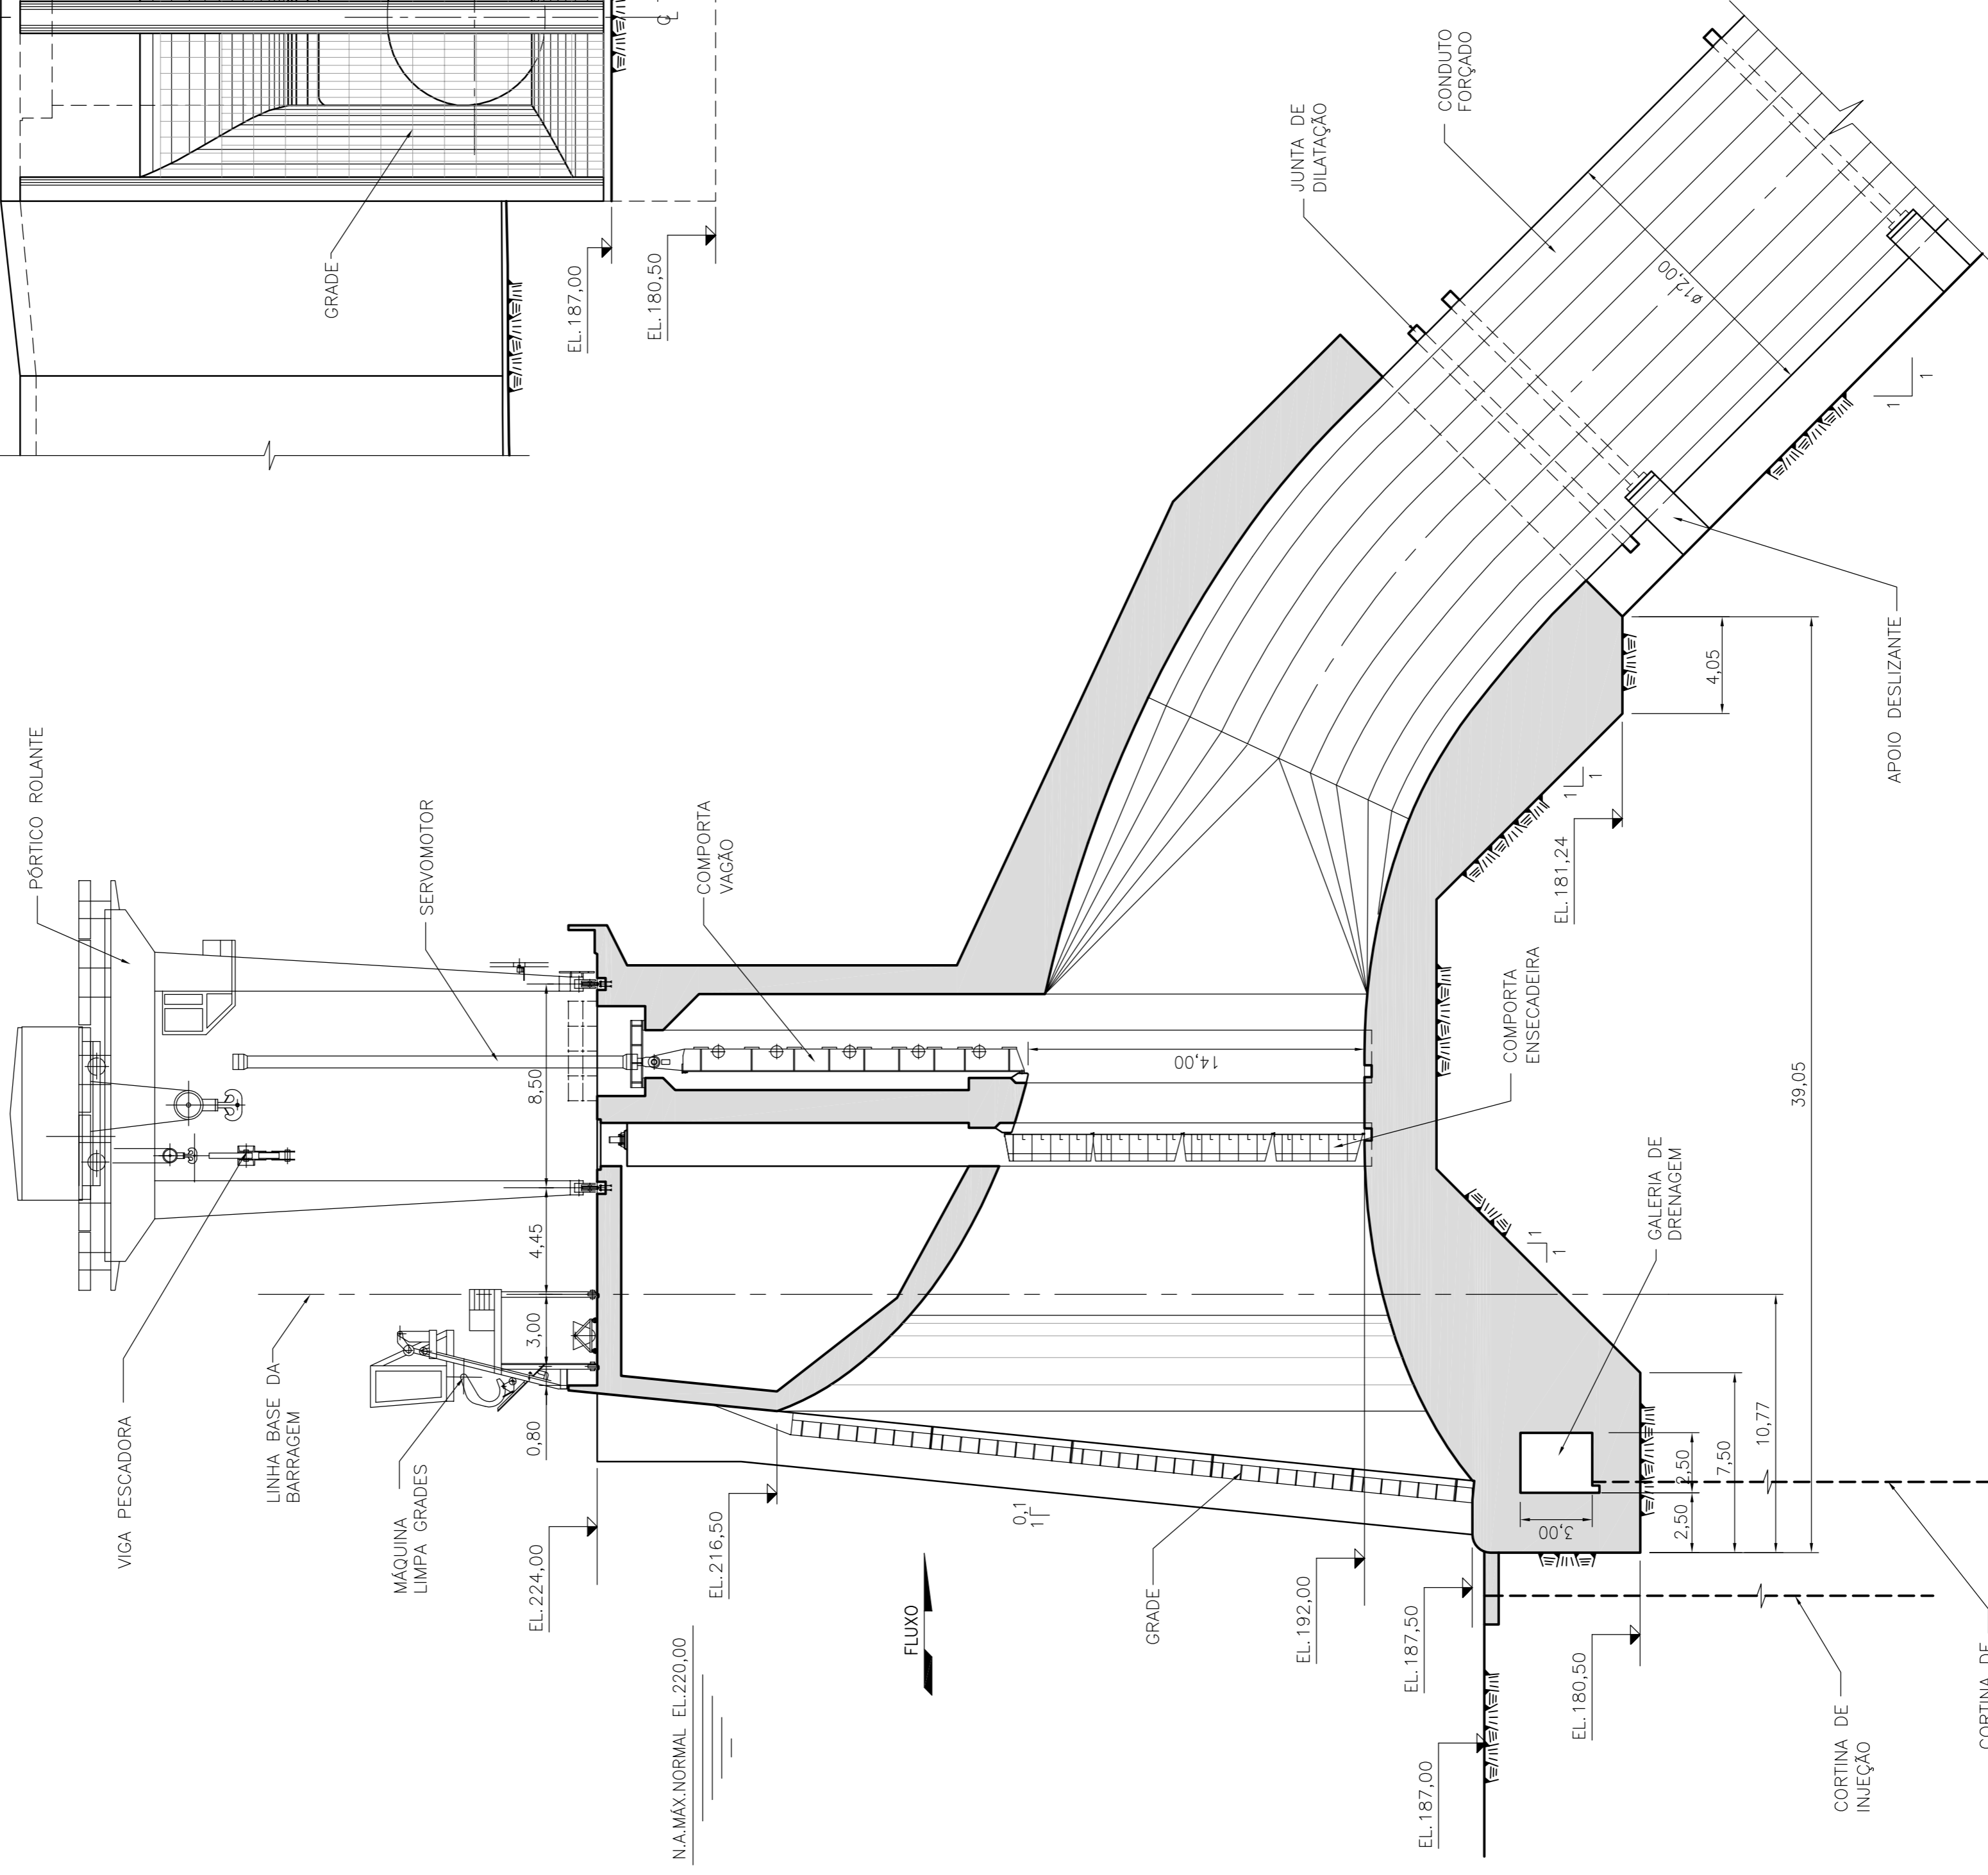

TOMADA DE ÁGUA - CORTE TÍPICO

