



CORTE CHAVE
SEM ESCALA

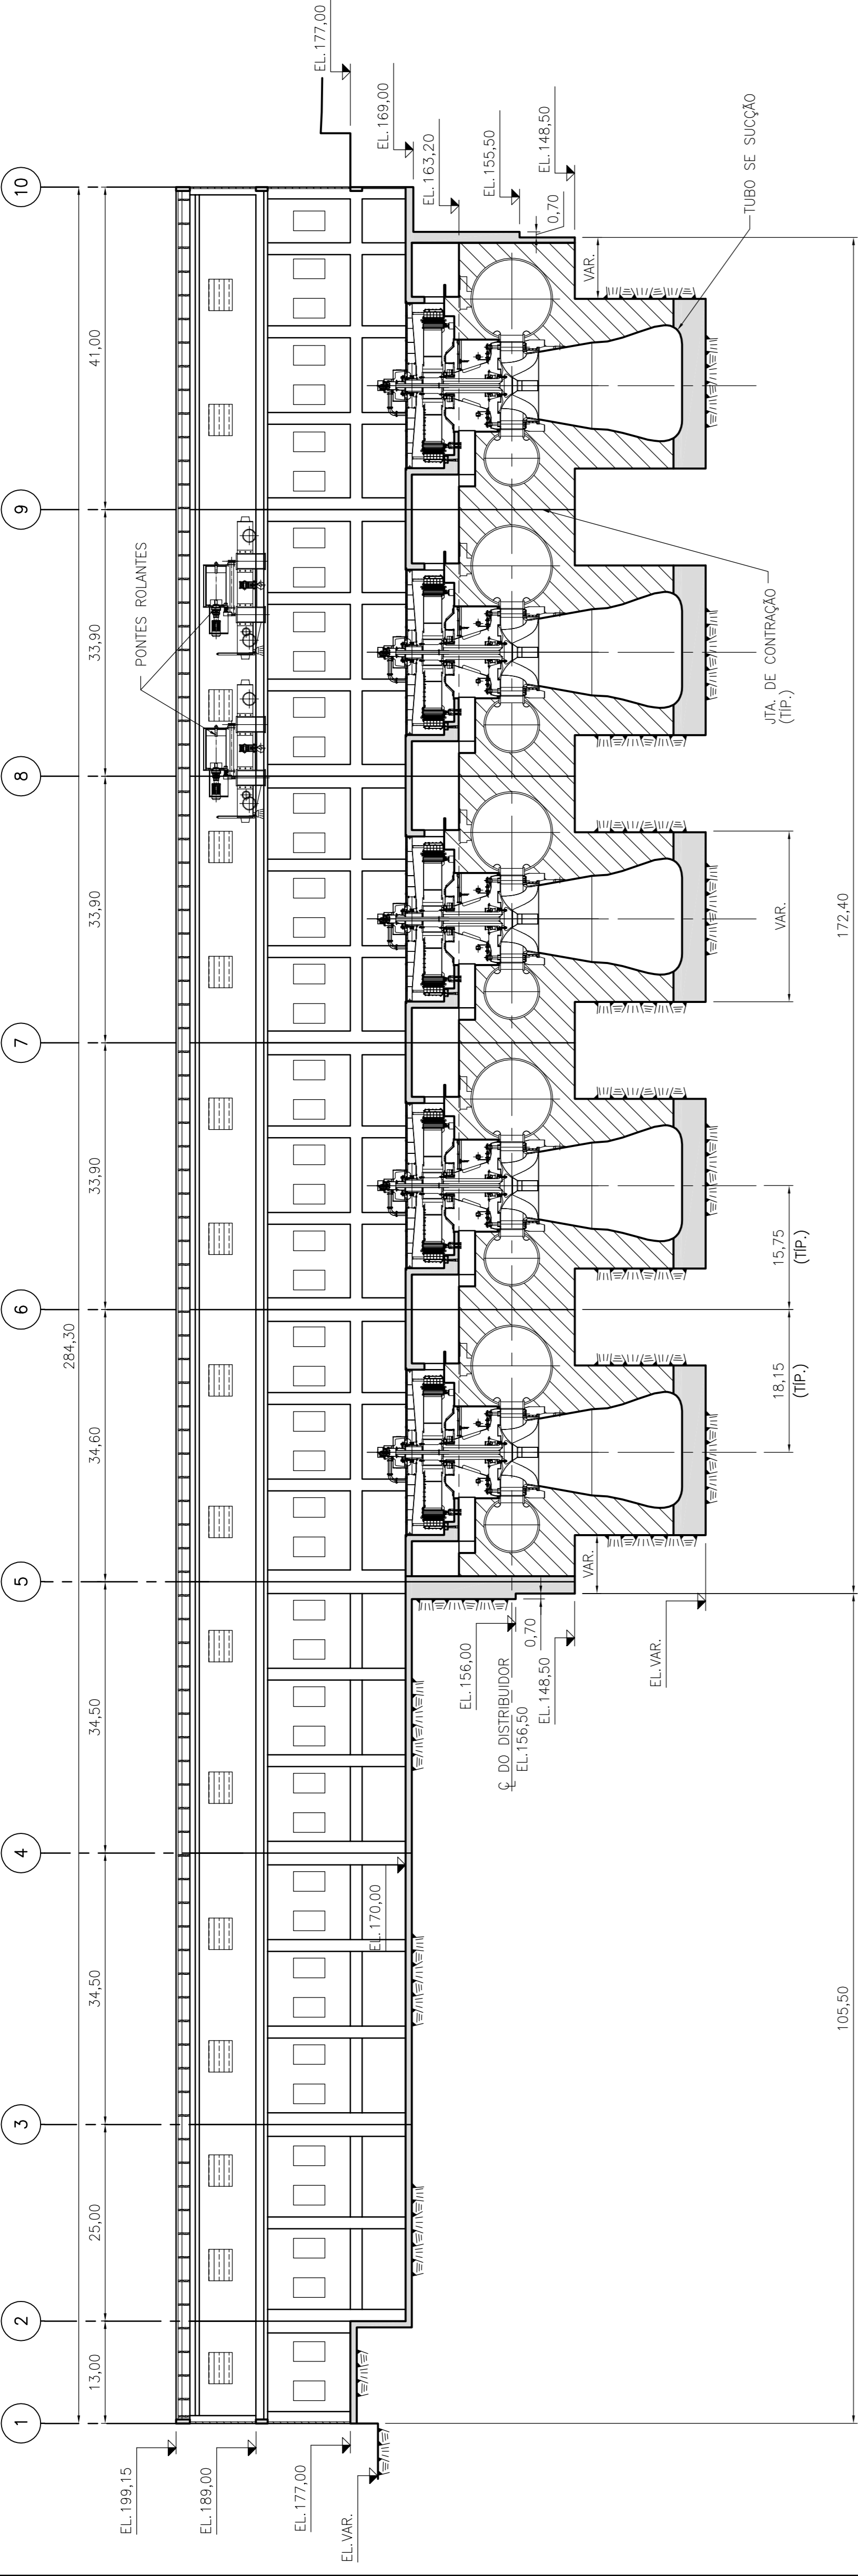

CORTE LONGITUDINAL PELO EIXO DAS UNIDADES

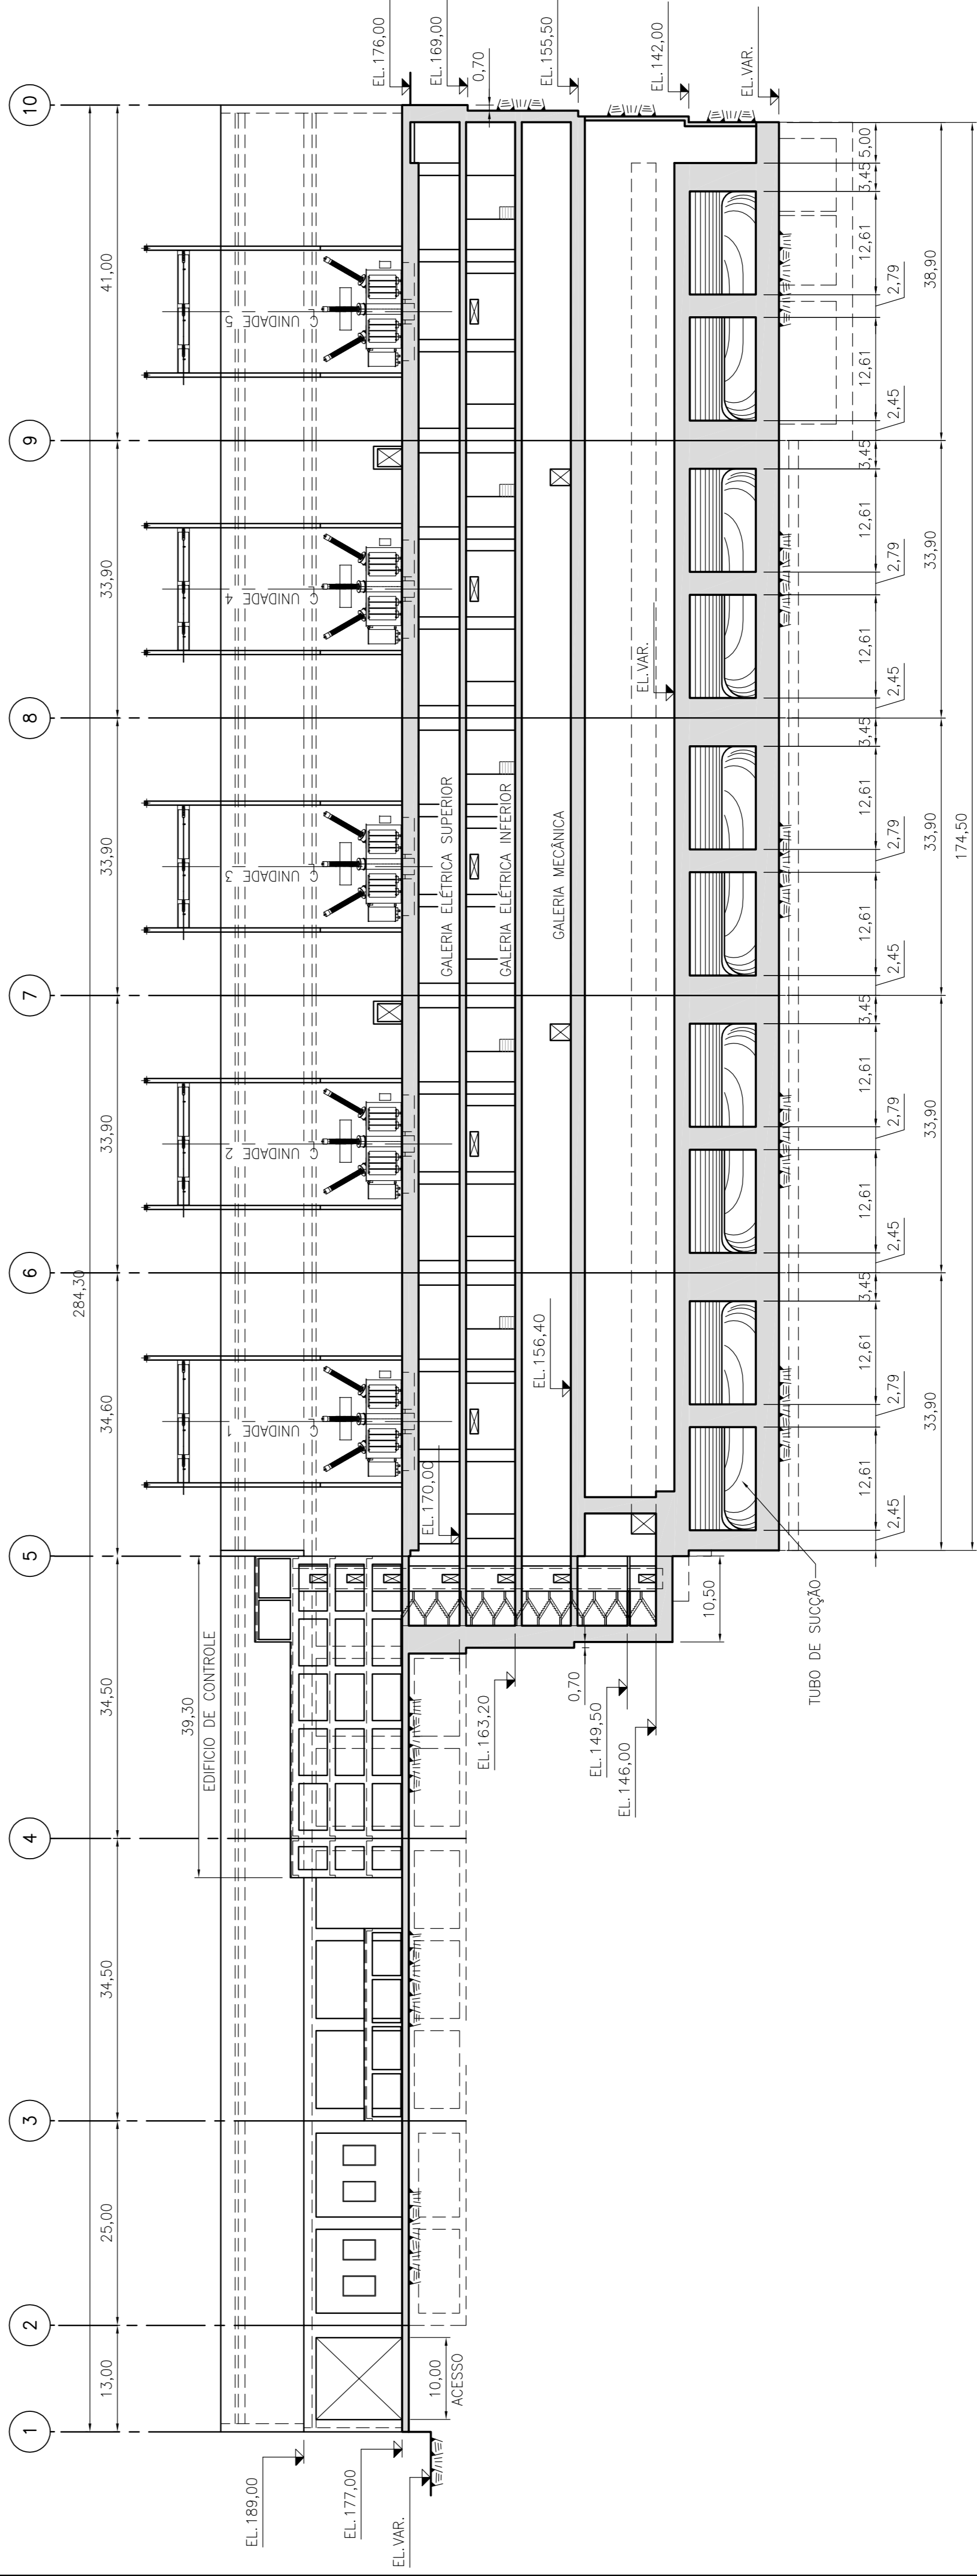

CORTE LONGITUDINAL PELA GALERIAS

- LEGENDA:**
- CONCRETO 1" - ESTÁGIO
 - CONCRETO 2" - ESTÁGIO

NOTA:
- TODAS AS DIMENSÕES E ELEVAÇÕES ESTÃO EM METRO.



nº	descrição	prep.	aprov.	data
REVISÃO				

ODEBRECHT
Energia

ALSTOM

VOITH

Intertecne
CONSTRUTORA S.A.

EPCE
EMPRESA CONSULTORA DE ENGENHARIA

elaborador	MF	elaborador	Milton José Martins	data	FEV/11
verificador	NFC	gerente de projeto	Lauro N. J. Babo - CREA RJ-36984/D		
supervisor	MAGO	superintendente	José Eduardo Moreira - CREA 21112/D		

COMPANHIA HIDRELÉTRICA TELES PIRES

neoennergia
Elektrobras Furnas
ODEBRECHT
HIDROAGUAS S.A.

UHE TELES PIRES
PROJETO BÁSICO

CASA DE FORÇA
ARRANJO GERAL
CORTES LONGITUDINAIS

escala	folha	código Intertecne	revisão
INDICADA	1101-TP-DE-207-00-002	1101-TP-DE-207-00-002	A

DIRETOS AUTORAIS RESERVADOS - PROIBIDA QUALQUER REPRODUÇÃO SEM AUTORIZAÇÃO EXPRESSA - ORIGINAL A1