


PLANTA EL.123.00

LEGENDA DOS EQUIPAMENTOS DA TURBINA


- 1 - RESERVATÓRIO DE ÓLEO DO REGULADOR DE VELOCIDADE RV
- 2 - COMPRESSOR DE AR DO REGULADOR
- 3 - TANQUE DE PRESSÃO DO REGULADOR - AR
- 4 - TANQUE DE PRESSÃO DO REGULADOR - AR/ÓLEO
- 5 - TROCADOR DE CALOR DO REGULADOR
- 6 - TROCADOR DE CALOR E FILTRO DO MANCAL DE ESCORA
- 7 - BOMBA DE ÓLEO DO MANCAL DE ESCORA
- 8 - TROCADOR DE CALOR DO MANCAL GUIA TURBINA
- 9 - TROCADOR DE CALOR DO MANCAL GUIA DO GERADOR
- 10 - FILTRO AUTOMÁTICO
- 11 - BOMBA DO SISTEMA DE ÁGUA DE RESFRIAMENTO
- 12 - BOMBAS PARA SELO DA TURBINA
- 13 - COMPRESSORES DO SISTEMA DE AR COMPRIMIDO
- 14 - RESERVATÓRIO DE AR DO SISTEMA DE AR COMPRIMIDO
- 15 - BOMBAS DO SISTEMA DE COMBATE A INCÊNDIO
- 16 - BOMBA JOKEY DO SISTEMA DE COMBATE A INCÊNDIO
- 17 - TANQUE DE PRESSÃO SISTEMA DE COMBATE A INCÊNDIO

PLANTA EL.136.30

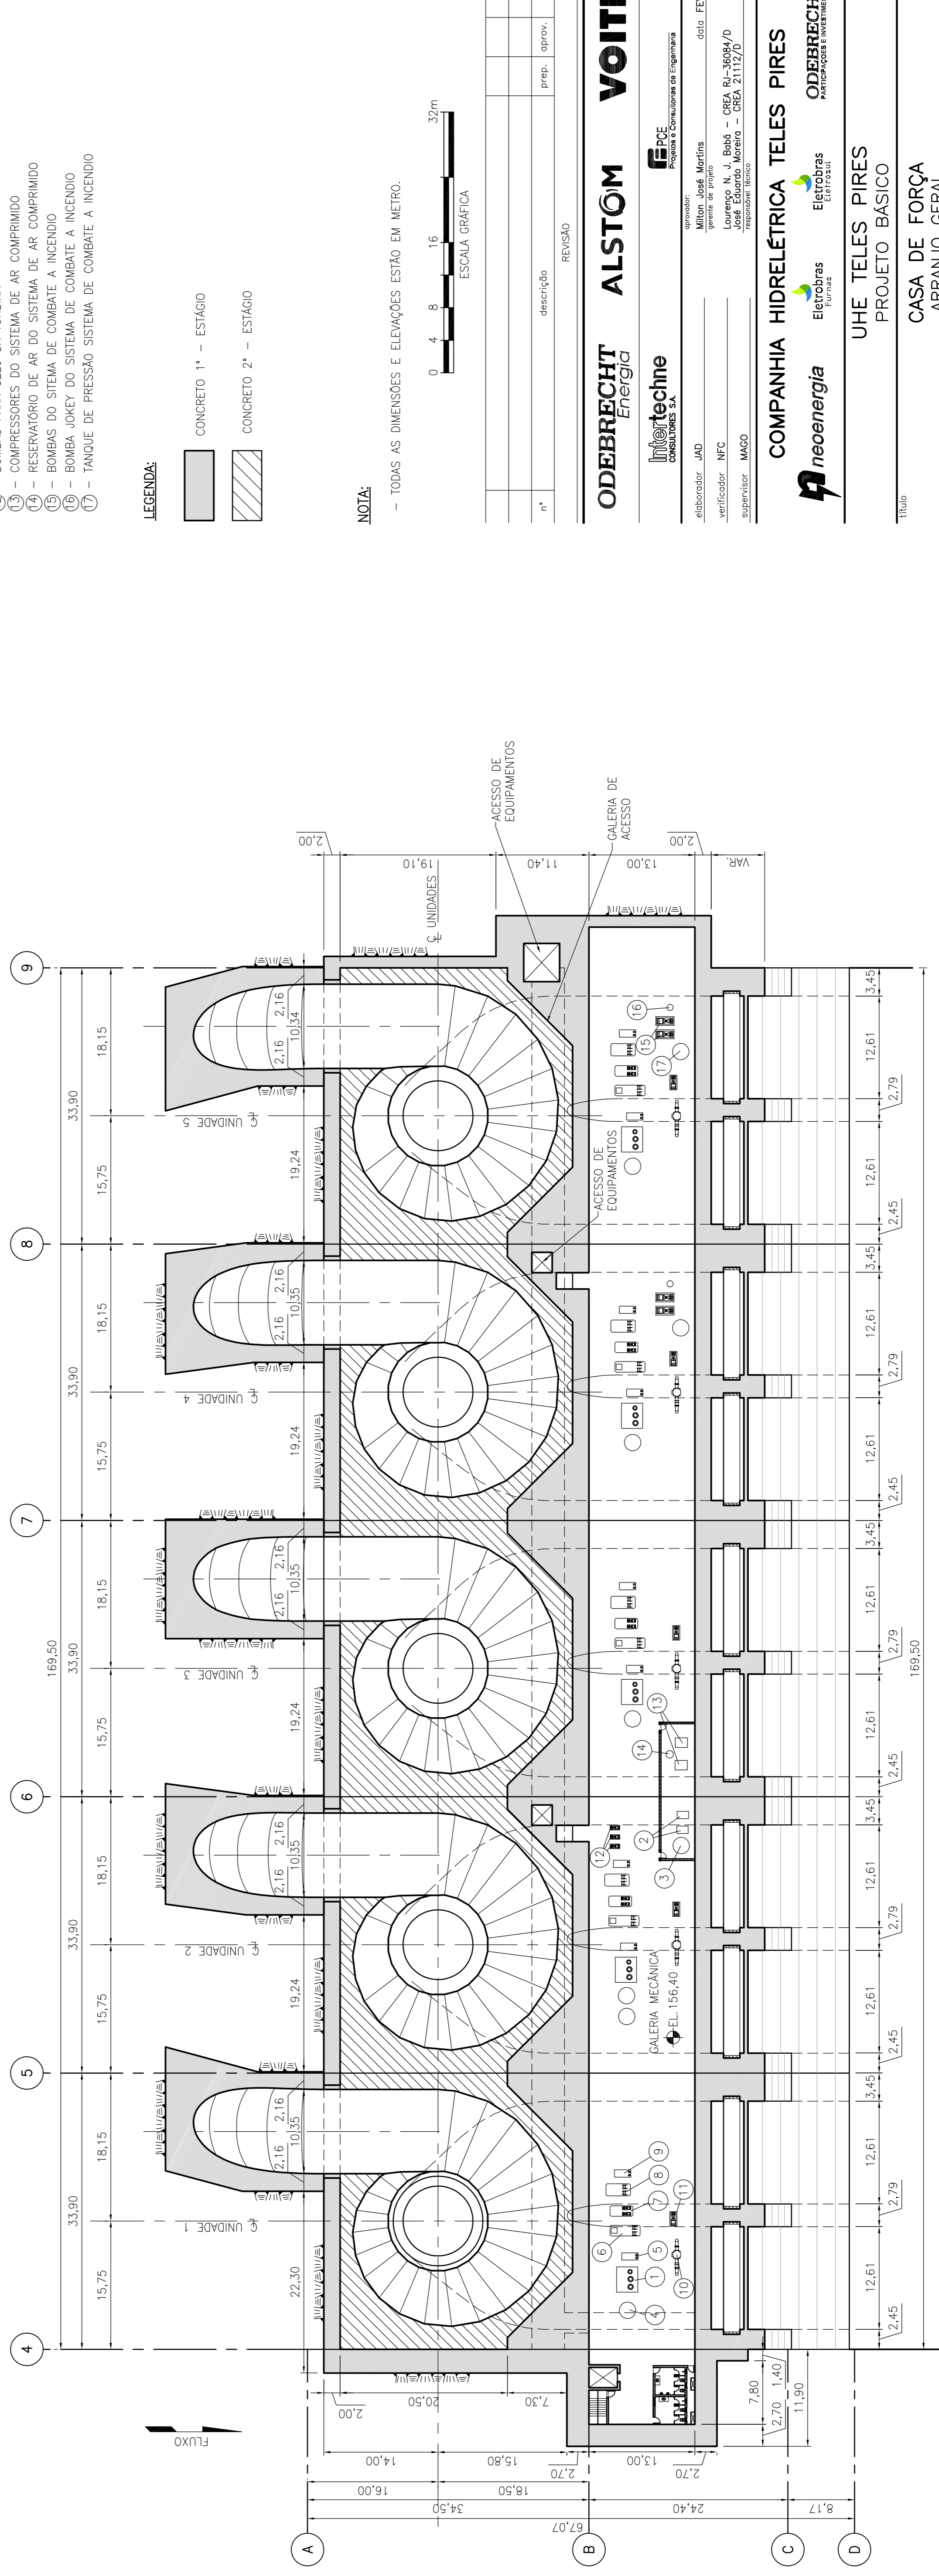


PLANTA EL.156.50

CORTE CHAVE SEM ESCALA

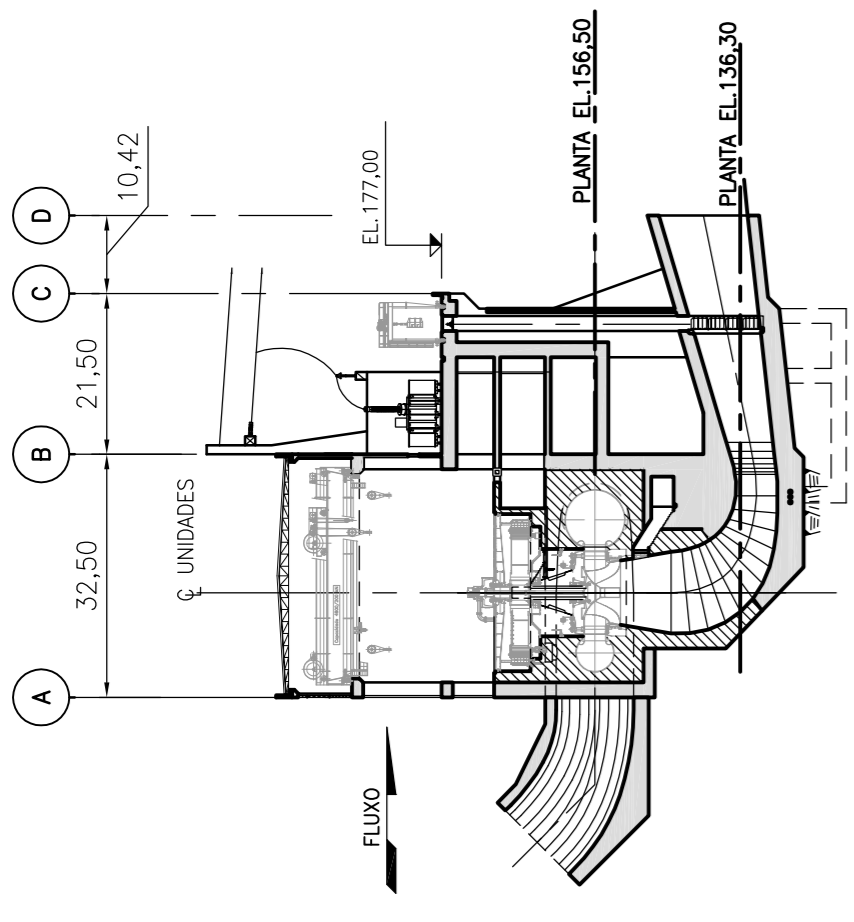

- LEGENDA:
- CONCRETO 1* - ESTÁGIO
 - CONCRETO 2* - ESTÁGIO

NOTA:
- TODAS AS DIMENSÕES E ELEVAÇÕES ESTÃO EM METRO.

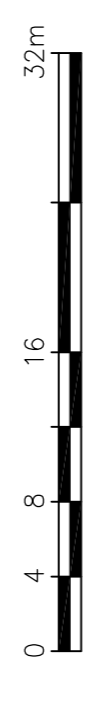

| n° | descrição | prep. | aprov. | data |
|----|-----------|-------|--------|------|
| | REVISÃO | | | |

ODEBRECHT Energia

ALSTOM

VOITH

serviços de engenharia

elaborador JAD

gerente de projeto Milton José Martins

verificador NFC Laurence N. J. Babb - CREA RJ-36984/D

supervisor MASO José Eduardo Moreira - CREA 21112/D

data: FEV/11

COMPANHIA HIDRELÉTRICA TELES PIRES

neoennergia

Eletrobras

ODEBRECHT

neoennergia

UHE TELES PIRES

PROJETO BÁSICO

CASA DE FORÇA

ARRANJO GERAL

PLANTAS EL.123.00 E EL.156.50

Título

escala código Intertech

folha 1101-TP-DE-207-00-003

revisão A

DIRETOS AUTÓGRAFOS RESERVADOS - PROIBIDA QUALQUER REPRODUÇÃO SEM AUTORIZAÇÃO EXPRESSA - ORIGINAL A1