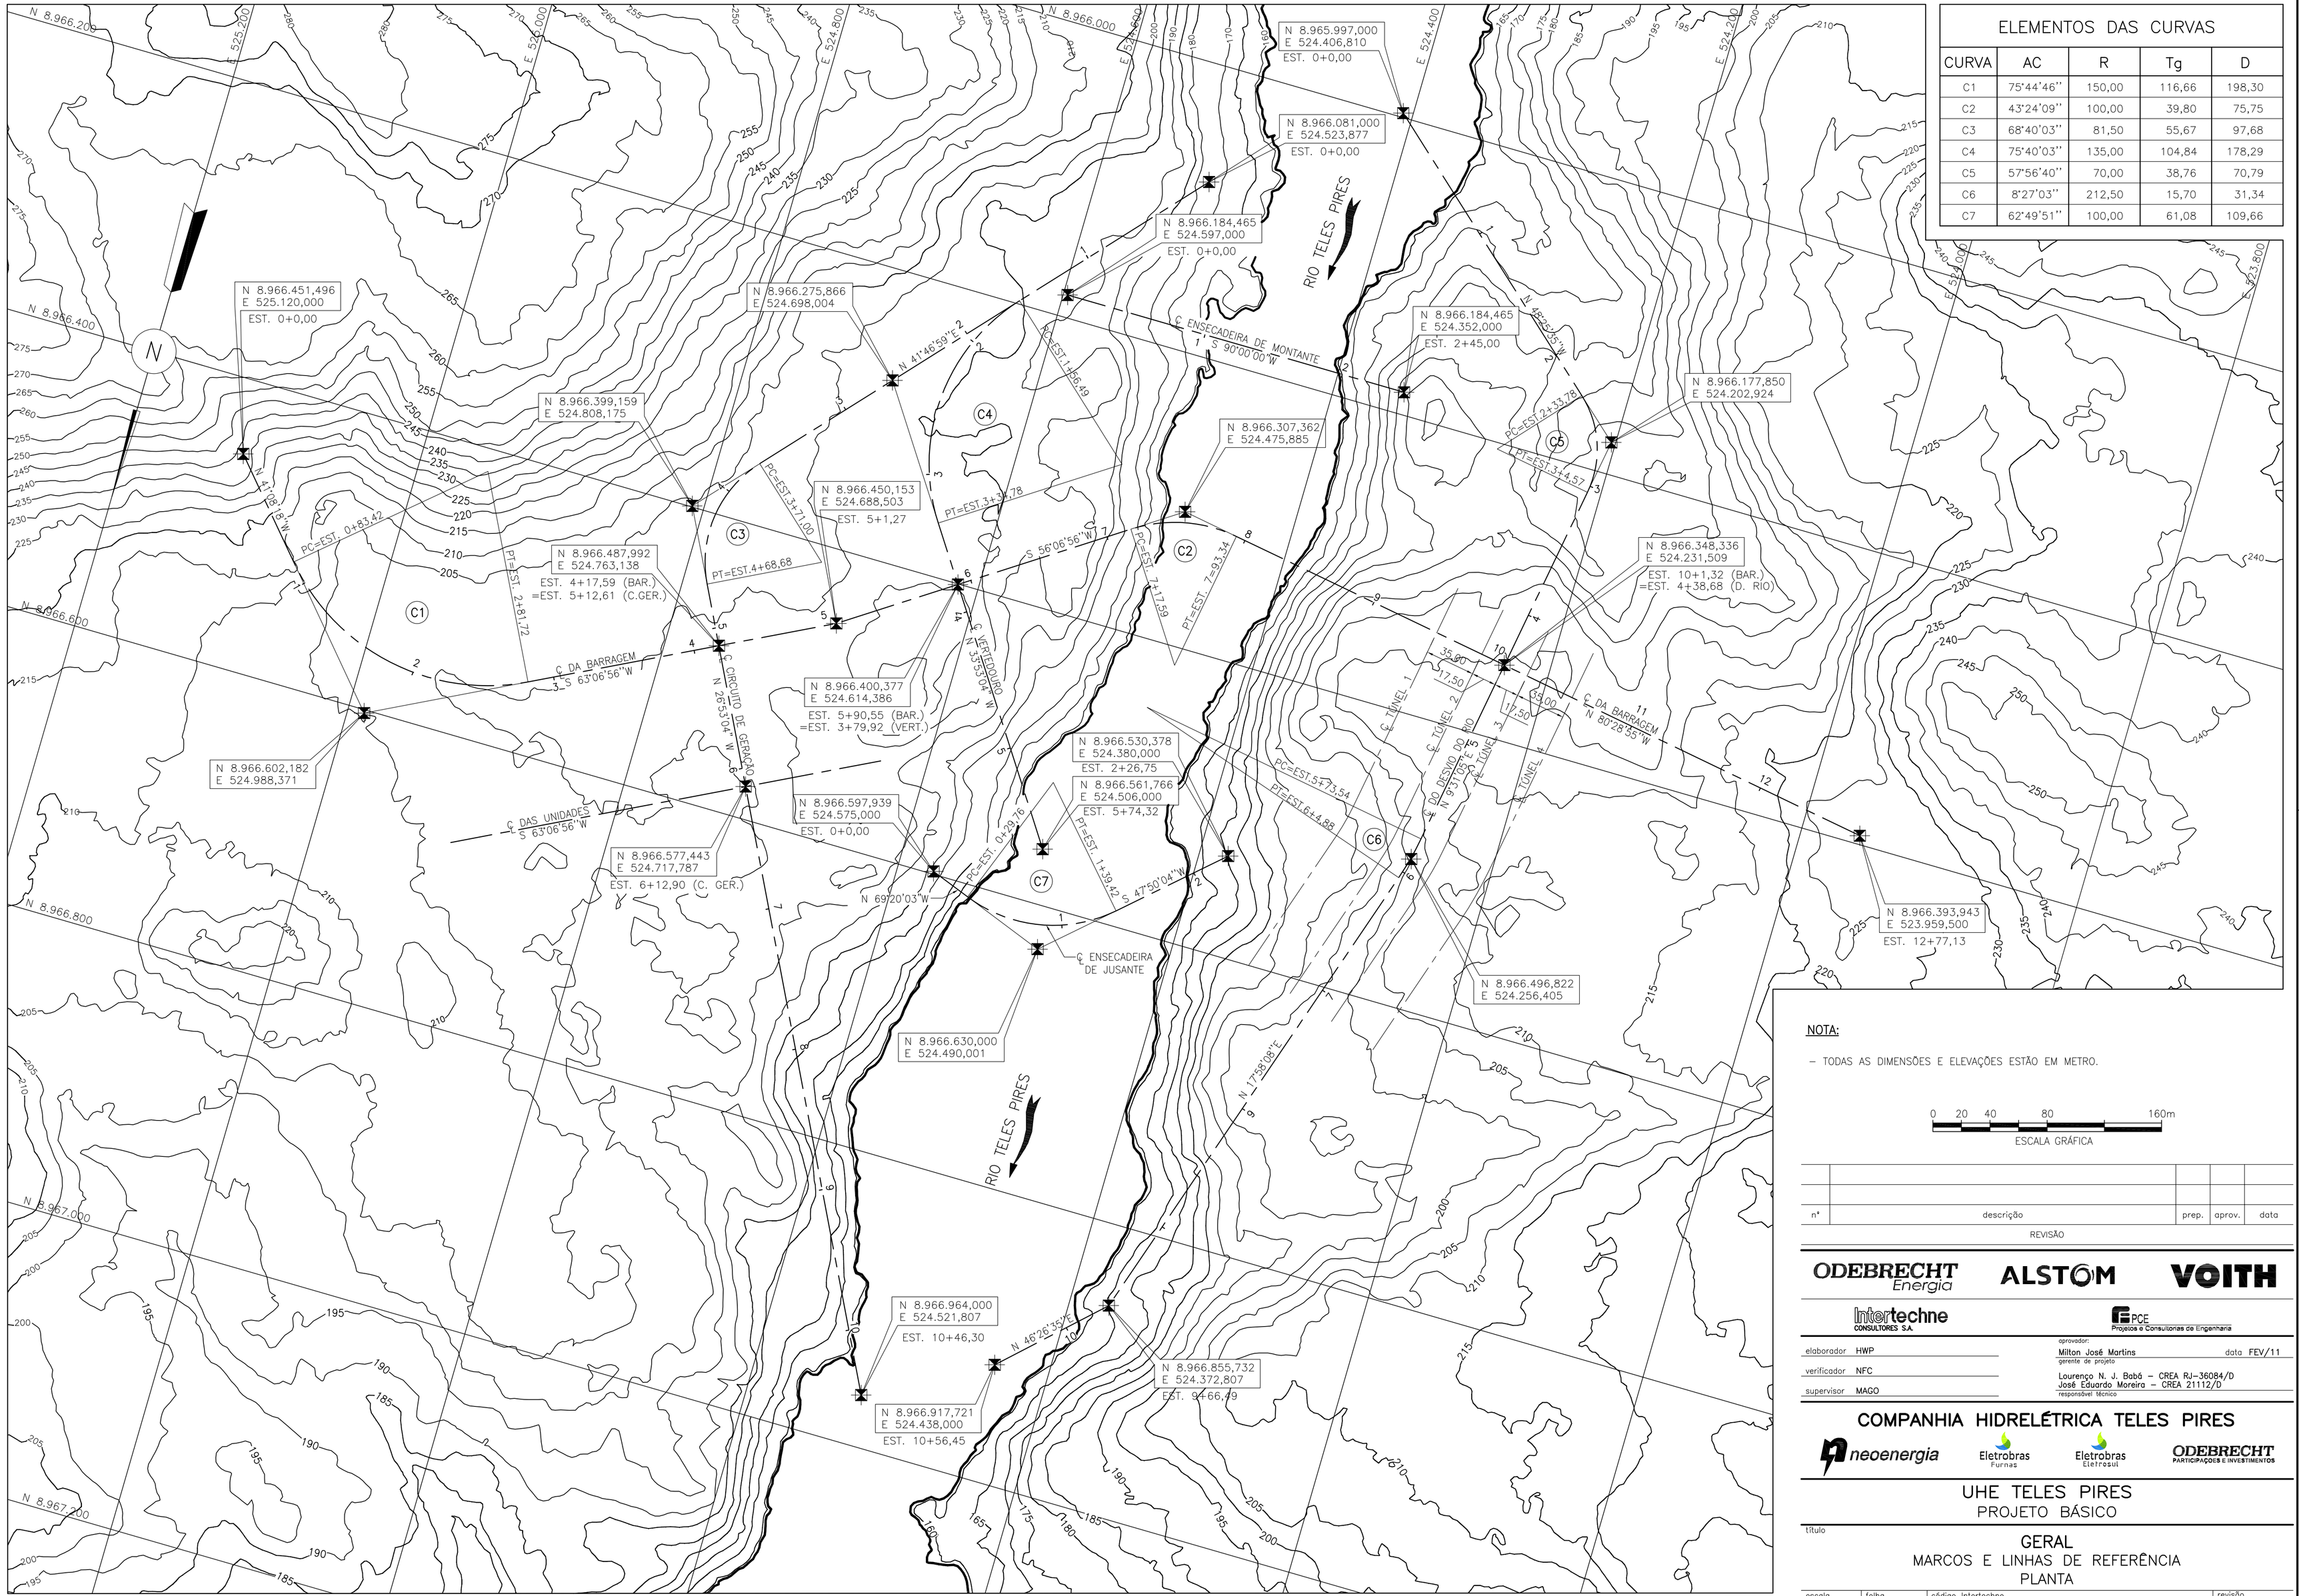

PLANTA

ELEMENTOS DAS CURVAS				
CURVA	AC	R	Tg	D
C1	75°44'46''	150,00	116,66	198,30
C2	43°24'09''	100,00	39,80	75,75
C3	68°40'03''	81,50	55,67	97,68
C4	75°40'03''	135,00	104,84	178,29
C5	57°56'40''	70,00	38,76	70,79
C6	8°27'03''	212,50	15,70	31,34
C7	62°49'51''	100,00	61,08	109,66

NOTA:

– TODAS AS DIMENSÕES E ELEVAÇÕES ESTÃO EM METRO.

0 20 40 80 160m

ESCALA GRÁFICA

nº	descrição	prep.	aprov.	data

REVISÃO

ODEBRECHT Energia · ALSTOM · VOITH

Intertechne CONSULTORES S.A. · FPCE Projetos e Consultorias de Engenharia

elaborador HWP
verificador NFC
supervisor MAGO

aprovador:
Milton José Martins — data FEV/11
gerente de projeto

Lourenço N. J. Babá – CREA RJ-36084/D
José Eduardo Moreira – CREA 21112/D
responsável técnico

COMPANHIA HIDRELÉTRICA TELES PIRES

neoenergia · Eletrobras Furnas · Eletrobras Eletrosul · ODEBRECHT PARTICIPAÇÕES E INVESTIMENTOS

UHE TELES PIRES
PROJETO BÁSICO

título
GERAL
MARCOS E LINHAS DE REFERÊNCIA
PLANTA

escala	folha	código Intertechne	revisão
INDICADA		1101–TP–DE–210–00–002	A

DIREITOS AUTORAIS RESERVADOS – PROIBIDA QUALQUER REPRODUÇÃO SEM AUTORIZAÇÃO EXPRESSA – ORIGINAL A1