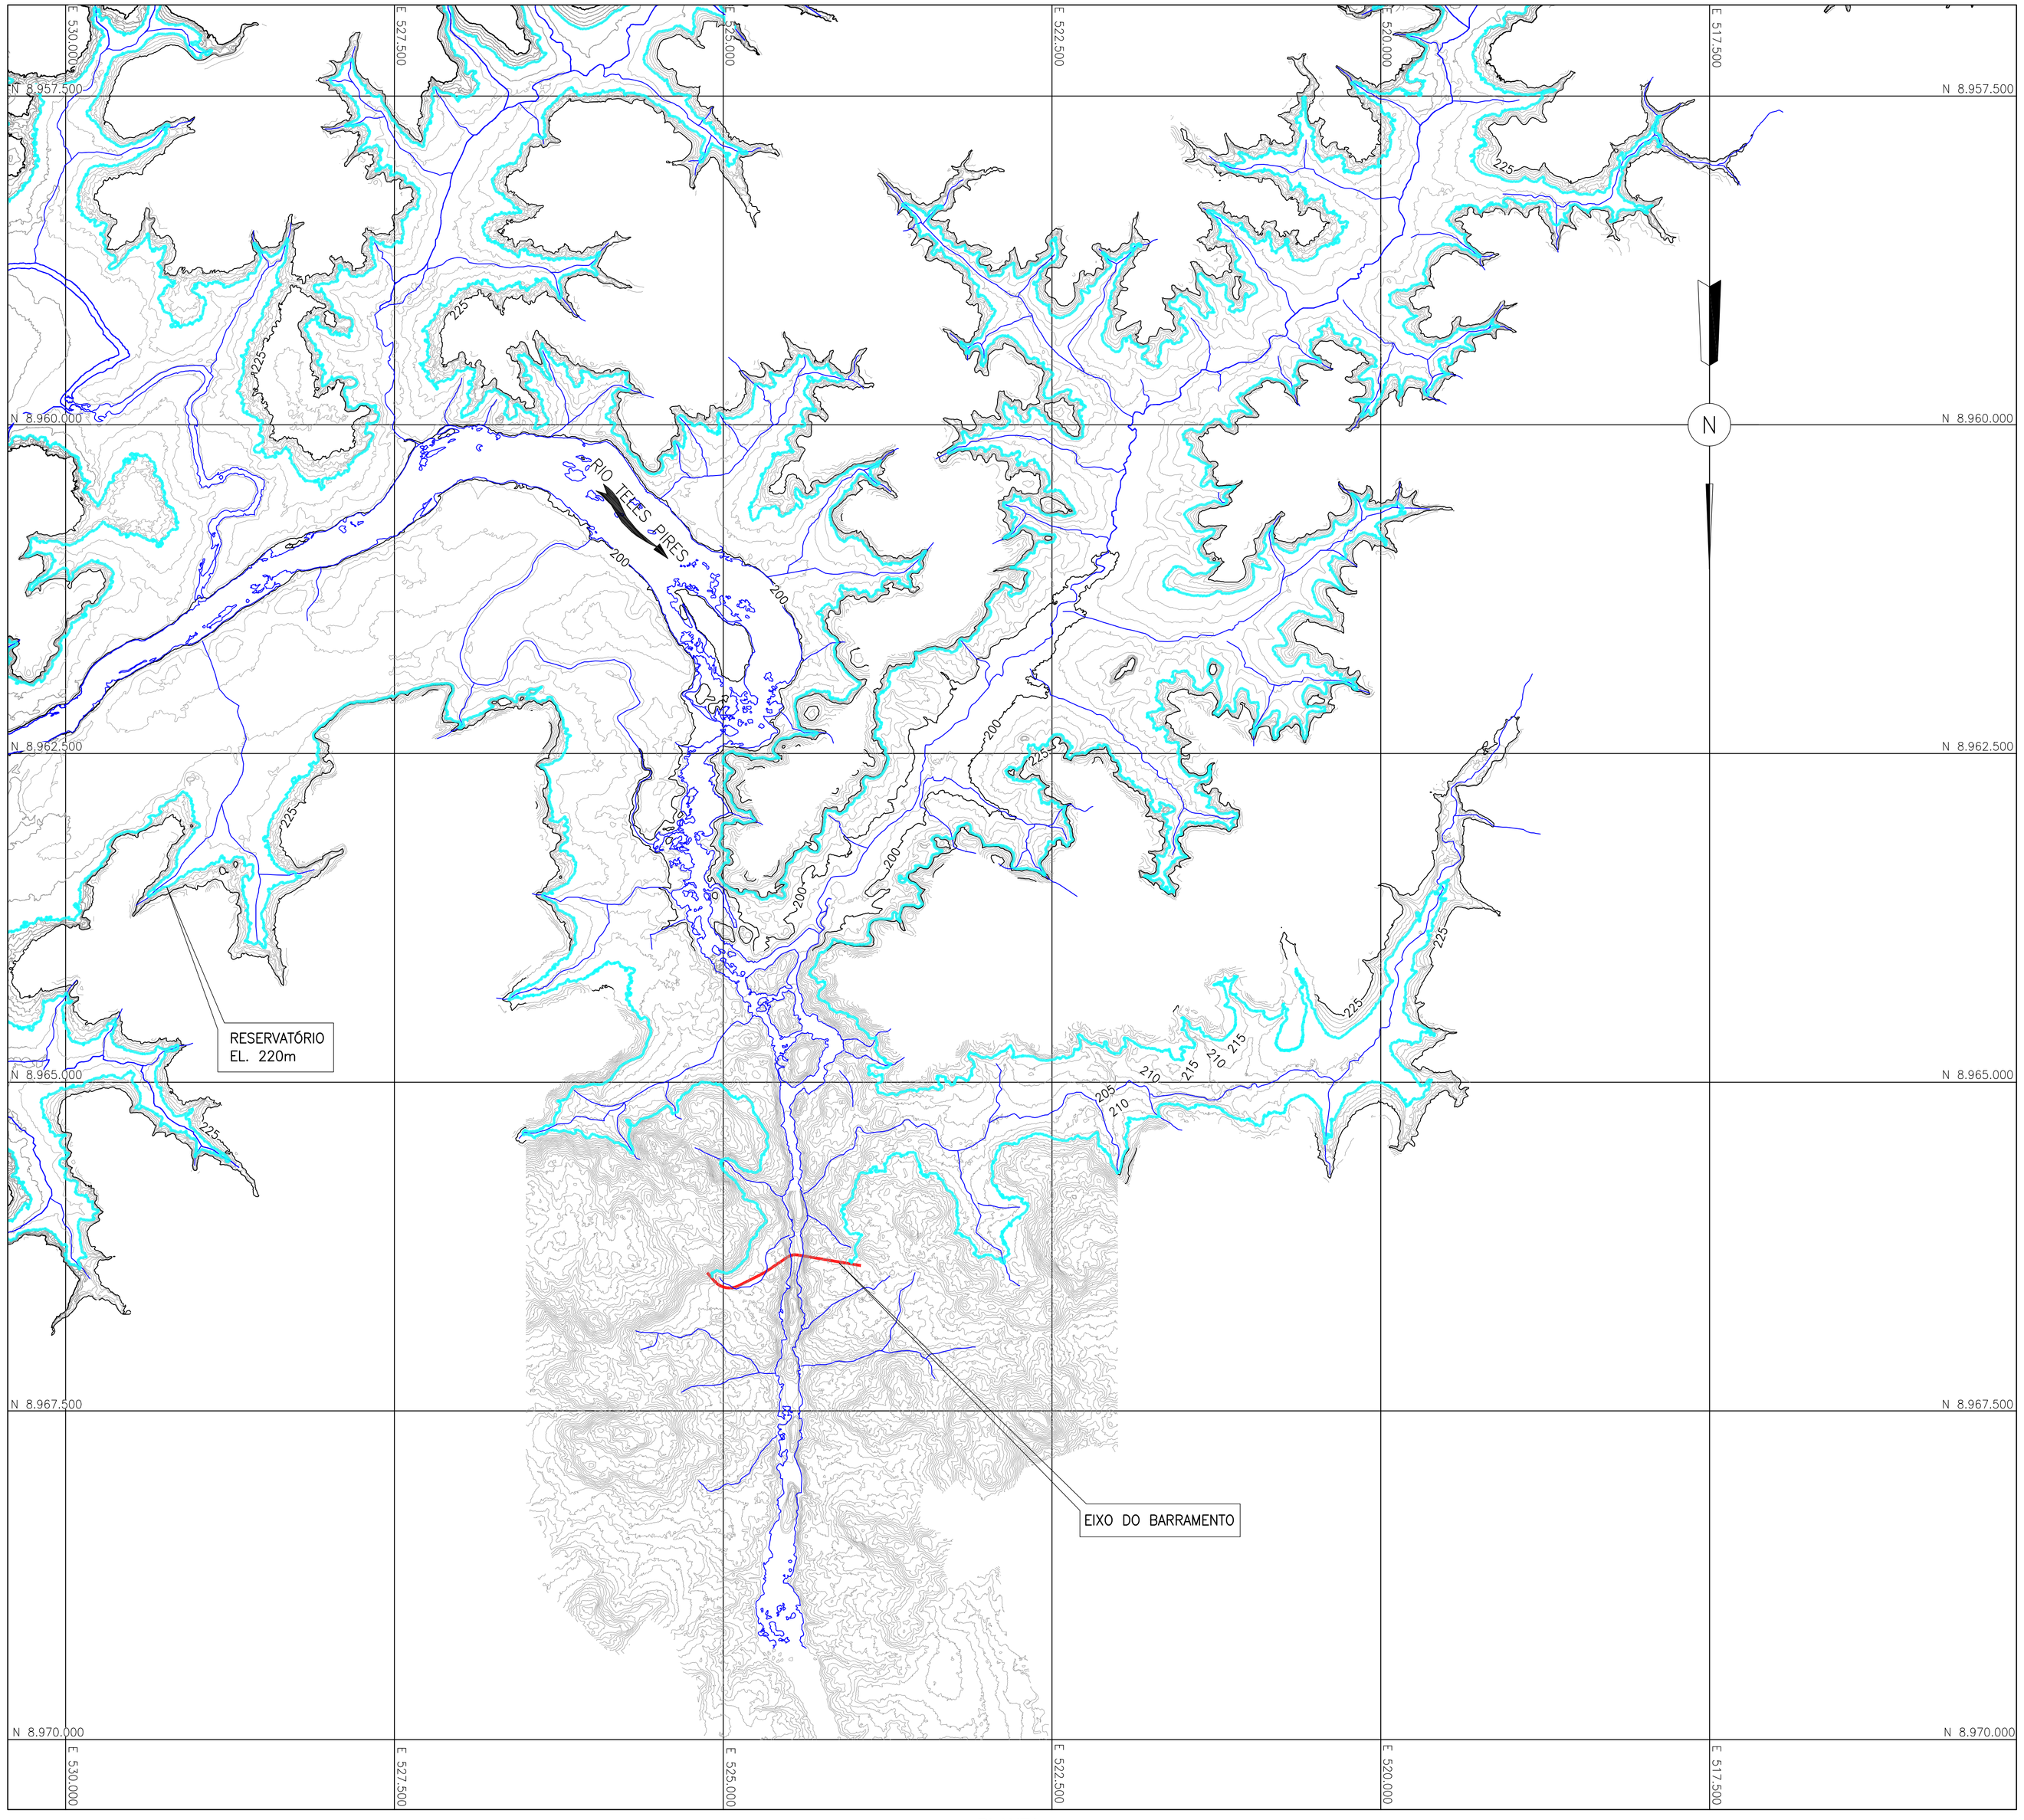

PLANTA

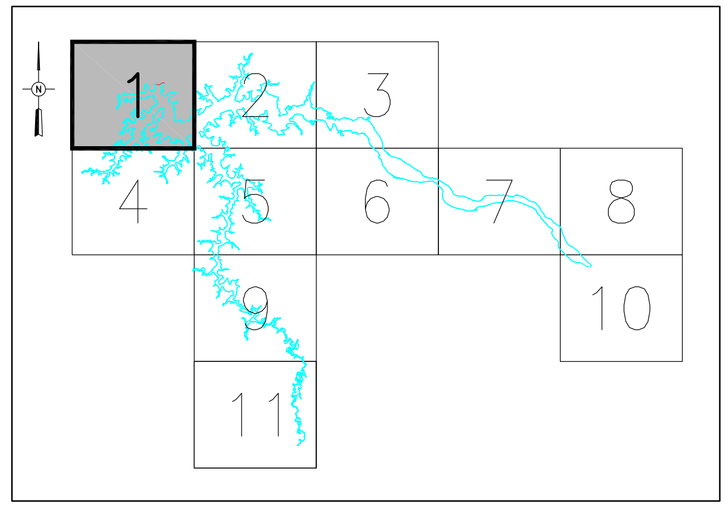

ARTICULAÇÃO DE FOLHAS

LEGENDA:

- RESERVATÓRIO
- RIO
- 200 — CURVA DE NÍVEL MESTRA
- 225 — CURVA DE NÍVEL INTERMEDIÁRIA

NOTAS:

1 – TODAS AS DIMENSÕES E ELEVAÇÕES ESTÃO EM METRO, EXCETO ONDE INDICADO.

2 – BASE CARTOGRÁFICA ELABORADA A PARTIR DO PERFILAMENTO LASER, COM CURVAS DE NÍVEL DE 5 EM 5 METROS NA ÁREA DO RESERVATÓRIO E CURVAS DE NÍVEL DE 1 EM 1 METRO NA ÁREA DO BARRAMENTO. PARA MELHORVISUALIZAÇÃO DESTE DESENHO, AS CURVAS DE NÍVEL DA ÁREA DO BARRAMENTO FORAM REPRESENTADAS A CADA 5 METROS.

DESENHOS DE REFERÊNCIA:

1101–TP–DE–210–10–001	BASE CARTOGRÁFICA.	R–A
1101–TP–DE–210–10–002	BASE CARTOGRÁFICA DAS ESTRUTURAS.	R–A

SISTEMA DE REFERÊNCIA

SISTEMA GEODÉSICO DE REFERÊNCIA: SAD69
DATUM HORIZONTAL: CHUÁ–MG
DATUM VERTICAL: MARÉGRAFO DE IMAITUBA–SC

SISTEMA DE PROJEÇÃO

UTM – UNIVERSAL TRANSVERSA DE MERCATOR
MC 57° WGr.

0 250 500 1000 2000m
ESCALA GRÁFICA

nº	descrição	prep.	aprov.	data

REVISÃO

ODEBRECHT Energia · ALSTOM · VOITH

Intertechne CONSULTORES S.A. · PCE Projetos e Consultorias de Engenharia

elaborador MPL
verificador SMK
supervisor MAGO

aprovador:
Milton José Martins — gerente de projeto — data FEV/11
Lourenço N. J. Babá – CREA RJ–36084/D
José Eduardo Moreira – CREA 21112/D
responsável técnico

COMPANHIA HIDRELÉTRICA TELES PIRES

neoenergia · Eletrobras Furnas · Eletrobras Eletrosul · ODEBRECHT PARTICIPAÇÕES E INVESTIMENTOS

UHE TELES PIRES
PROJETO BÁSICO

título
GERAL
RESERVATÓRIO
PLANTA

escala	folha	código Intertechne	revisão
INDICADA	1 DE 11	1101–TP–DE–210–11–010	A

DIREITOS AUTORAIS RESERVADOS – PROIBIDA QUALQUER REPRODUÇÃO SEM AUTORIZAÇÃO EXPRESSA – ORIGINAL A1