


SIMBOLOGIA

- LINHA PRINCIPAL
- REDUÇÃO
- VÁLVULA DE GAVETA NF
- SAO SISTEMA SEPARADOR DE ÁGUA/ÓLEO ISOLANTE
- ADR ÁGUA DE DRENAGEM

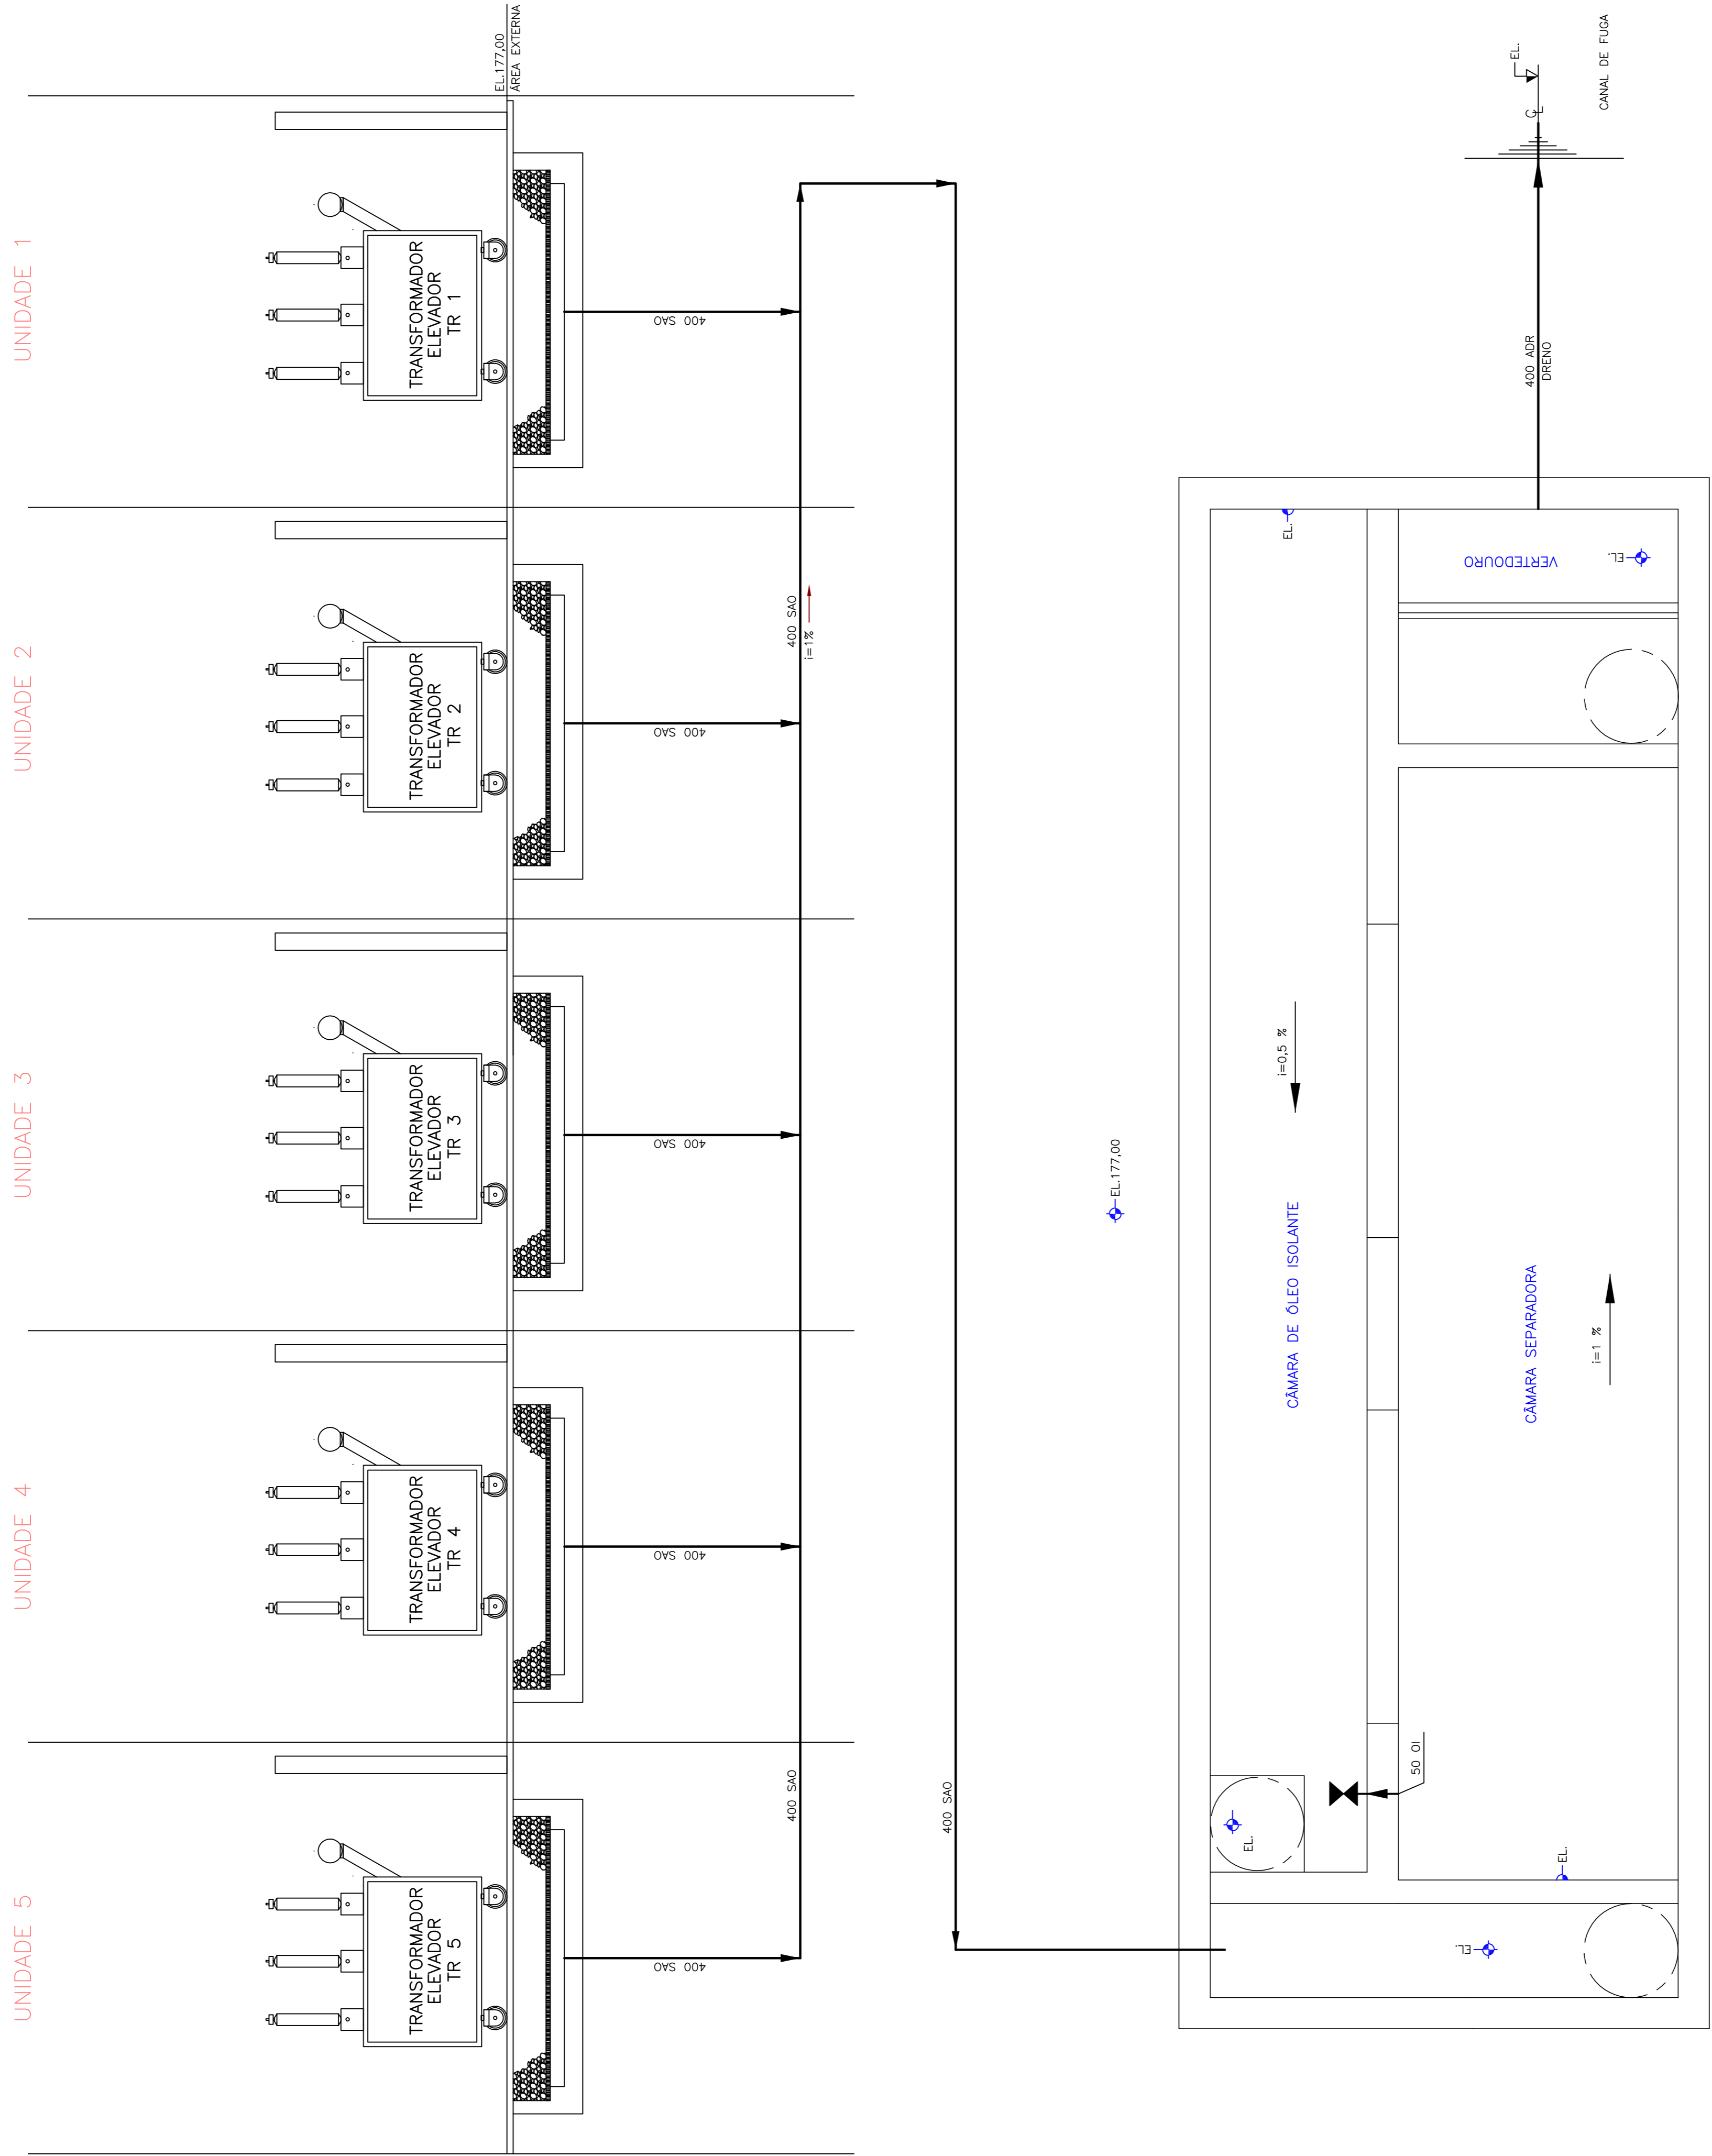

NOTAS:
1- TODAS AS ELEVAÇÕES ESTÃO EM METRO, EXCETO ONDE INDICADO DE OUTRA FORMA.

n°	descrição	prep.	aprov.	data

ODEBRECHT Energia **ALSTOM** **VOITH**

elaborador: JCP
verificador: ABC
supervisor: PPB

engenheiro: Milton José Martins
gerente de projeto: Laurenceo N. J. Babá - CREA RJ-36884/D
José Eduardo Moreira - CREA 21112/D

data: FEV/11

COMPANHIA HIDRELÉTRICA TELES PIRES

neenergia **Eletrabras Furnas** **Eletrabras Eletrosul** **ODEBRECHT Hidroenergia S.A.**

UHE TELES PIRES
PROJETO BÁSICO

Título: CASA DE FORÇA
SISTEMA SEPARADOR DE ÁGUA E ÓLEO ISOLANTE
FLUXOGRAMA

escala: SEM/ESC 1/1
código Intertechne: 1101-TP-FL-227-15-001
revisão: A

N° FCE: PJ0805-B-M64-CF-FG-001
revisão: OA