

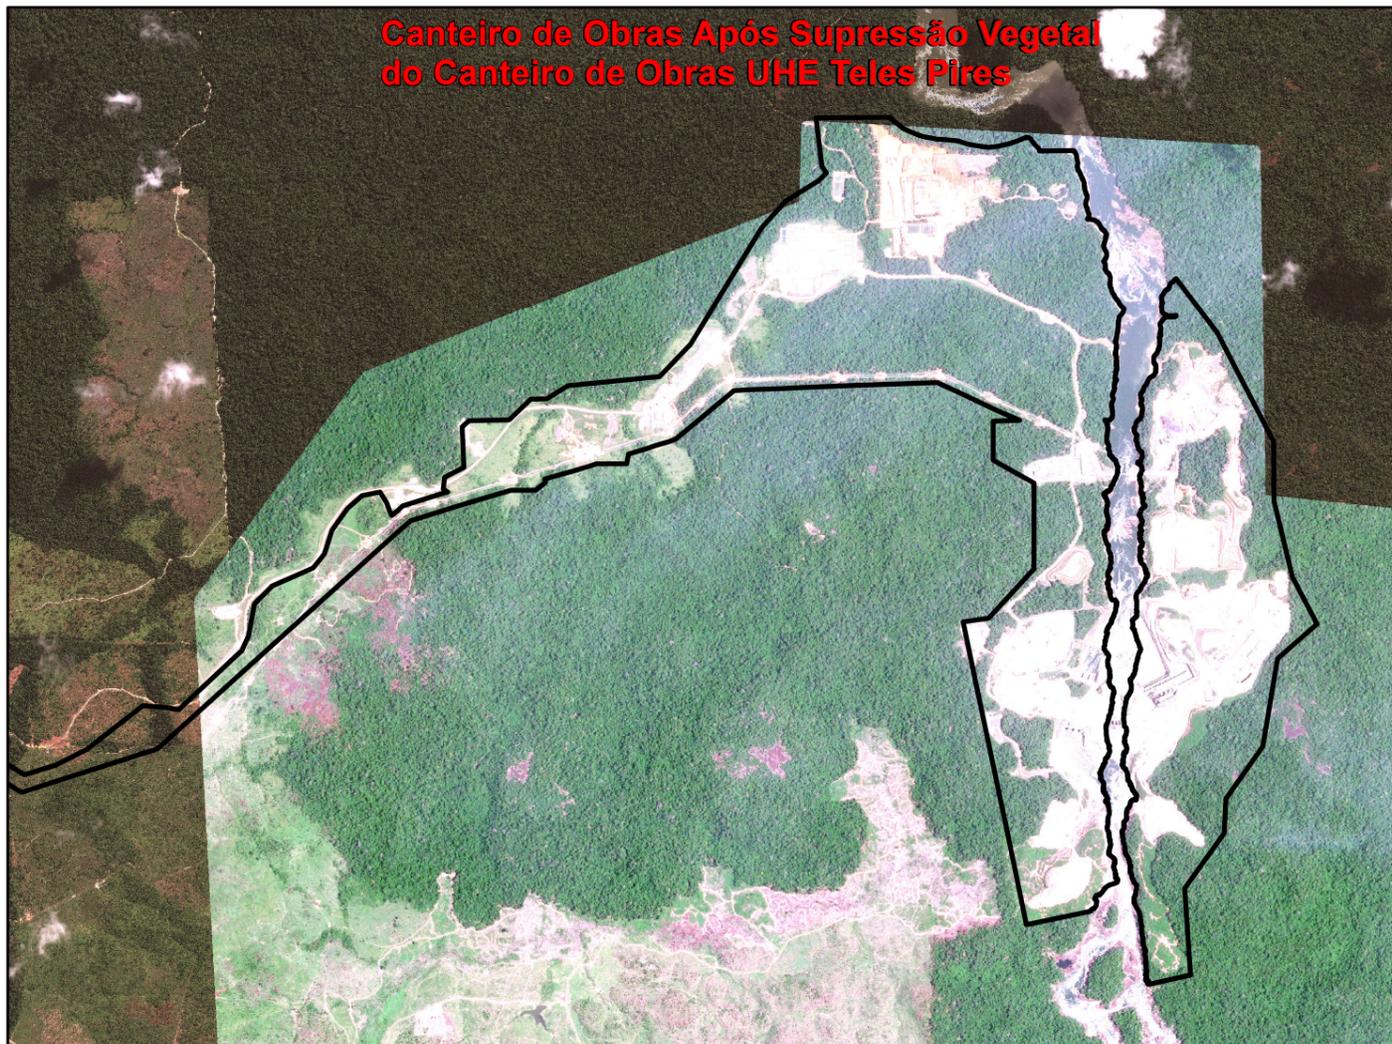


**Canteiro de Obras Após Supressão Vegetal
do Canteiro de Obras UHE Teles Pires**

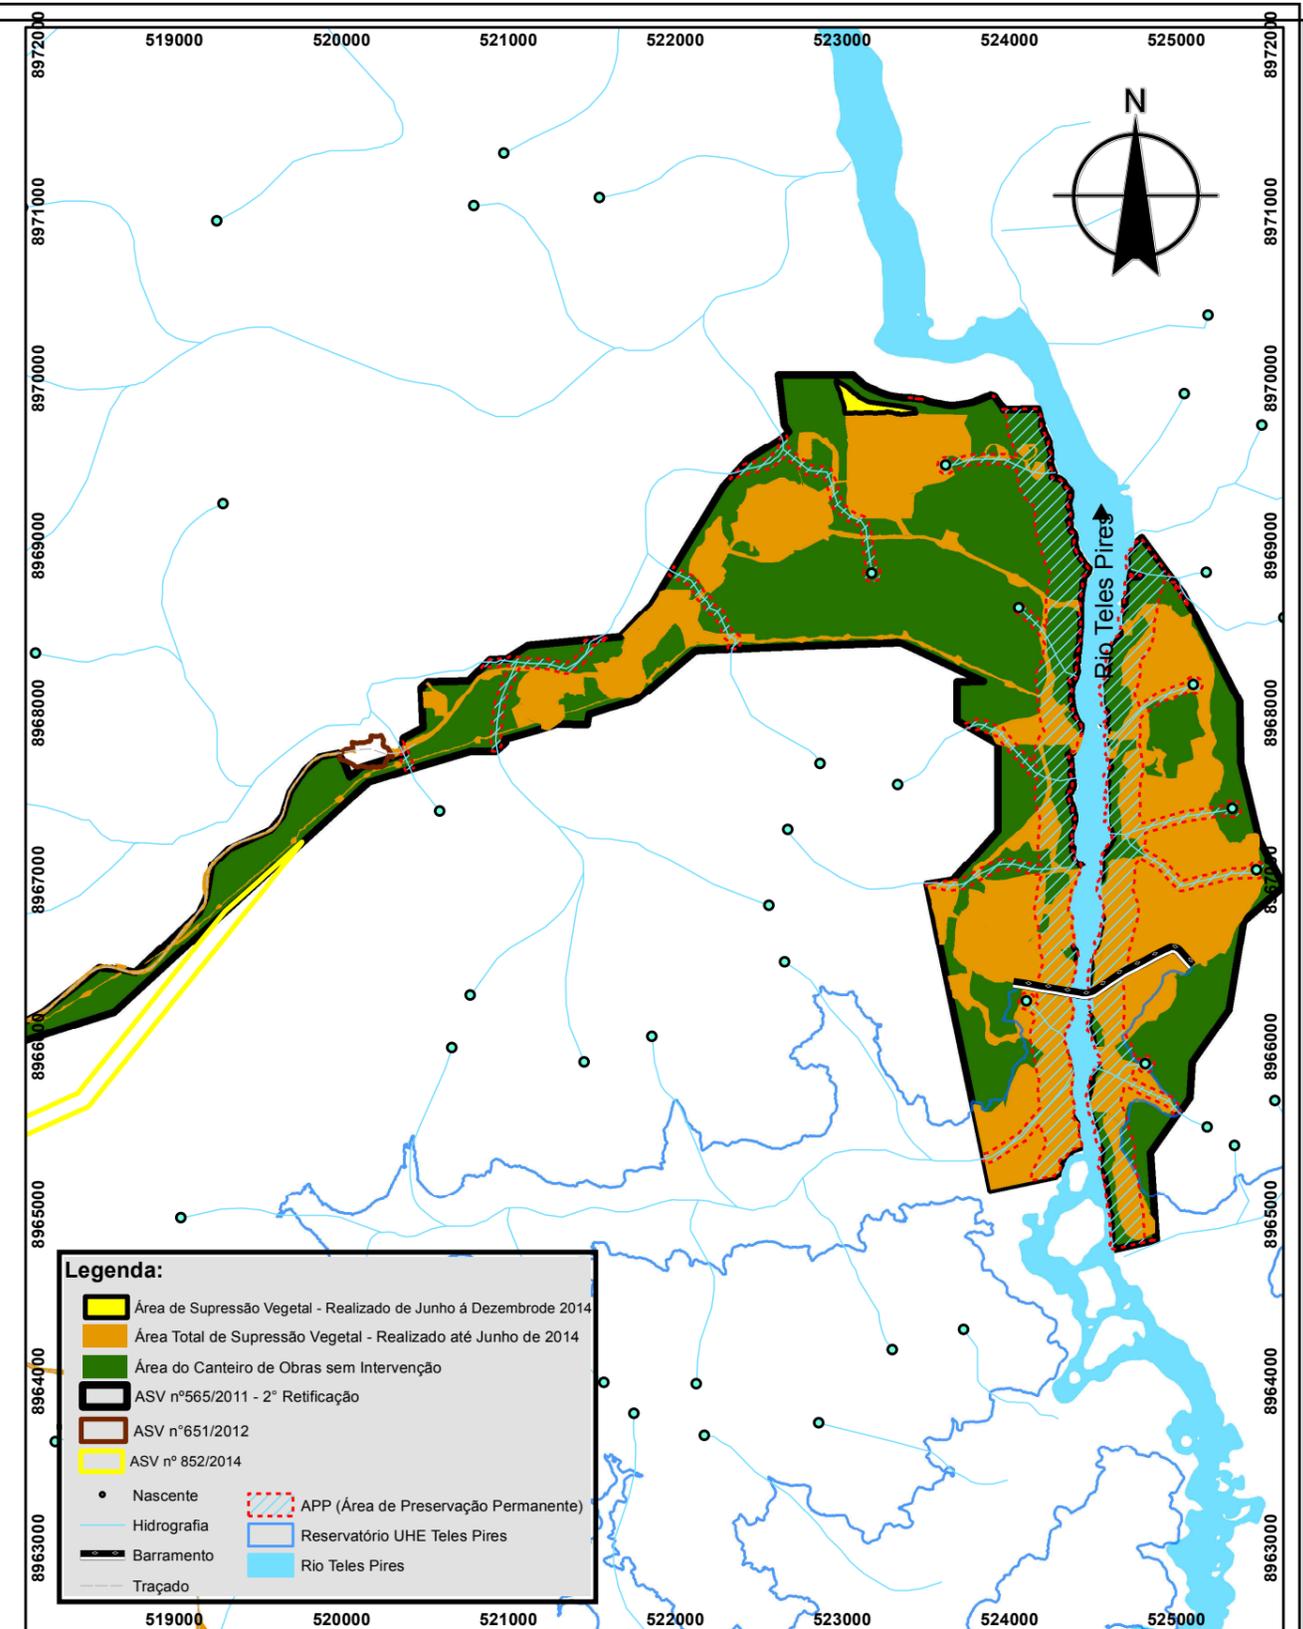

**Canteiro de Obras Imagem do Ano de 2011
Antes de instalação do Empreendimento**

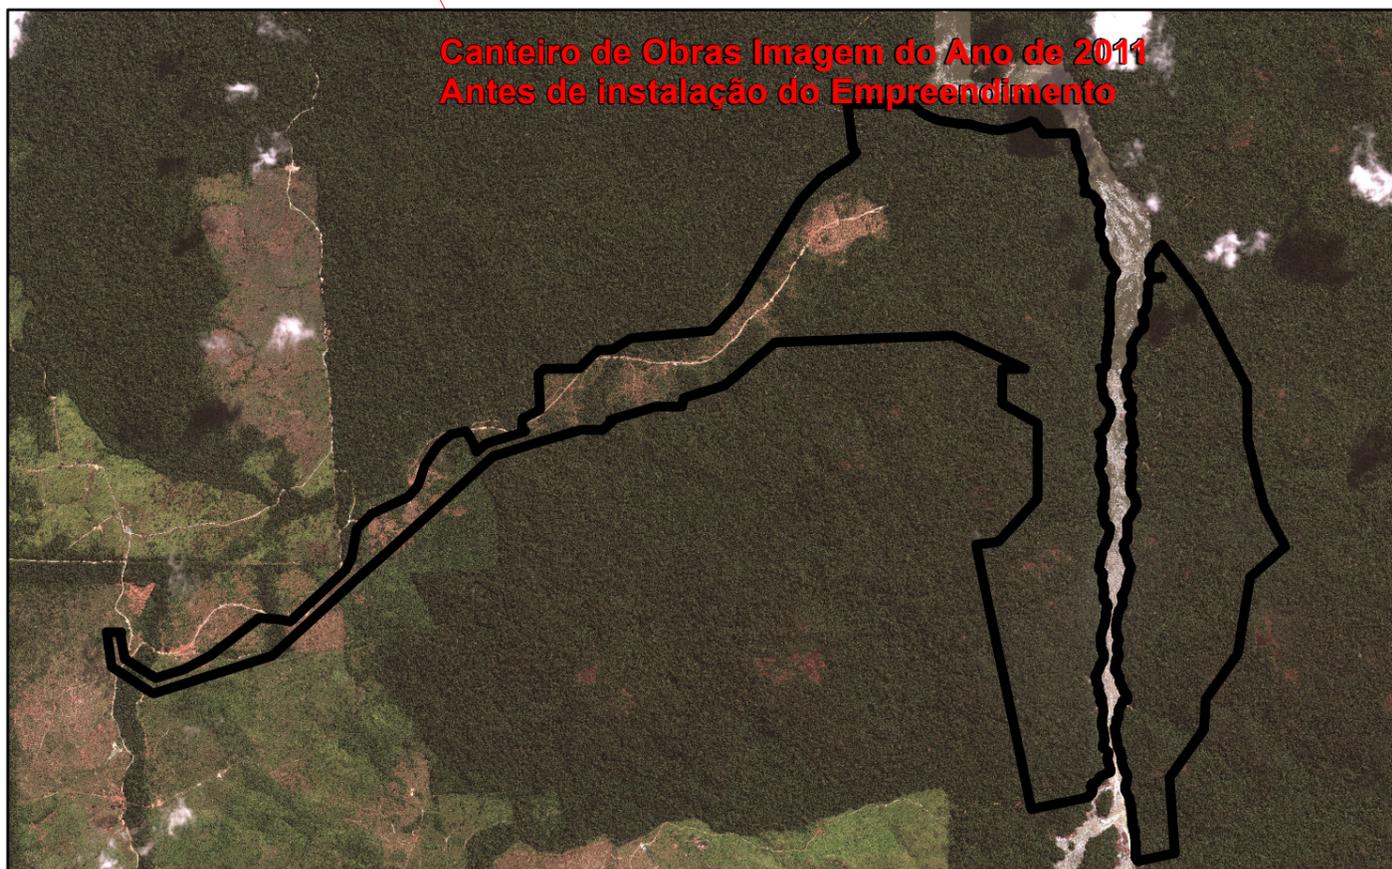

| Estruturas | ASV nº565/2011 - 2ª Retificação Áreas (Hectares) | | | | | | % de Supressão Vegetal do Previsto |
|--|--|----------------|---------------|---------------|---------------|---------------|------------------------------------|
| | Previsto | | Realizado | | Saldo (ha) | | |
| | Em APP | Total | Em APP | Total | Em APP | Total | |
| Canteiro, Alojamento e Linha de Transmissão 500 KV | 471,19 | 933,28 | 127,43 | 412,12 | 343,76 | 521,16 | 44,16 |
| Acesso Definitivo (Final) | 0,00 | 74,87 | 0,00 | 73,00 | 0,00 | 1,87 | 97,50 |
| Áreas de Emprestimo fora do poligono do Canteiro | 17,47 | 138,50 | 0,00 | 0,00 | 17,47 | 138,50 | 0,00 |
| Acessos Provisórios Fora do Poligono do Canteiro | 0,00 | 143,20 | 0,00 | 0,00 | 0,00 | 143,20 | 0,00 |
| Total | 488,66 | 1289,85 | 127,43 | 485,12 | 361,23 | 804,73 | 37,61 |

Data: 10/07/15

Elaboração: JROCHA

UHE TELES PIRES

**Supressão Vegetal no Canteiro de Obras
UHE Teles Pires
Acumulado até Momento**

Elaborador:

