



LT 500 KV GENTIO DO OURO II - OUROLÂNDIA II								
VÉRTICE	FUSO	DEFLEXÃO	RUMO	DISTÂNCIA PARCIAL (m)	DISTÂNCIA PROGRESSIVA (Km)	COORDENADAS: UTM		
						ESTE	NORTE	COTA
PÓRTICO GENTIO DO OURO	23L	-	41°3'35"NE	112,00	-	754.747,421	8.752.191,859	-
MV-01	23L	56°48'37"D	82°7'48"SE	5.048,16	0,11	754.820,989	8.752.276,312	-
MV-02	23L	33°37'05"D	64°15'7"NE	6.814,48	5,16	759.821,608	8.751.585,098	-
MV-03	23L	11°41'29"E	75°56'35"NE	11.828,15	11,97	765.959,501	8.754.545,413	-
MV-03A	23L	03°10'15"E	72°46'21"NE	23.851,28	23,80	777.433,464	8.757.418,280	-
MV-04	23L	00°26'32"D	72°19'48"NE	8.307,45	47,65	800.214,682	8.764.482,241	-
MV-05	23L	00°43'58"D	71°35'51"NE	17.444,08	55,96	808.130,198	8.767.003,820	-
MV-06	23L	00°42'48"E	70°53'2"NE	3.890,39	73,41	824.682,222	8.772.510,766	-
MV-07	24L	02°43'23"E	73°36'26"NE	2.397,83	77,30	172.787,715	8.773.796,332	-
MV-08	24L	00°33'39"E	73°2'47"NE	52.632,38	79,69	175.073,918	8.774.519,204	-
MV-08A	24L	03°00'25"D	70°2'23"NE	8.341,32	132,33	225.079,298	8.790.862,954	-
MV-08B	24L	07°06'17"D	77°8'40"NE	4.894,76	140,67	232.854,300	8.795.862,702	-
MV-08C	24L	02°26'13"E	74°42'27"NE	6.621,15	145,56	237.598,977	8.795.044,887	-
MV-09	24L	26°53'38"E	78°23'55"SE	113,32	152,18	243.942,789	8.796.915,155	-
PÓRTICO OUROLÂNDIA	24L	-	-	-	152,30	244.054,089	8.796.894,590	-

MUNICÍPIOS ATRAVESSADO PELA LT	DISTÂNCIA DA LT DENTRO DO MUNICÍPIO (m)
Gentio do Ouro	24.110,61
Itaguaçu da Bahia	30.827,70
Central	19.338,90
Jussara	24.863,11
São Gabriel	27.958,46
Morro do Chapéu	24.810,46
Ourolândia	387,51

ALTERAÇÕES					
FEITO	VISTO	APROV.	DATA	ATE II	DATA

CONVENÇÕES	
	EIXO LT GENTIO DO OURO II - OUROLÂNDIA II
	RODOVIA FEDERAL
	RODOVIA ESTADUAL
	ESTRADA MUNICIPAL
	FERROVIA
	VEGETAÇÃO
	DIVISA DE MUNICÍPIO
	DIVISA DE ESTADO
	REPRESAS, RIOS
	CÓRREGOS, RIBEIRÕES
	TORRE EXISTENTE
	DUTO GÁS/ETANOL
	ÁREA URBANA

DADOS TÉCNICOS
 PROJEÇÃO UNIVERSAL TRANSVERSA DE MERCATOR-UTM
 ORIGEM DA QUILOMETRAGEM UTM EQUADOR E MERIDIANO CENTRAL, ACRESCIDAS AS CONSTANTES DE 10.000 KM E 500 KM RESPECTIVAMENTE.
 MERIDIANO CENTRAL: 45°W
 COEFICIENTE DE DEFORMAÇÃO LINEAR (K): KAPPA
 DATUM VERTICAL: IBITUBA-SC
 DATUM HORIZONTAL: SIRGAS 2000

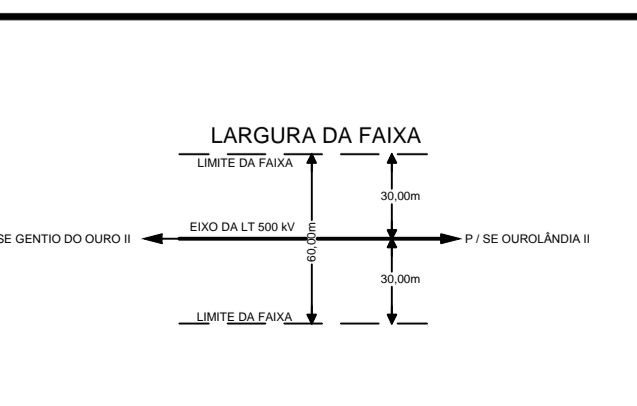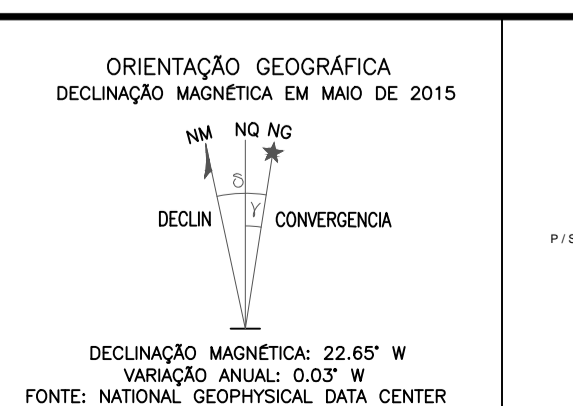

Topografia
ALSAFI
 DIVISÃO: DEPL
 VERIFICADO:
 VISTO:
 APROVADO:
 Resp. Técnico: Vitor Dantas Rodrigues
 CREA-RJ: 20081/20091

Transmissora José Maria de Macedo de Eletricidade S.A.
LT 500 KV GENTIO DO OURO II - OUROLÂNDIA II
PLANTA DO TRAÇADO
 ESCALA: 1:100.000
 DATA DE EMISSÃO: Maio/2015
 FORMATO: A1
 FOLHA: 01/01 REV. A
 41-L104-0001-RA