
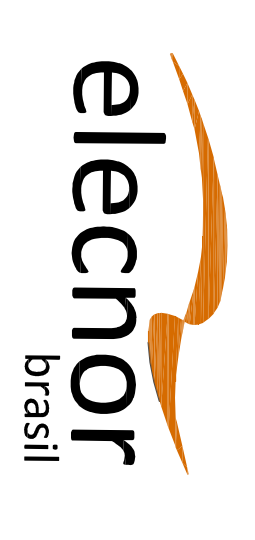
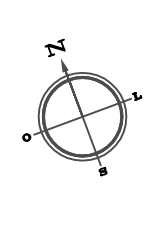


Anexo 1.4-15 - Plantas dos Canteiros das SEs
Digital

COLOR	1
PEN WIDTH	1
2	1
3	1
4	1
5	1
6	1
7	1
8	1
9	1
10	1
11	1
12	1
13	1
14	1
15	1
16	1
17	1
18	1
19	1
20	1
21	1
22	1
23	1
24	1
25	1
26	1
27	1
28	1
29	1
30	1
31	1
32	1
33	1
34	1
35	1

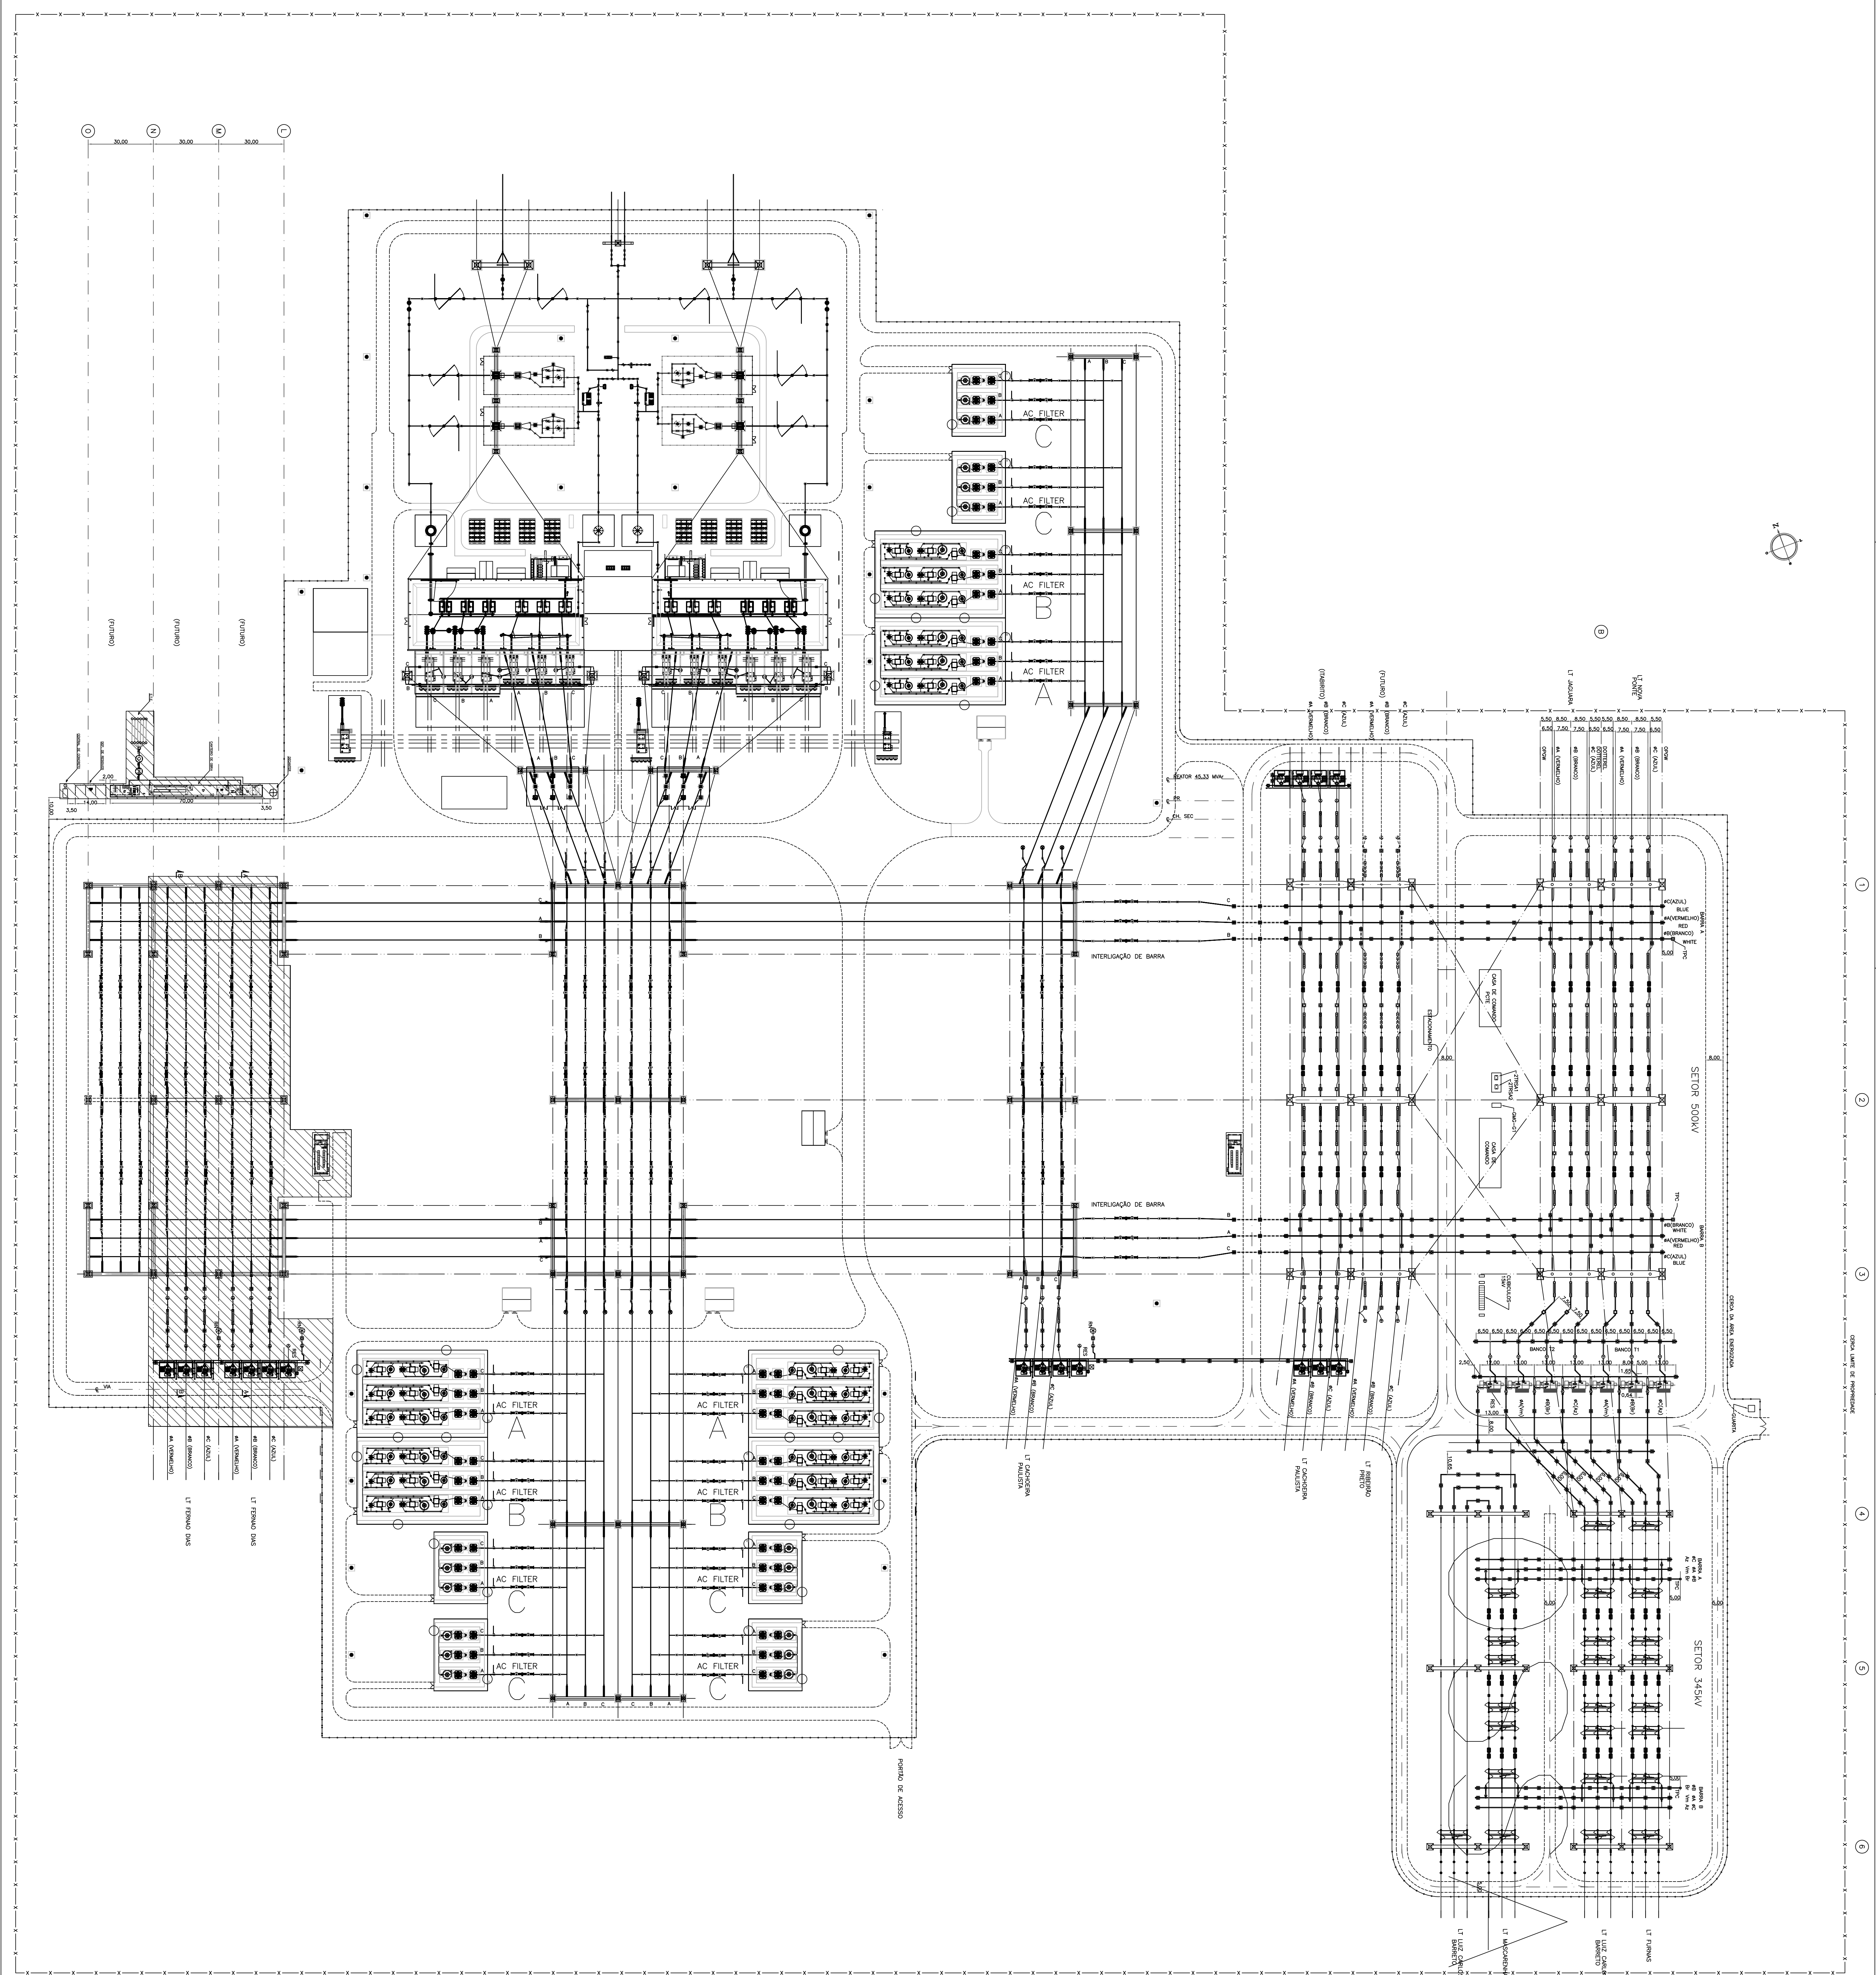



ANEEEL LELIÃO 01/2014 - LOTE F	
SE ESTREITO	
SETOR 500/345 kV	
ARRANJO FÍSICO - LOCAÇÃO DO	
CANTAREIRO DE OBRA	
ESCALA	1:1500
FOLHA	1/1
REV.	02

ELAB.	KNI	VERIF.	ELN
APROV.	KVE		
RESP. TEC.	Nº CREA	DATA	
	Nº DOC.	ELECNOR-EST-PE-001	

- NOTAS**
1- DIMENSÕES EM METRO.
- LEGENDA**
- CERCA LIMITE DE PROPRIEDADE.
 - CERCA DA AREA ENERGIZADA.
 - RUA PAVIMENTADA.
 - RUA NÃO PAVIMENTADA.
 - ▨ CONSTRUÇÃO ELECNOR 001/2014 - LOTE F

NOTAS
* MANUSEIA EM METRO.
* OS DIMENSÕES, SIMBÓLOS E ABREVIATURAS INCLUIRÃO NAS NOTAS.

1 2 3 4 5 6 7 8 9 10 11 12 13 14 15 16 17 18 19 20 21 22 23 24 25 26 27 28 29 30 31 32 33 34 35

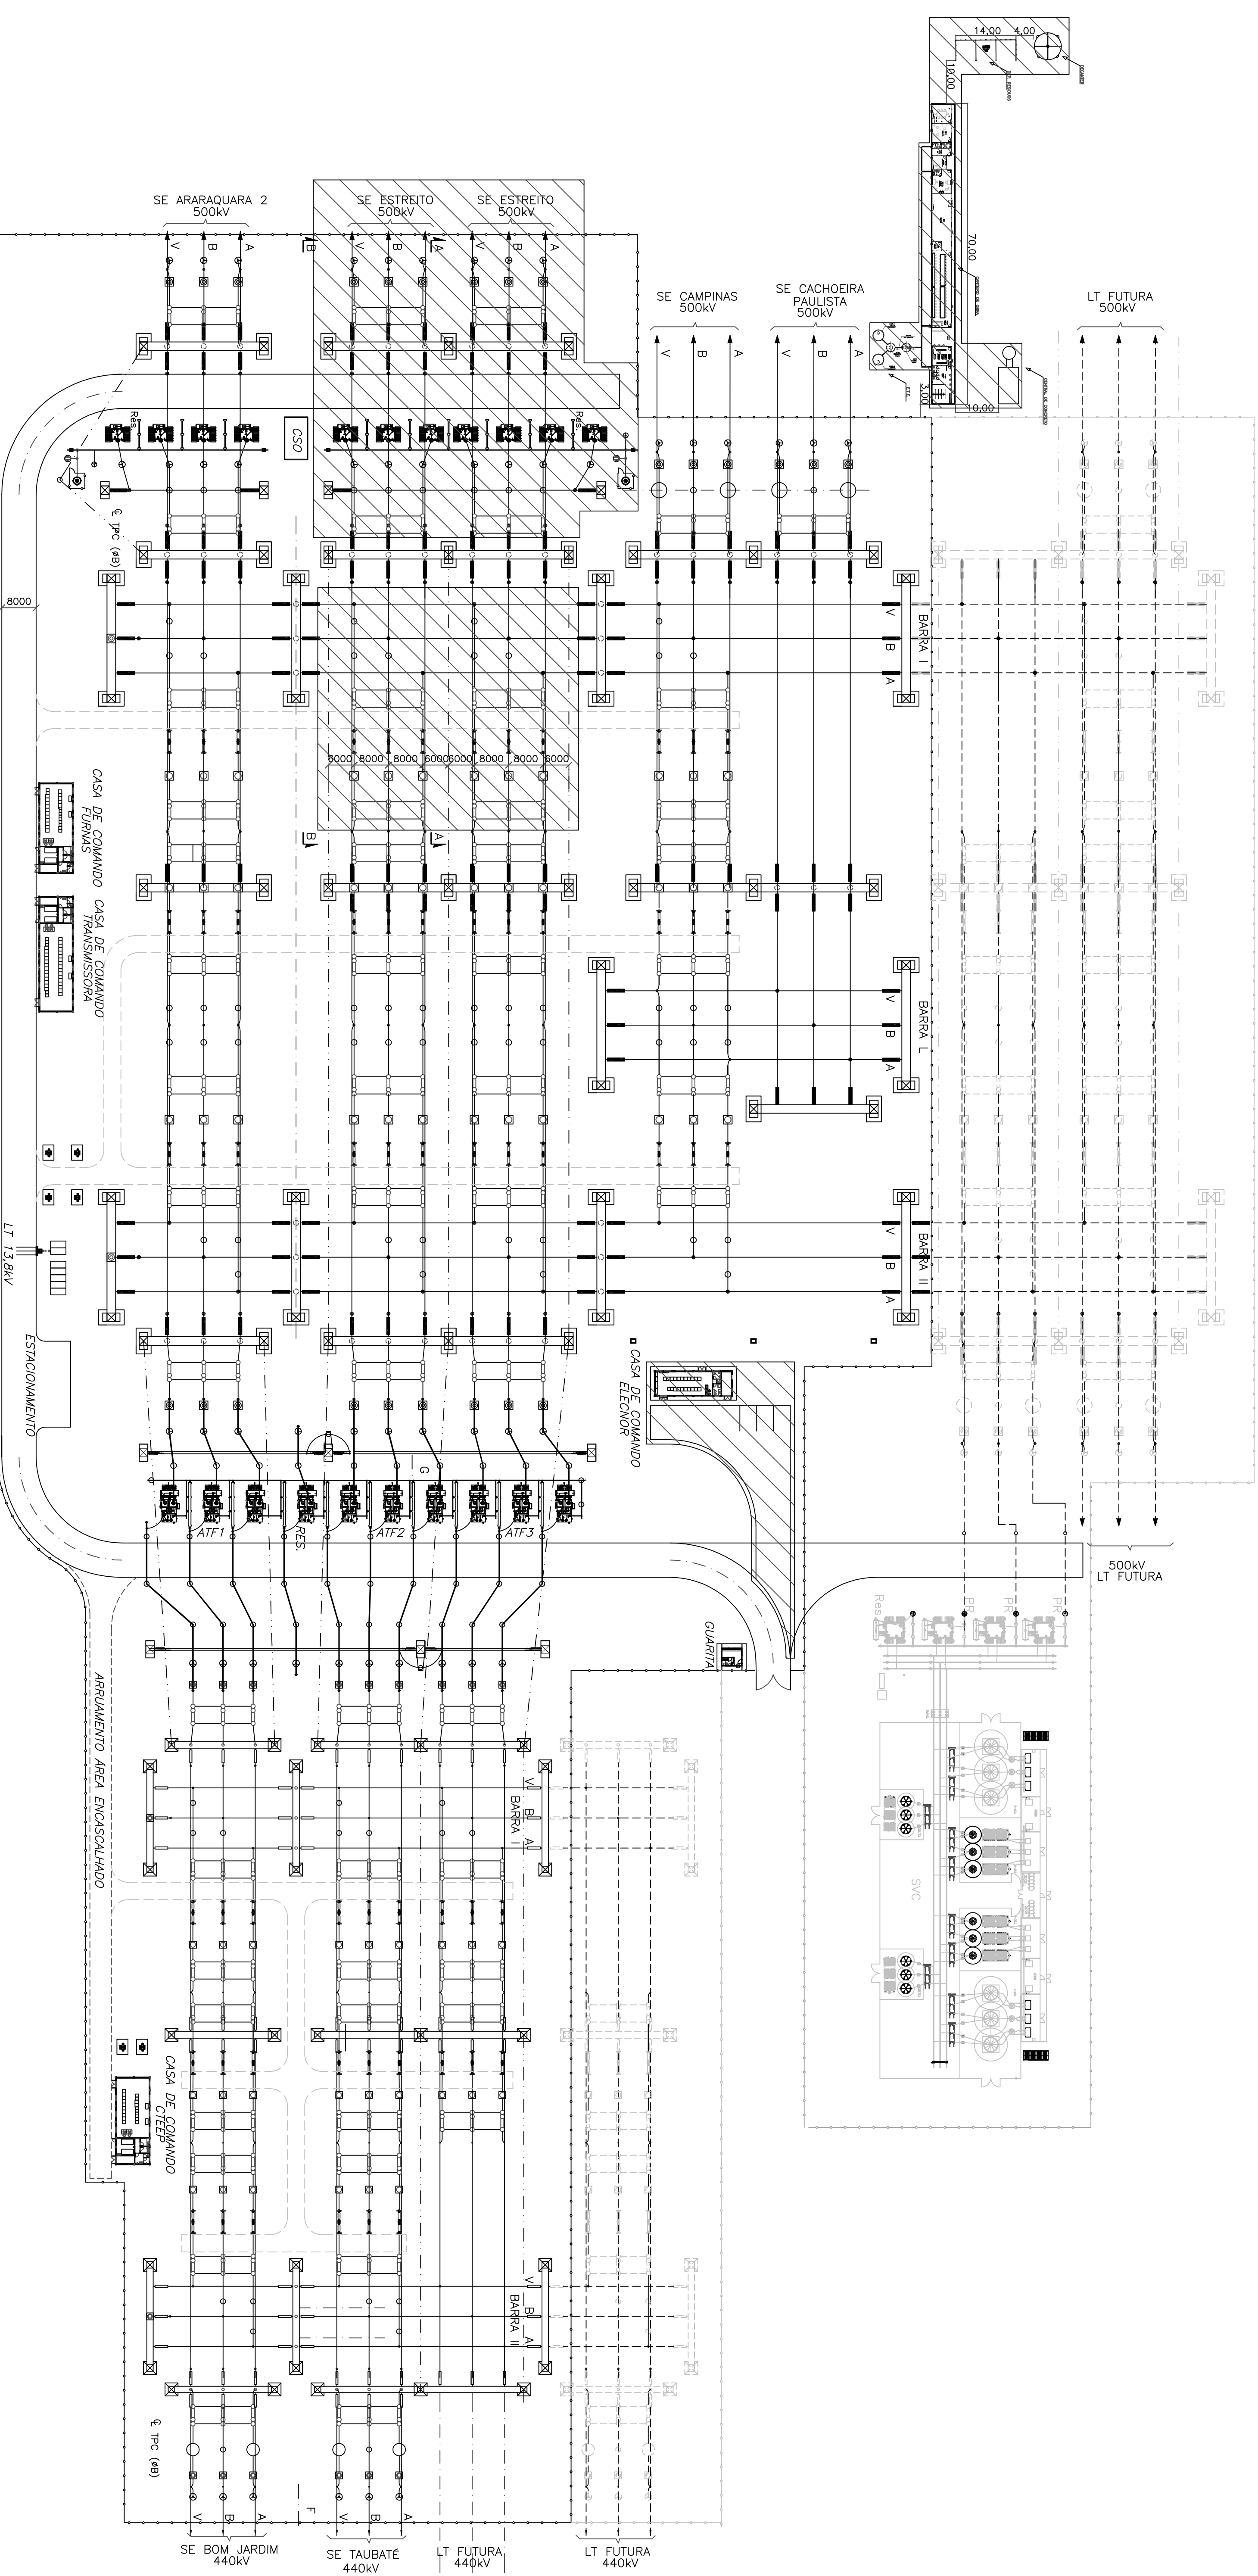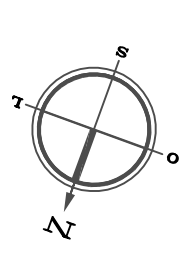

PLANTA
1:750

NOTAS:
1- COTAS EM MILÍMETRO.

- LEGENDA:
- OUBO PARA-RAIOS
 - CERCA
 - CERCA FUTURA
 - VAS DE MANUTENÇÃO
 - CONTRUÇÃO ELEONOR 001/2014 - LOTE F

N°	DATA	EMISSÃO INICIAL	REVISÃO	KVE	EIN
0	09.12.14				



ANEEL LEILÃO 01/2014 - LOTE F		ESCALA	
FERNÃO DIAS		FOLHA	
SETOR 500/440 KV		1/1	
ARRANJO FÍSICO - LOCAÇÃO DO		REV.	
CANTEIRO DE OBRA		00	
ELAB. KVN	VERIF. ELN	REV.	
APROV. ELN			
RESP. TCC. N° CREIA	DATA	N° DOC. ELECNOR-FND-SE-001	

COLOR	PENNF	PENWIDTH
1	1	1
2	2	2
3	3	3
50	50	50

