
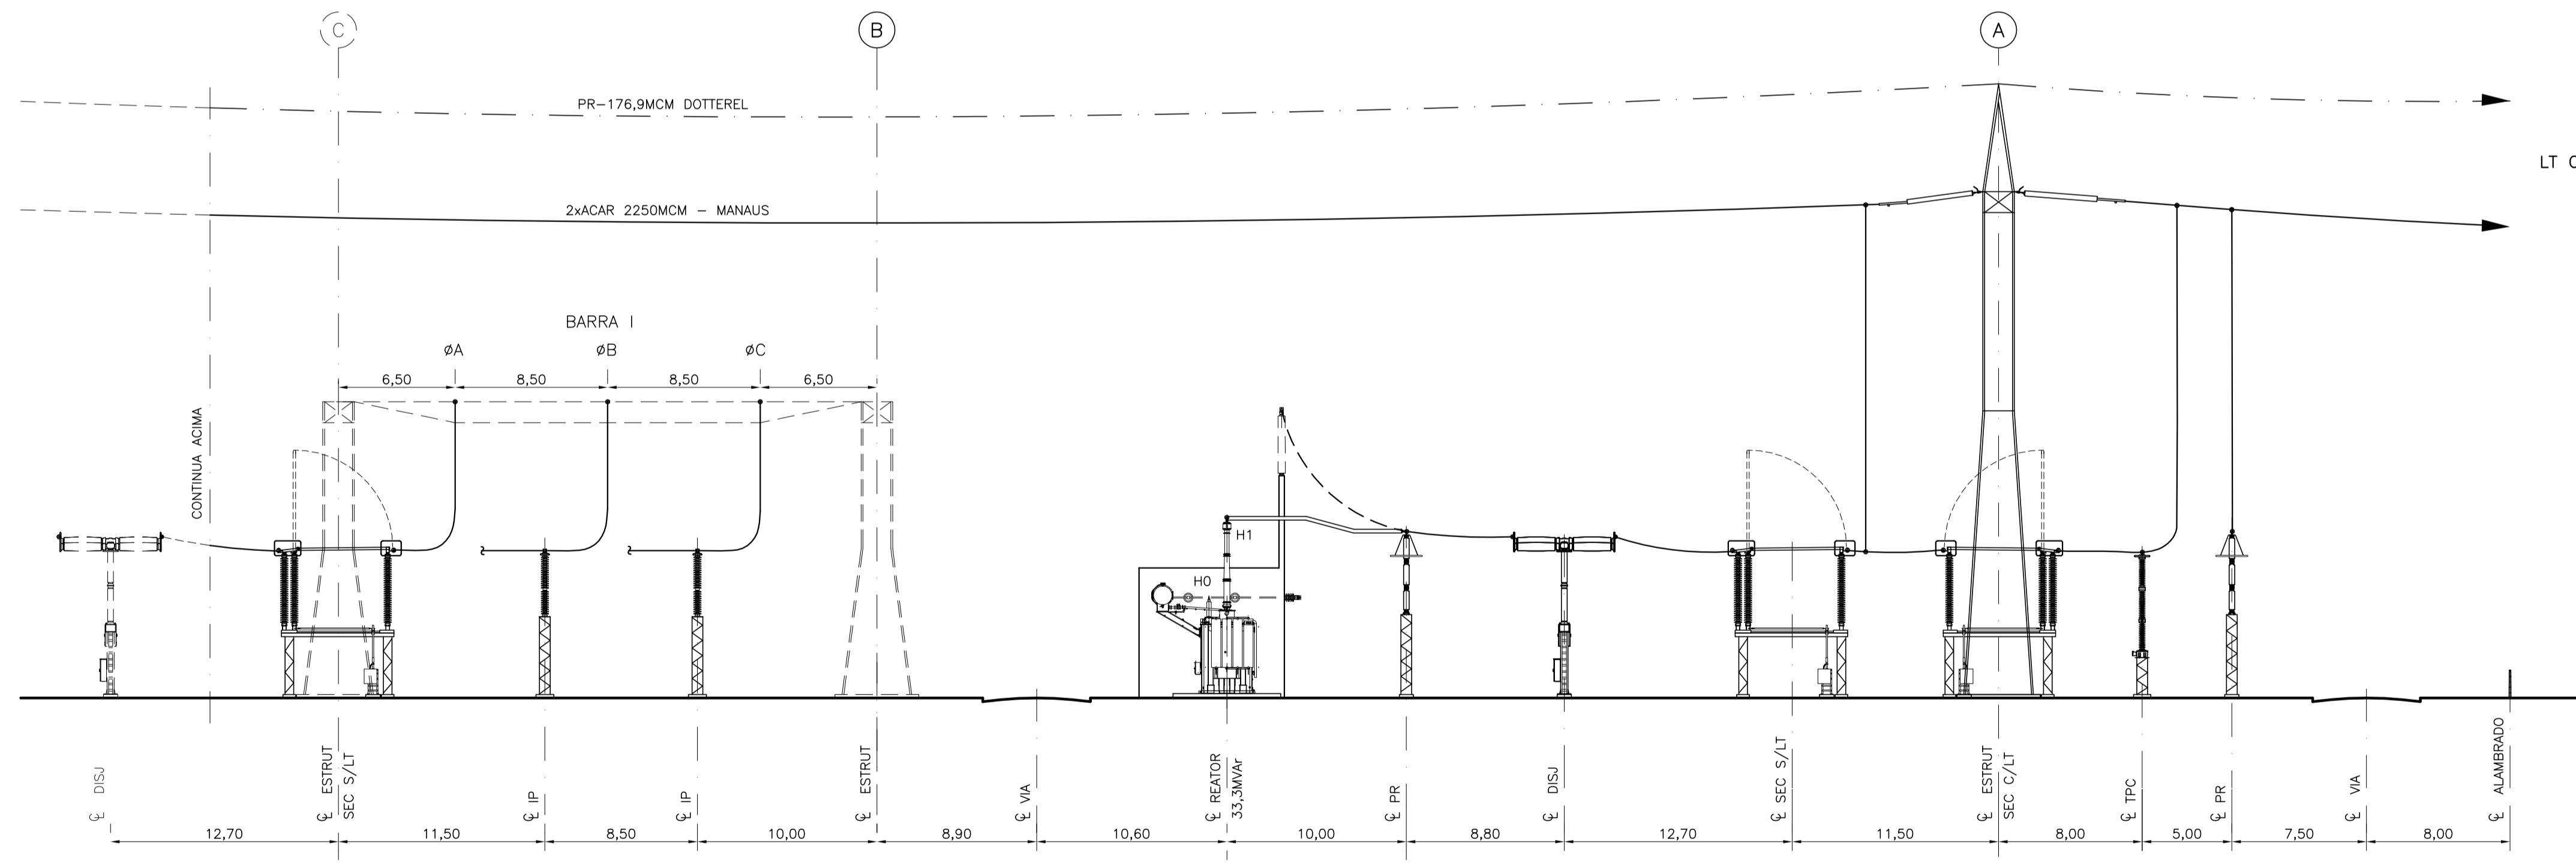


PLANTA CHAVE
SEM ESCALA

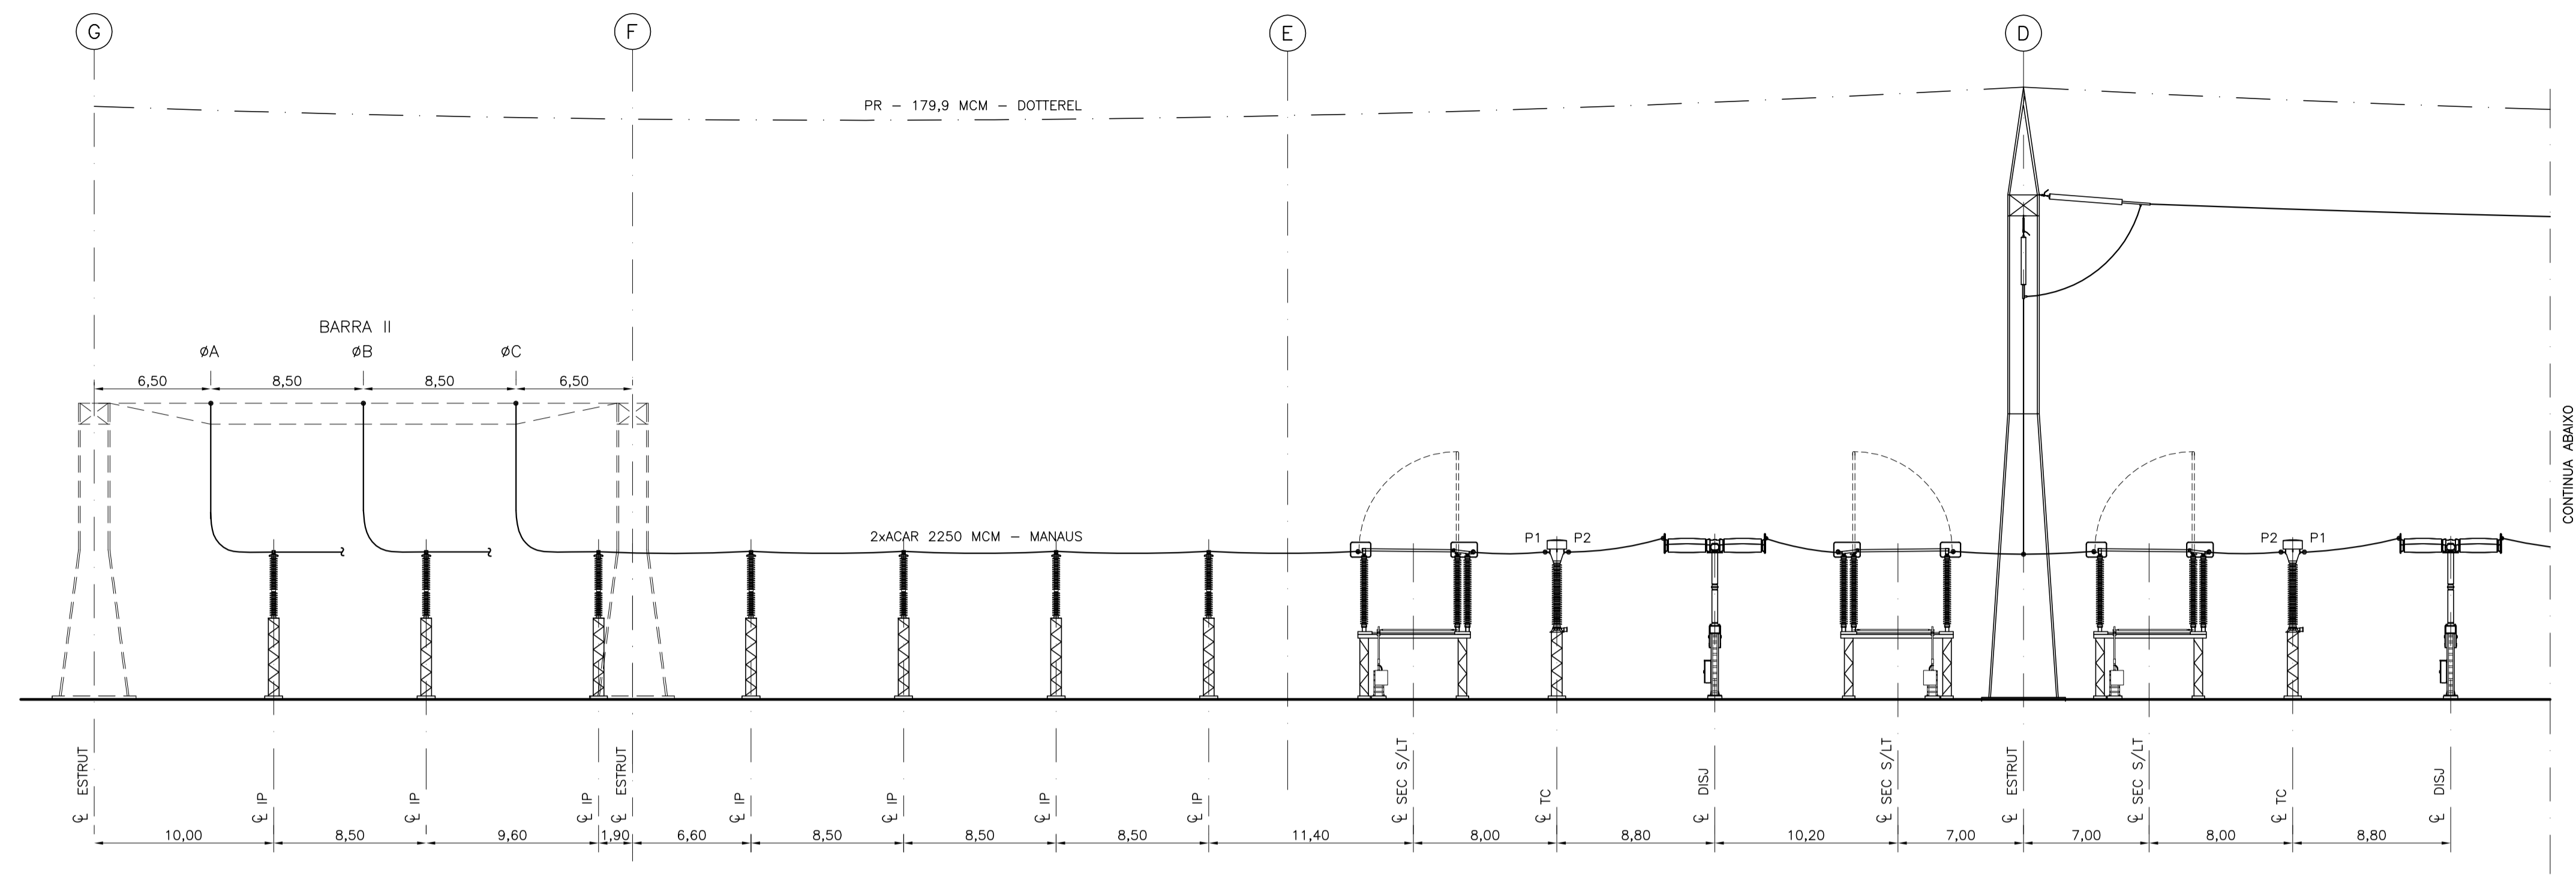

CORTE A-A
ESC.: 1:250

LT CAMPINA GRANDE III

LEGENDA

- (X) - EIXO DE REFERÊNCIA
- CABO PÁRA-RAIOS

NOTAS:
1 - DIMENSÕES EM MILÍMETRO E COTAS DE NÍVEL EM METRO.
2 - COTAS DE NÍVEL:
0,00 - TERRAPLENAGEM
+0,10 - BRITA
+0,20 - BASES DE EQUIPAMENTOS E PÓRTICO

DESENHOS DE REFERÊNCIA:
3466-GRH-38-B03-001 - DIAGRAMA UNIFILAR SIMPLIFICADO
3466-GRH-38-B03-002 - LISTA DE EQUIPAMENTOS
3466-GRH-38-B03-003 - SETOR DE 500KV - SITUAÇÃO E LOCALIZAÇÃO
3466-GRH-38-B03-004 - SETOR DE 500KV - ARRANJO FÍSICO - PLANTA

COMENTÁRIOS		EMISSÃO INICIAL		MCS		LAT		ERR		AUTOR/DESENHO		31/05/12	
LIB. PARA		DESCRIÇÃO		FEITO		VISTO		DOR		ORG.		31/05/12	
LIB. PARA		DESCRIÇÃO		FEITO		VISTO		DOR		ORG.		31/05/12	

SUBESTAÇÕES ASSOCIADAS AO LOTE L DO LEILÃO ANEEL 004/2011		SUBESTAÇÃO GARANHUNS 500/230KV	
PROJETO BÁSICO		ARRANJO FÍSICO - SETOR 500 kV	
CORTE A - A		3466-GRH-38-B03-026	
ESCALA		1:250	
REV.		0	