


CORTE A-A

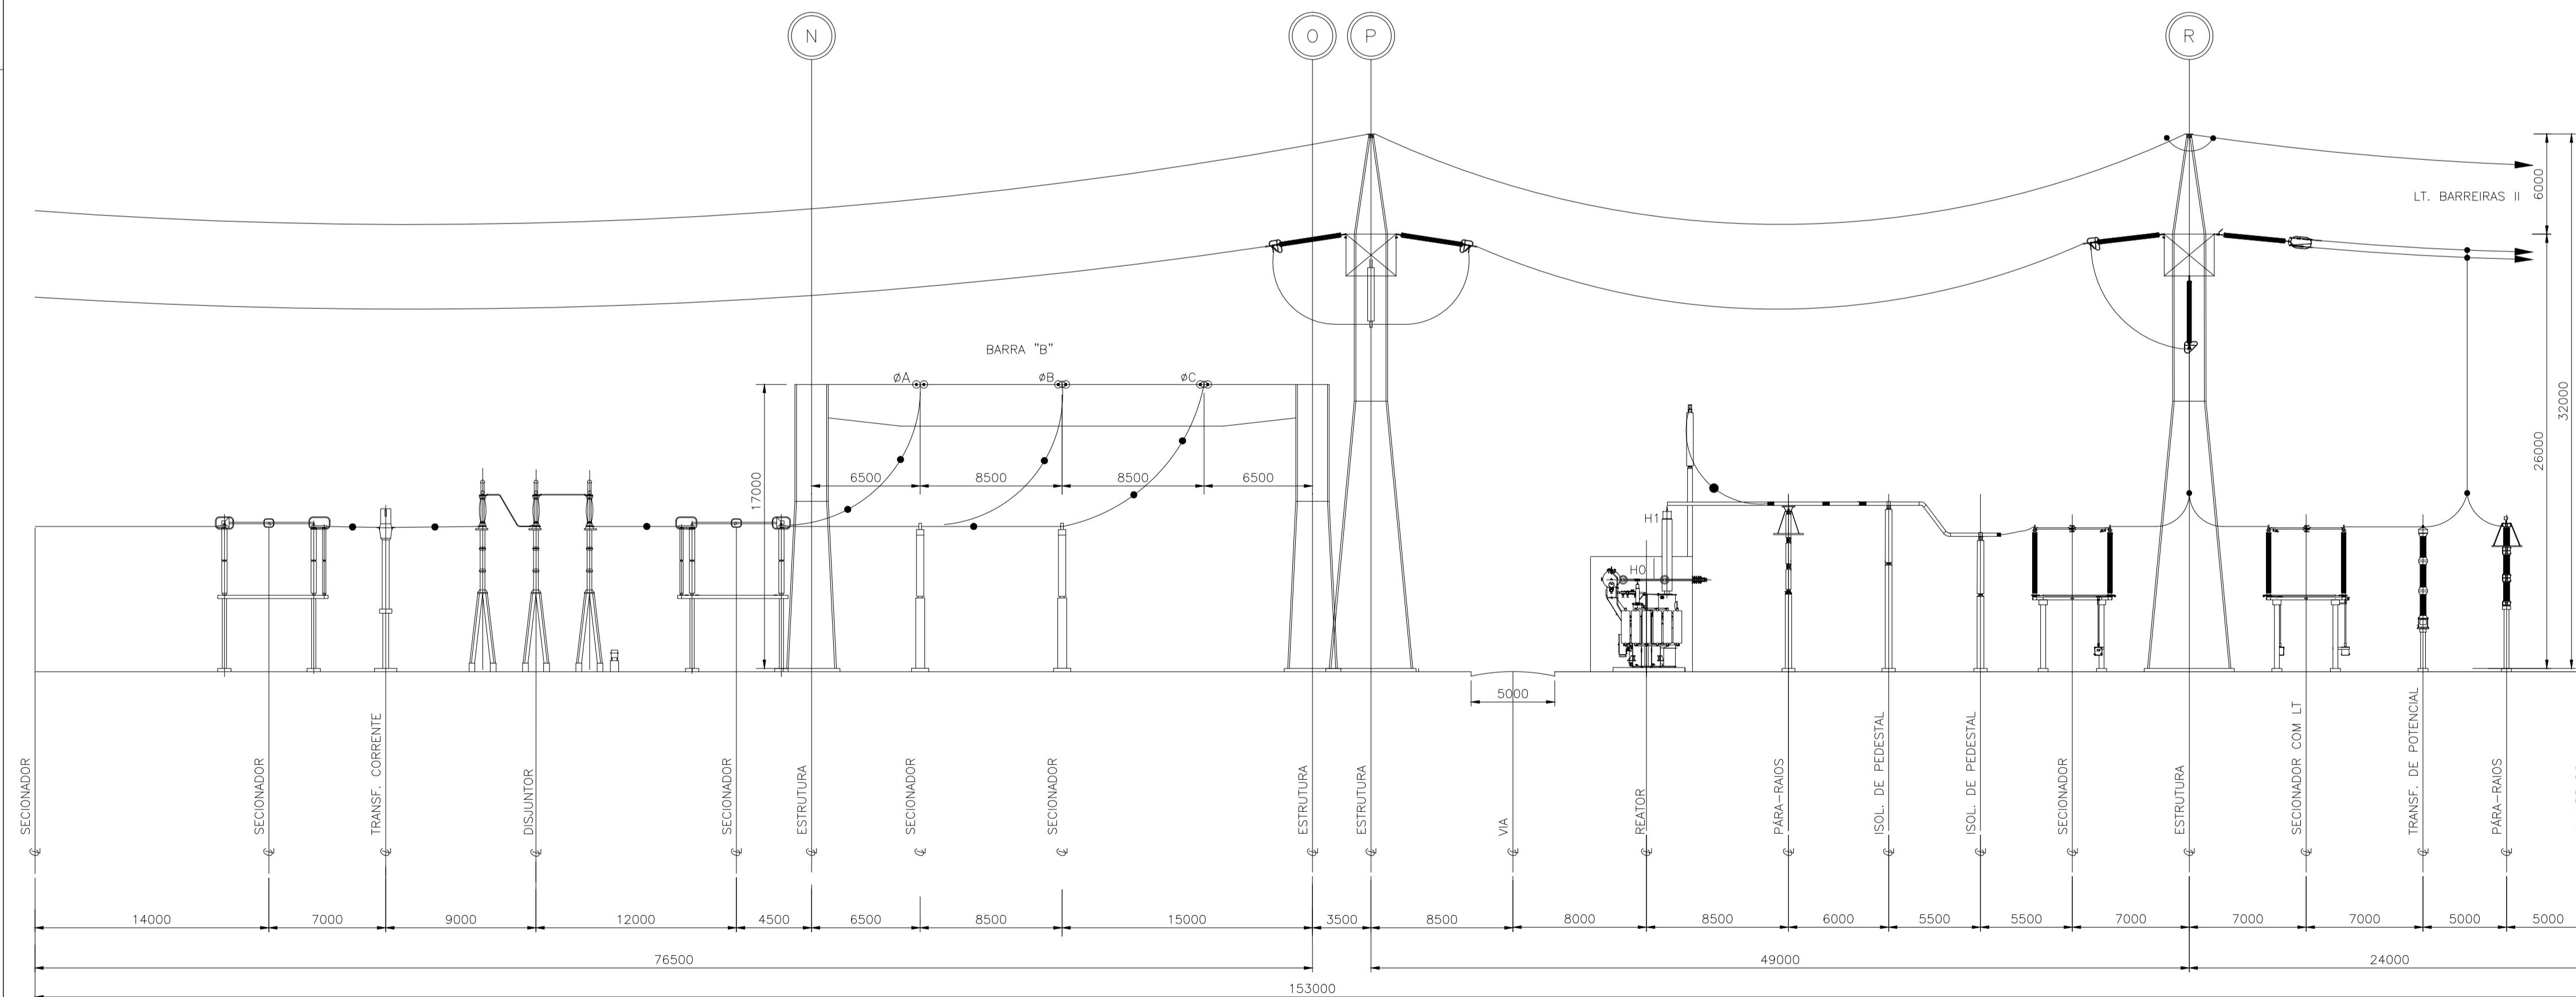

CORTE A-A

NOTAS:

- 1- DIMENSÕES EM METRO.
- 2- AS COTAS VERTICAIS REFEREM-SE AO TERRENO ACABADO SEM BRITA.

Nº	DATA	REVISÃO	EXECUTADO POR	APROVADO POR

ATE XVI
ATE XVI Transmissora de Energia S.A.

LEILÃO ANEEL 007/2012 – LOTE A
SUBESTAÇÕES
MIRACEMA – GILBUÉS II – BARREIRAS II – BOM JESUS DA LAPA II – IBICOARA – SAPEAÇU

	SE BOM JESUS DA LAPA II	ESCALA 1:250
PROJETO BÁSICO	ARRANJO DOS EQUIPAMENTOS SETOR 500KV CORTE	FOLHA 1/1
ELAB. TSPM	VERIF. LAX	APROV. ZT
RESP. T.É.C. CSF	Nº CREA/RJ 1977101145	DATA 25/04/13
Nº DOC. ATEXVI-SE-BJ-210		REV. 0