


CONTINUA VÃOS FUTUROS

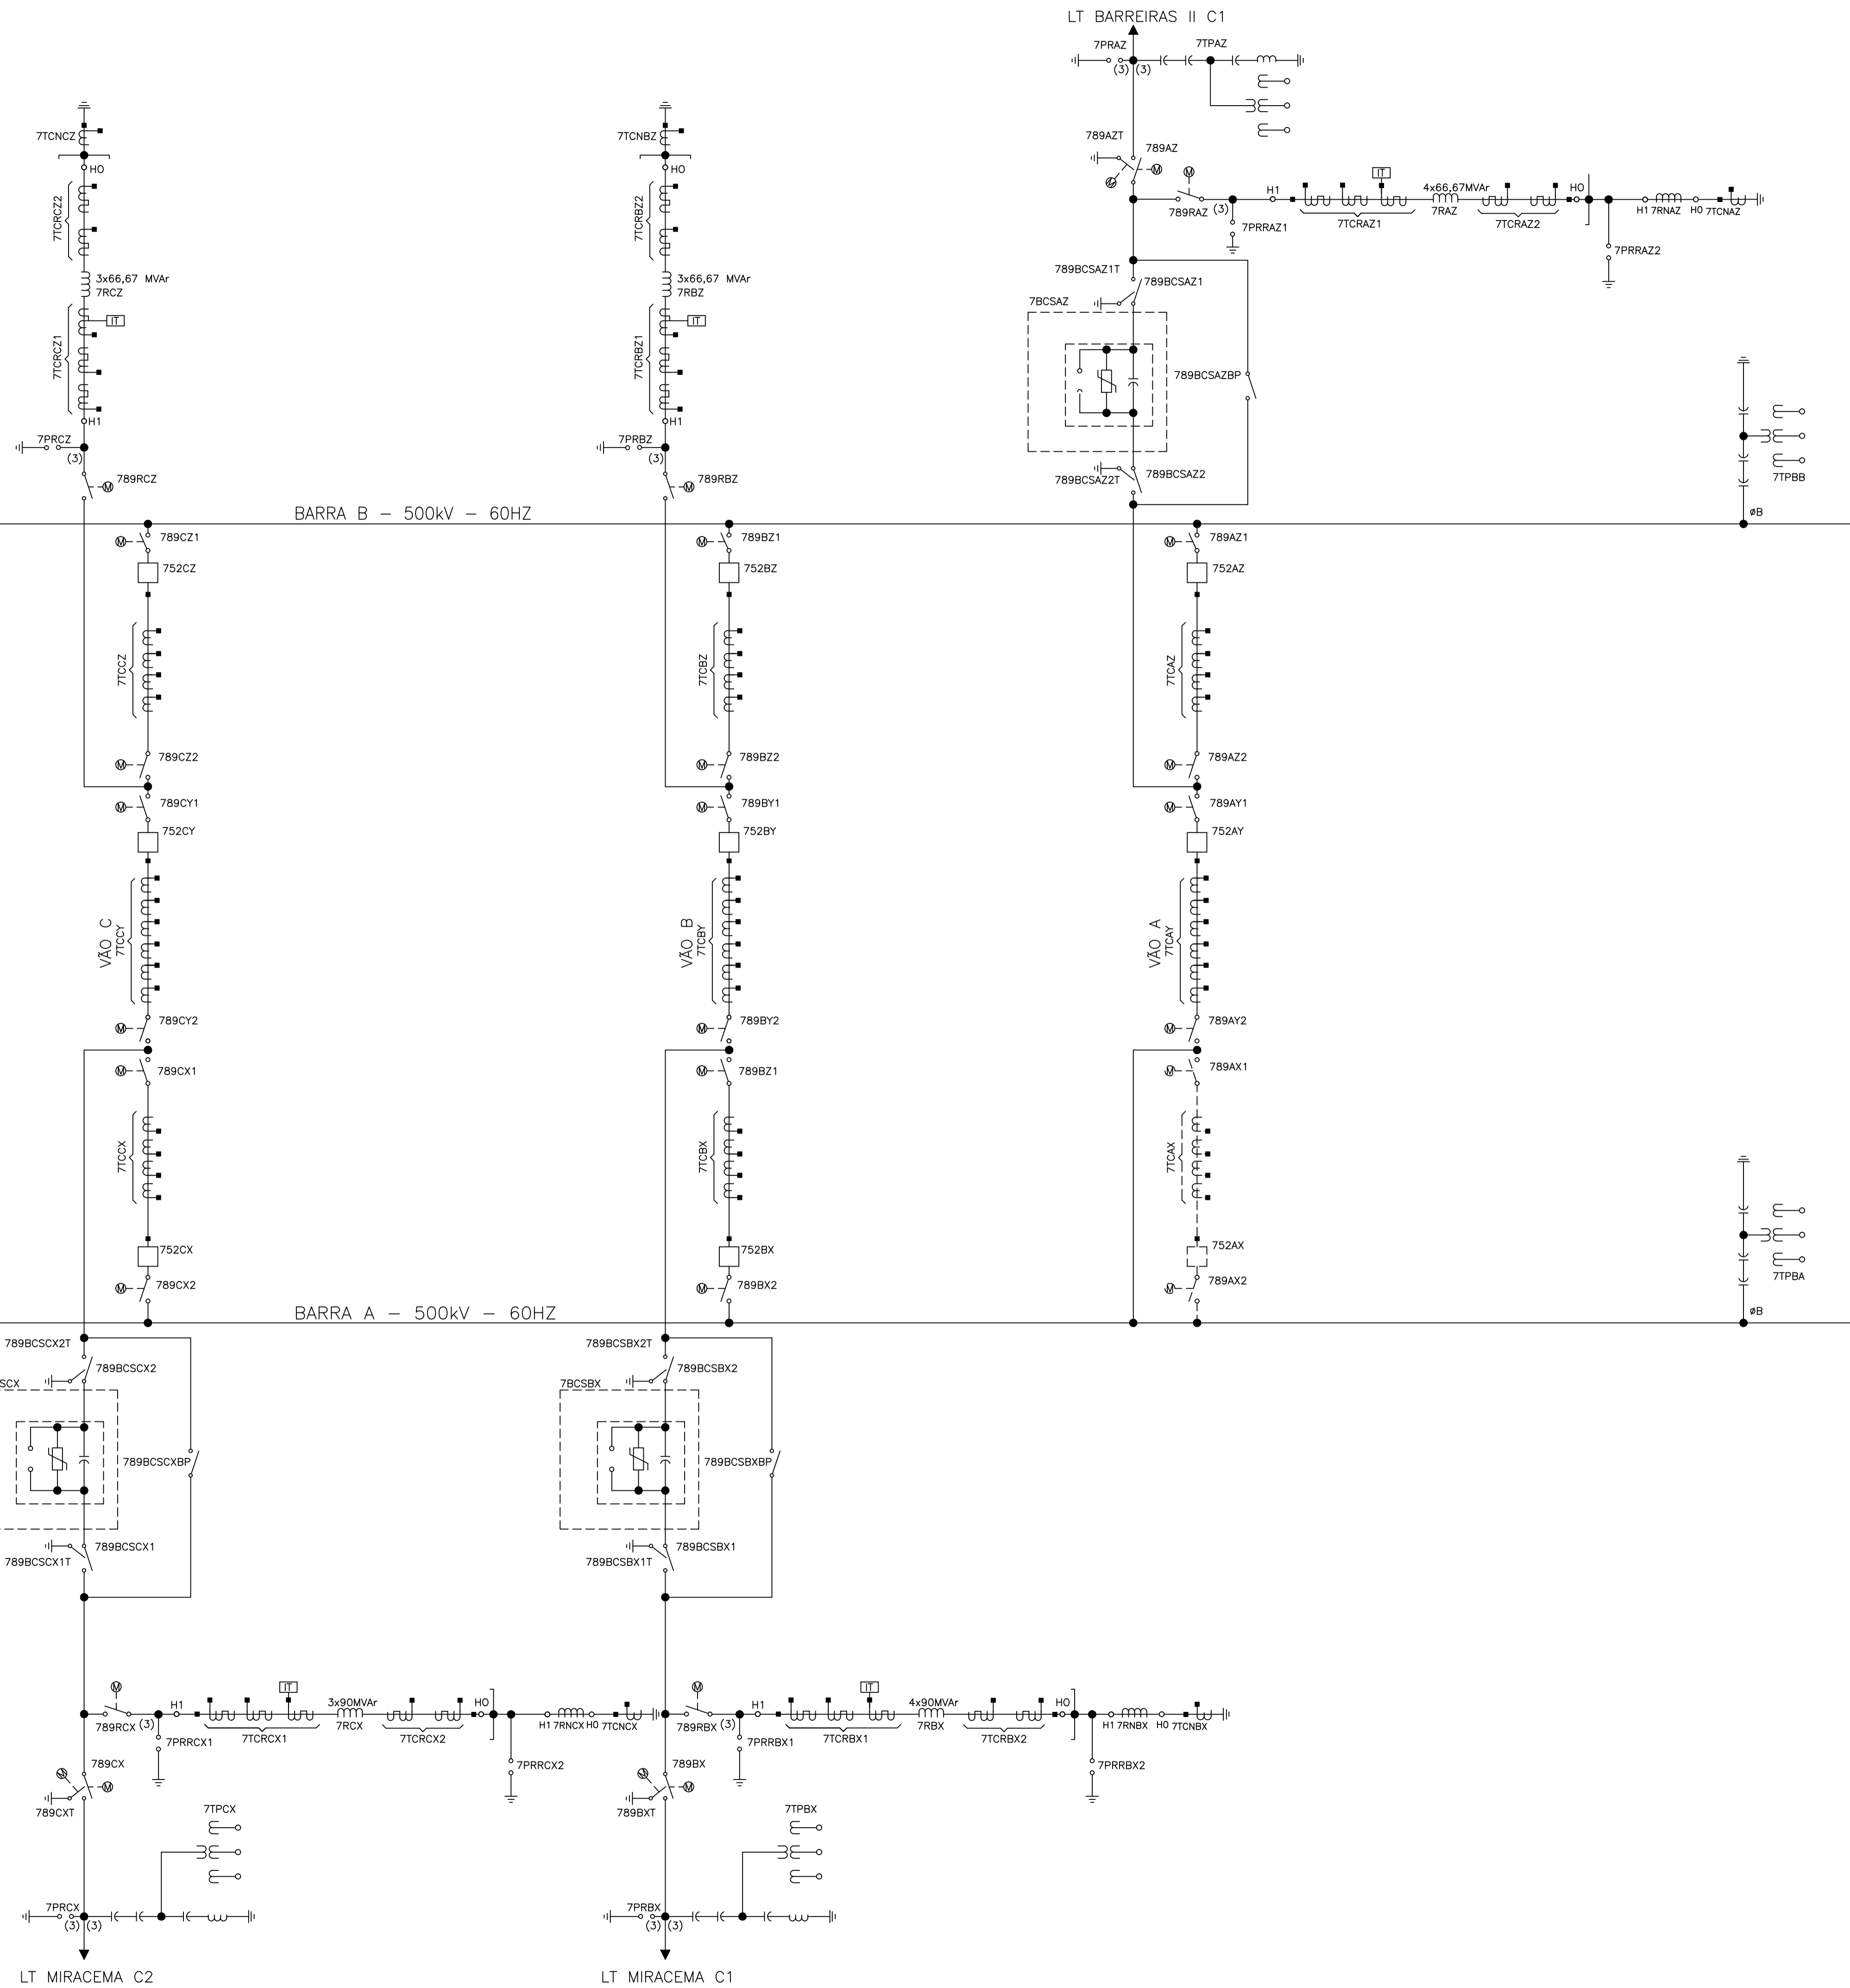

LEGENDA

EQUIPAMENTOS DE ALTA TENSÃO
IDENTIFICAÇÃO:
EXEMPLO:

7 89 K X 1

- 7 - N° DE ORDEM (1)
- 89 - SEÇÃO DO BAY EM QUE ESTÁ INSTALADO (X)
- K - BAY CORRESPONDENTE (K)
- X - IDENTIFICAÇÃO DO EQUIPAMENTO CONFORME NORMA ANSI (SECCIONADOR)
- 1 - RELATIVO À TENSÃO (500kV)

PR - PÁRA-RAIO
TC - TRANSFORMADOR DE CORRENTE
TPC - TRANSFORMADOR DE POTENCIAL CAPACITIVO
52 - DISJUNTOR
89 - SECCIONADOR

—(M)— - SECCIONADOR MOTORIZADO
—(T)— - SECCIONADOR COM LÂMINA DE TERRA

NOTAS:

1 - QUANTIDADES DE EQUIPAMENTOS, QUANDO DIFERENTE DE UM (1), ESTÃO INDICADAS ENTRE PARENTÊSES.

N°	DATA	REVISÃO	EXECUTADO POR	APROVADO POR

ATE XVI
ATE XVI Transmissora de Energia S.A.

LEILÃO ANEEL 007/2012 - LOTE A
SUBESTAÇÕES
MIRACEMA-GILBUÉS II-BARREIRAS II-BOM JESUS DA LAPA II-BICOARA-SAPEAÇU

<p>PROJETO BÁSICO</p>	<p>SE GILBUÉS II</p> <p>DIAGRAMA UNIFILAR SIMPLIFICADO SETOR 500KV</p>	ESCALA
		FOLHA
ELAB. PMT	VERIF. LAX	APROV. ZT
RESP. TÈC. CSF	N° CREA/RJ 197/101145	DATA 03/04/13
N° DOC.	ATEXVI-SE-GI-302	
REV.	0	