


CORTE A-A

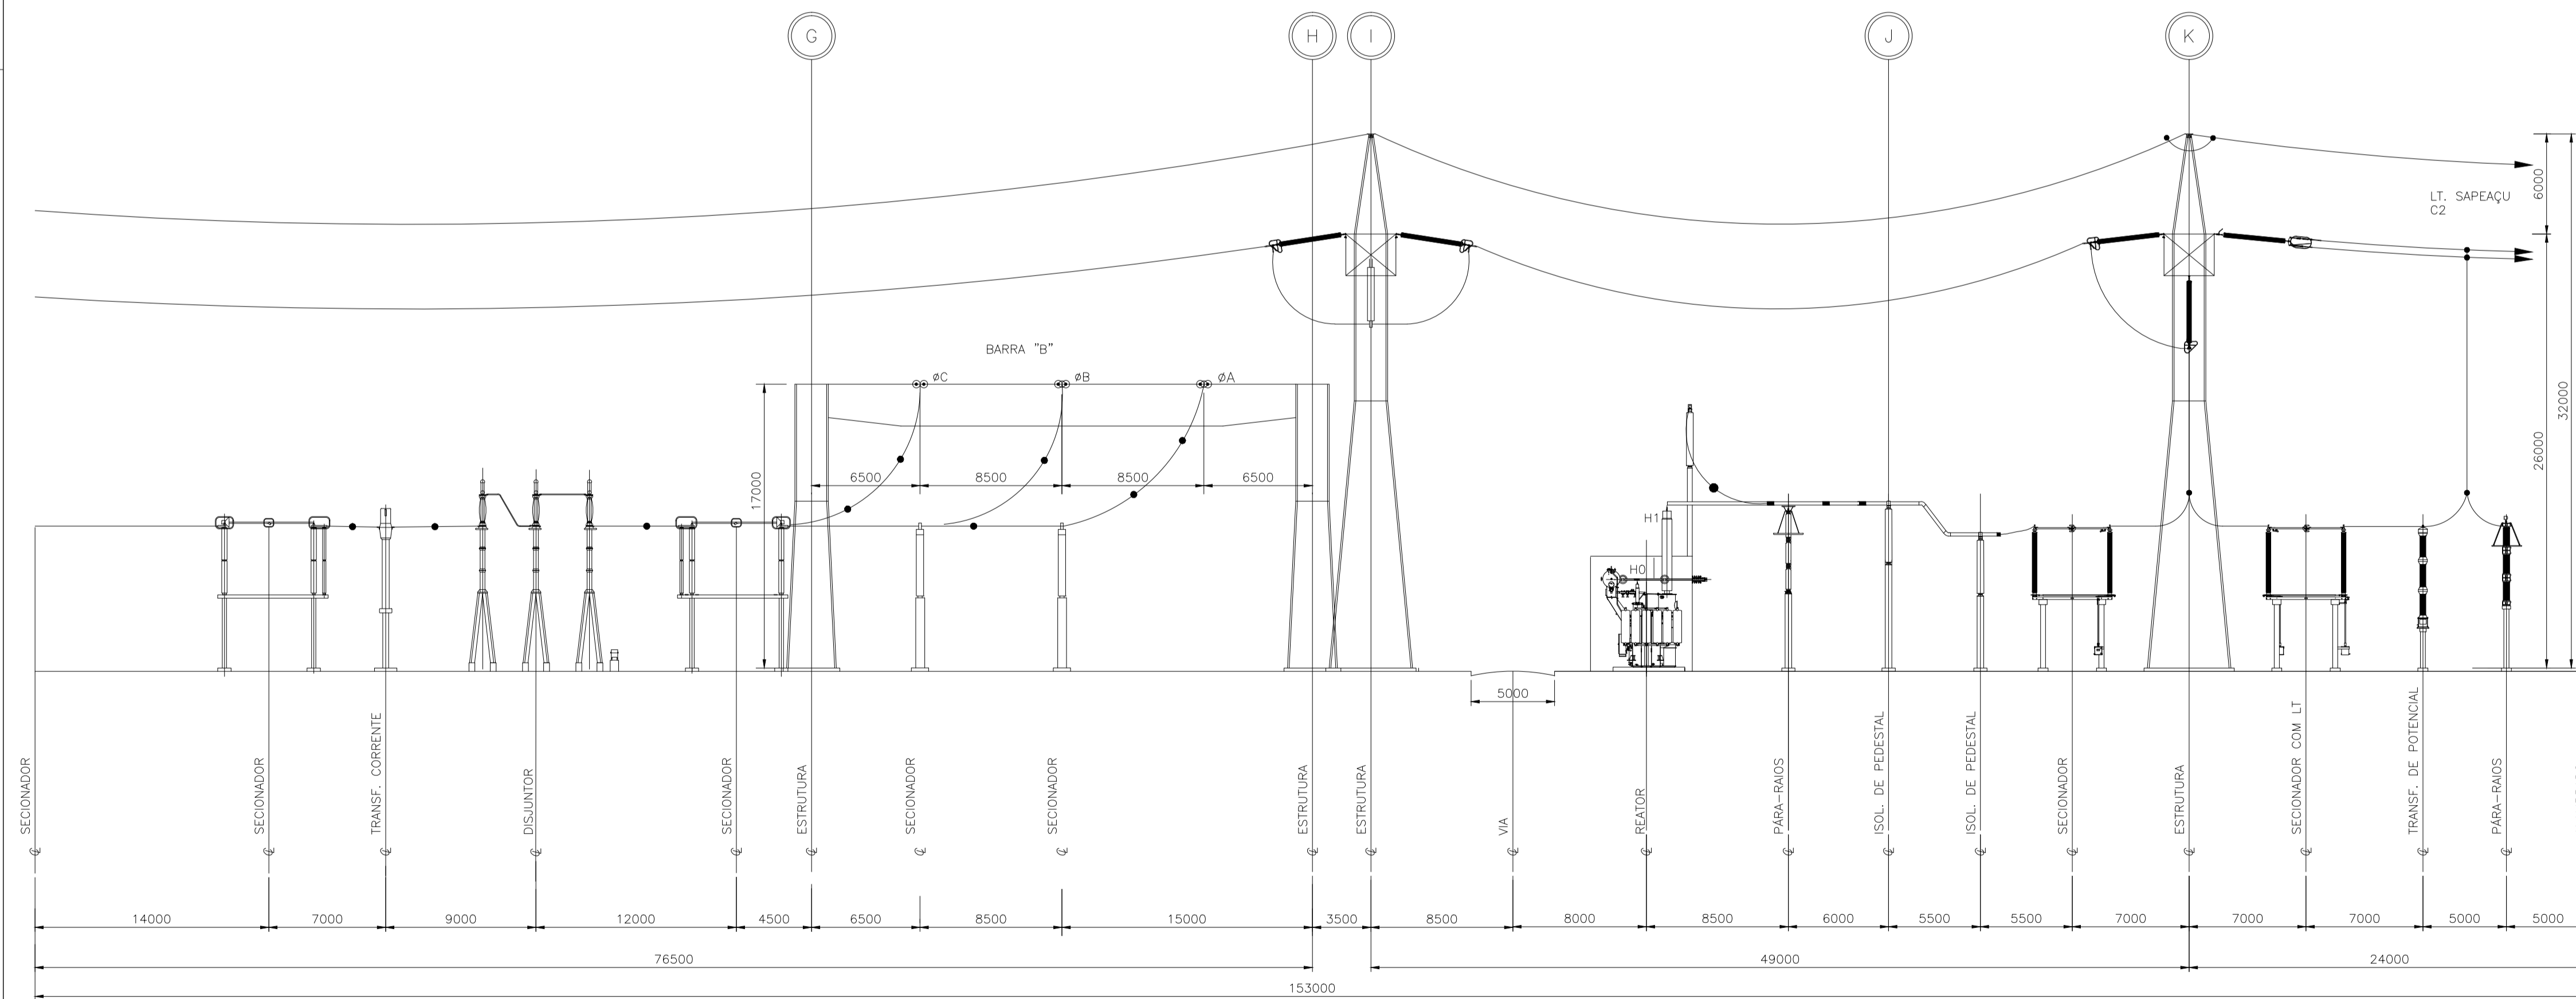

CORTE A-A

NOTAS:

- 1 - DIMENSÕES EM METRO.
- 2 - AS COTAS VERTICAIS REFEREM-SE AO TERRENO ACABADO SEM BRITA.

Nº	DATA	REVISÃO	EXECUTADO POR	APROVADO POR

**ATE XVI**

ATE XVI Transmissora de Energia S.A.

LEILÃO ANEEL 007/2012 - LOTE A  
SUBESTAÇÕES  
MIRACEMA - GILBUÉS II - BARREIRAS II - BOM JESUS DA LAPA II - IBICOARA - SAPEAÇU

			SE IBICOARA	ESCALA 1:250
PROJETO BÁSICO			ARRANJO DOS EQUIPAMENTOS	FOLHA 1/1
ELAB. TSPM	VERIF. LAX	APROV. ZT	CORTE	REV. 0
RESP. TÈC. CSF	Nº CREA/RJ 1977101145	DATA 22/04/13	Nº DOC. ATEXVI-SE-IB-213	