

- 1 - DIMENSOES EM METRO.
- 2 - ANGULO DEFINIDO PELA DEP.L.

17.932/72

ARRANJO FISICO - PLANTA - SETOR 500W
 DIAGRAMA UNIFICADO SIMPLIFICADO - SETORES 500/230 KV - 2ª ETAPA

NOTAS

NÚMERO

DESENHOS DE REFERENCIA

REV. No.

DESCRIÇÃO

DATA

DATA

DATA

DATA

DATA

DATA

DATA

DATA

DATA

DATA


DATA

DATA

DATA

DATA

DATA

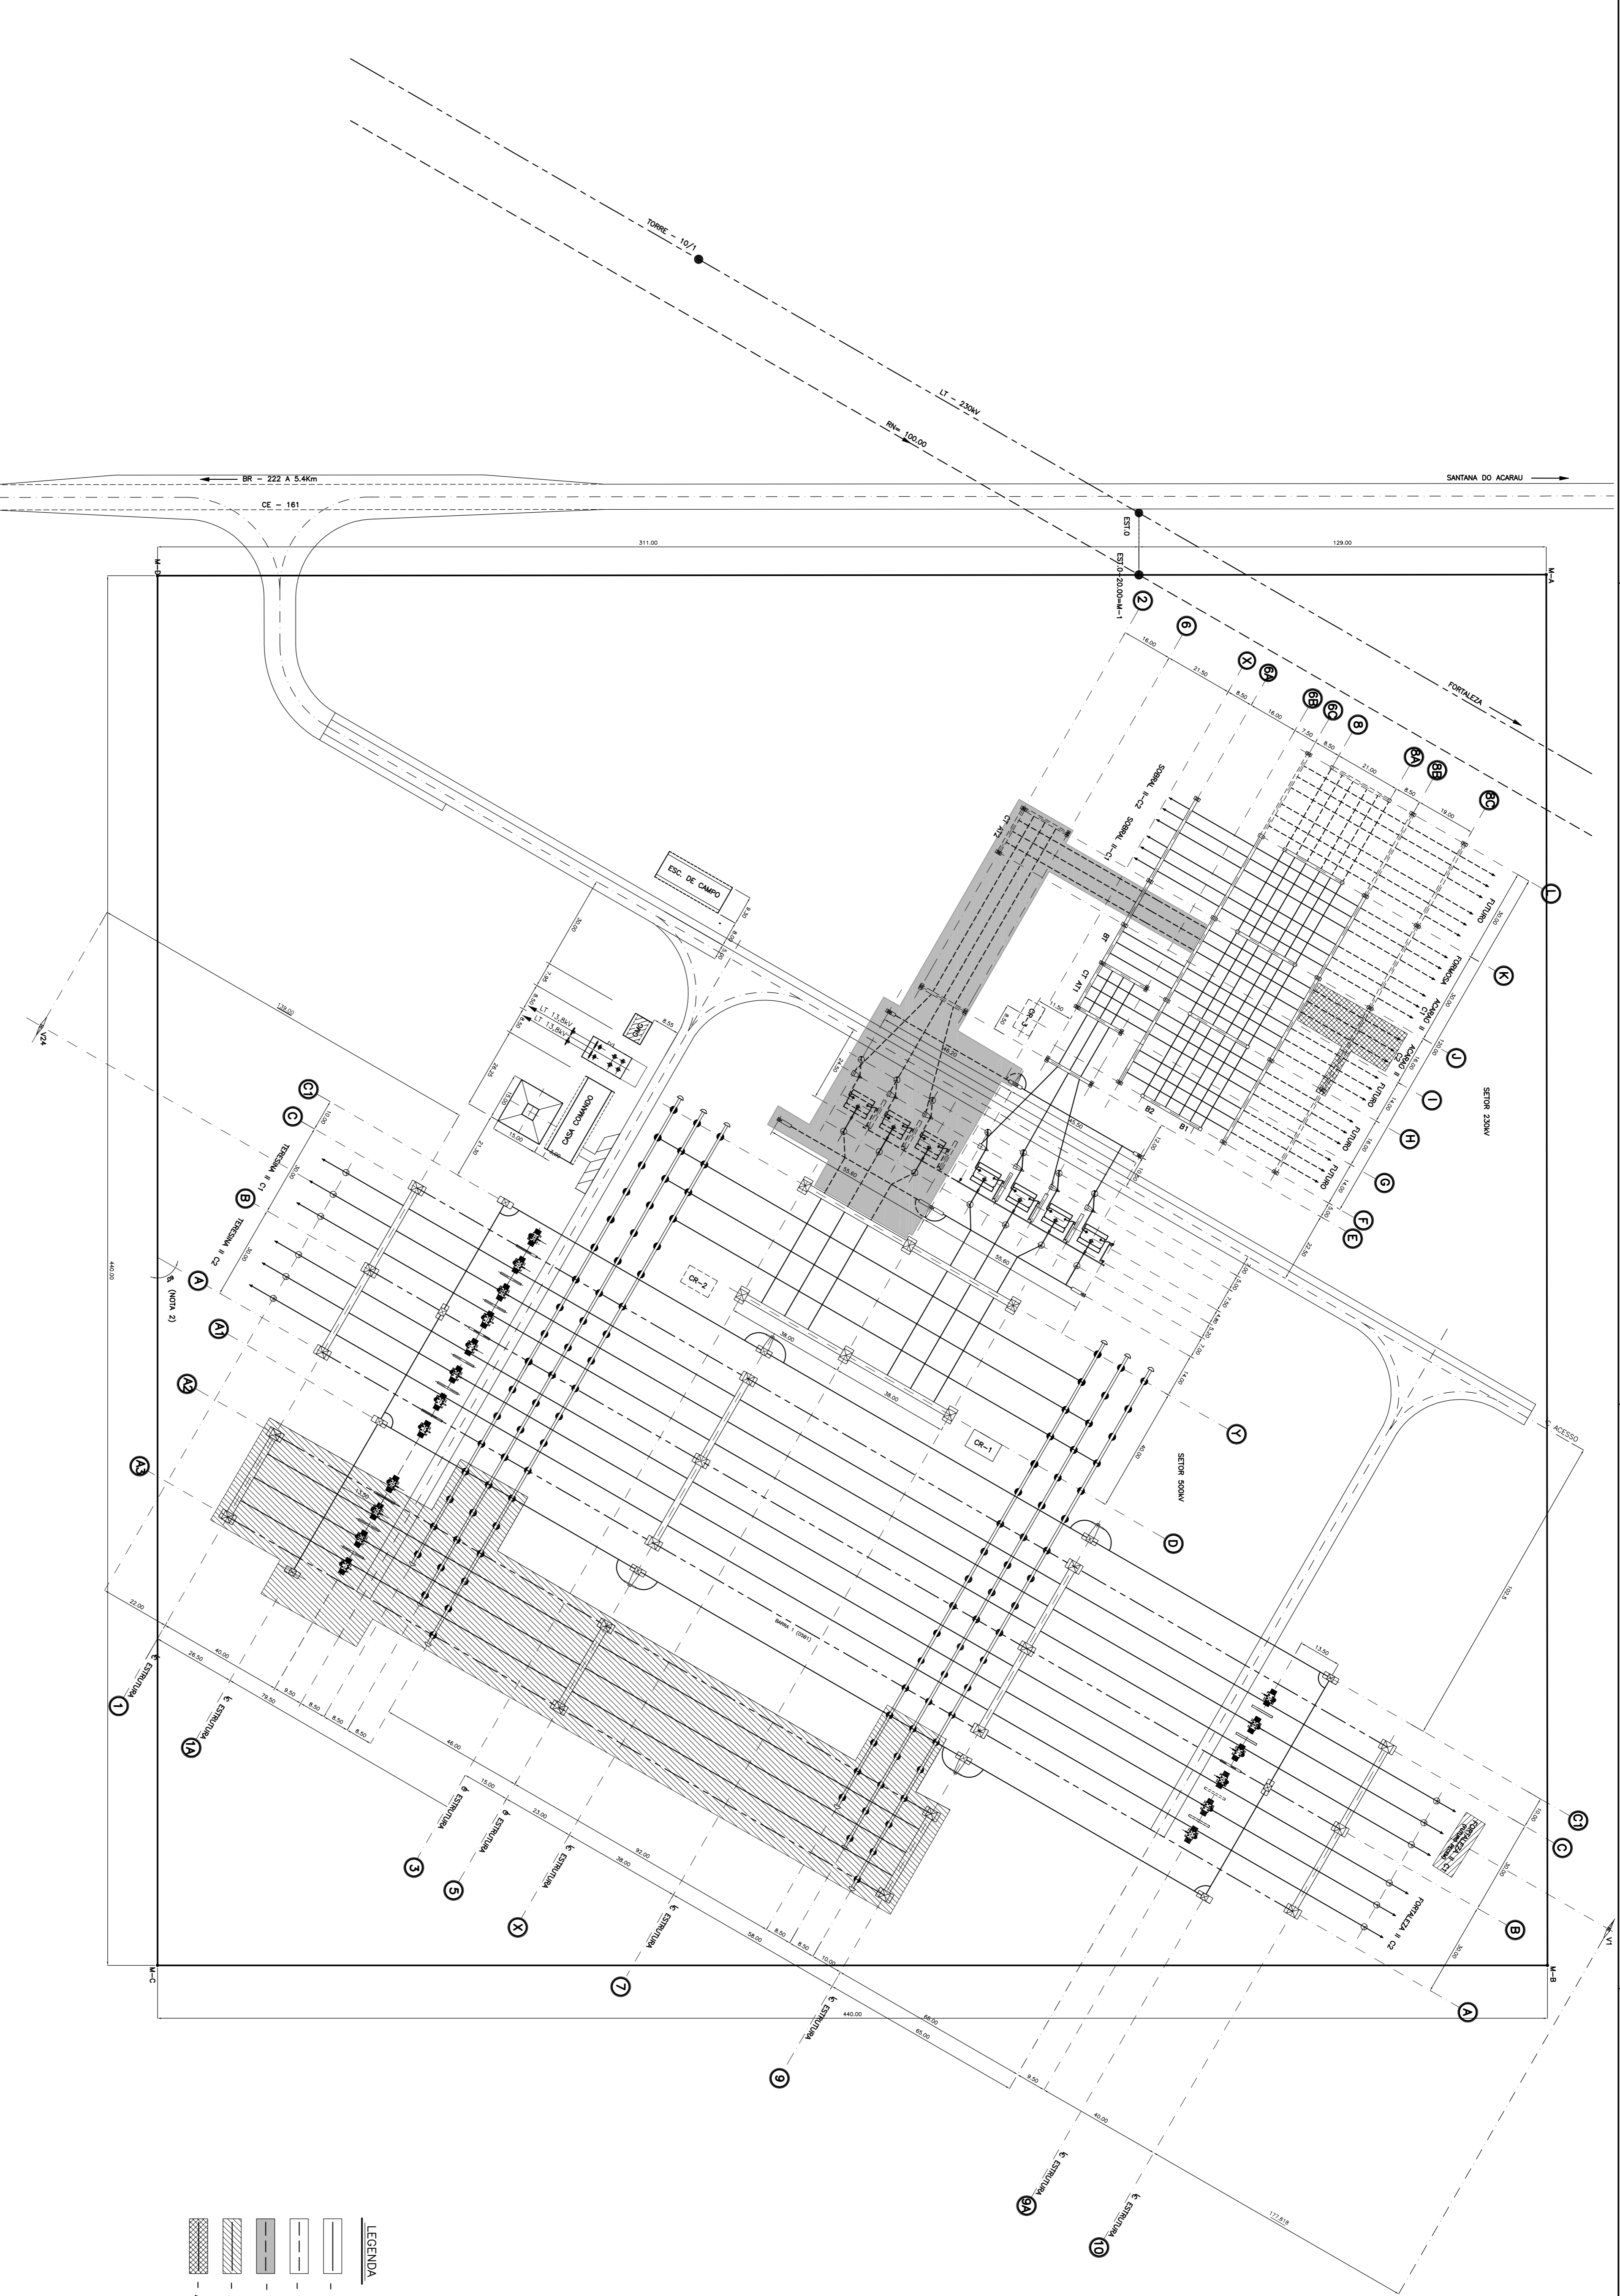

LEGENDA

	- EXISTENTE
	- FUTURO
	- A INSTALAR (RESOLUÇÃO ANEEL 2181/2009)
	- A INSTALAR (OFÍCIO ANEEL 184/2011)
	- A INSTALAR (LEIÃO ANEEL 006/2010)



5	ACRESCENTADA A BARRA RESERVA E REATOR RESERVA DA STN	EDUALVA	01/03	D E P S
4	ACRESCENTADAS O EVENTO DO OFÍCIO ANEEL 184/2011	EDUALVA	01/03	Samuel/Berilton
3	ACRESCENTADAS AS EL'S FORMOSA E ACARAÚ II	EDUALVA	18/02/11	Ronildo Sene
2	REVISÃO GERAL	EDUALVA	07/06/09	
1		EDUALVA	01/03	

EMISSÃO INICIAL	
PROJETADO	01/03
DESENHADO	01/03
VERIFICADO	01/03
VISTO	
APROVADO	
APPROVADO	

Chesf Companhia Hidro Elétrica do São Francisco

SUBESTAÇÃO SOBRAL III - PROJETO BÁSICO

PLANTA DE SITUAÇÃO E LOCALIZAÇÃO
 SETORES 500/230KV

DES. No. 17.932/71

Folha 1 de 1 Rev. 4