


LEGENDA

- EQUIPAMENTOS DE ALTA TENSÃO
IDENTIFICAÇÃO:
EXEMPLO:
- 7 89 K X 1
- N° DE ORDEM (1)
 - SEÇÃO DO BAY EM QUE ESTÁ INSTALADO (X)
 - BAY CORRESPONDENTE (K)
 - IDENTIFICAÇÃO DO EQUIPAMENTO CONFORME NORMA ANSI (SECCIONADOR)
 - RELATIVO A TENSÃO (500kV)
- PR - PARA-RAIO
TC - TRANSFORMADOR DE CORRENTE
TPC - TRANSFORMADOR DE POTENCIAL CAPACITIVO
BCS - BANCO DE CAPACITOR SÉRIE
CE - COMPENSADOR ESTATICO
52 - DISJUNTOR
89 - SECCIONADOR
- SECCIONADOR MOTORIZADO
- SECCIONADOR COM LÂMINA DE TERRA

BARRA B - 500kV - 60HZ

BARRA A - 500kV - 60HZ

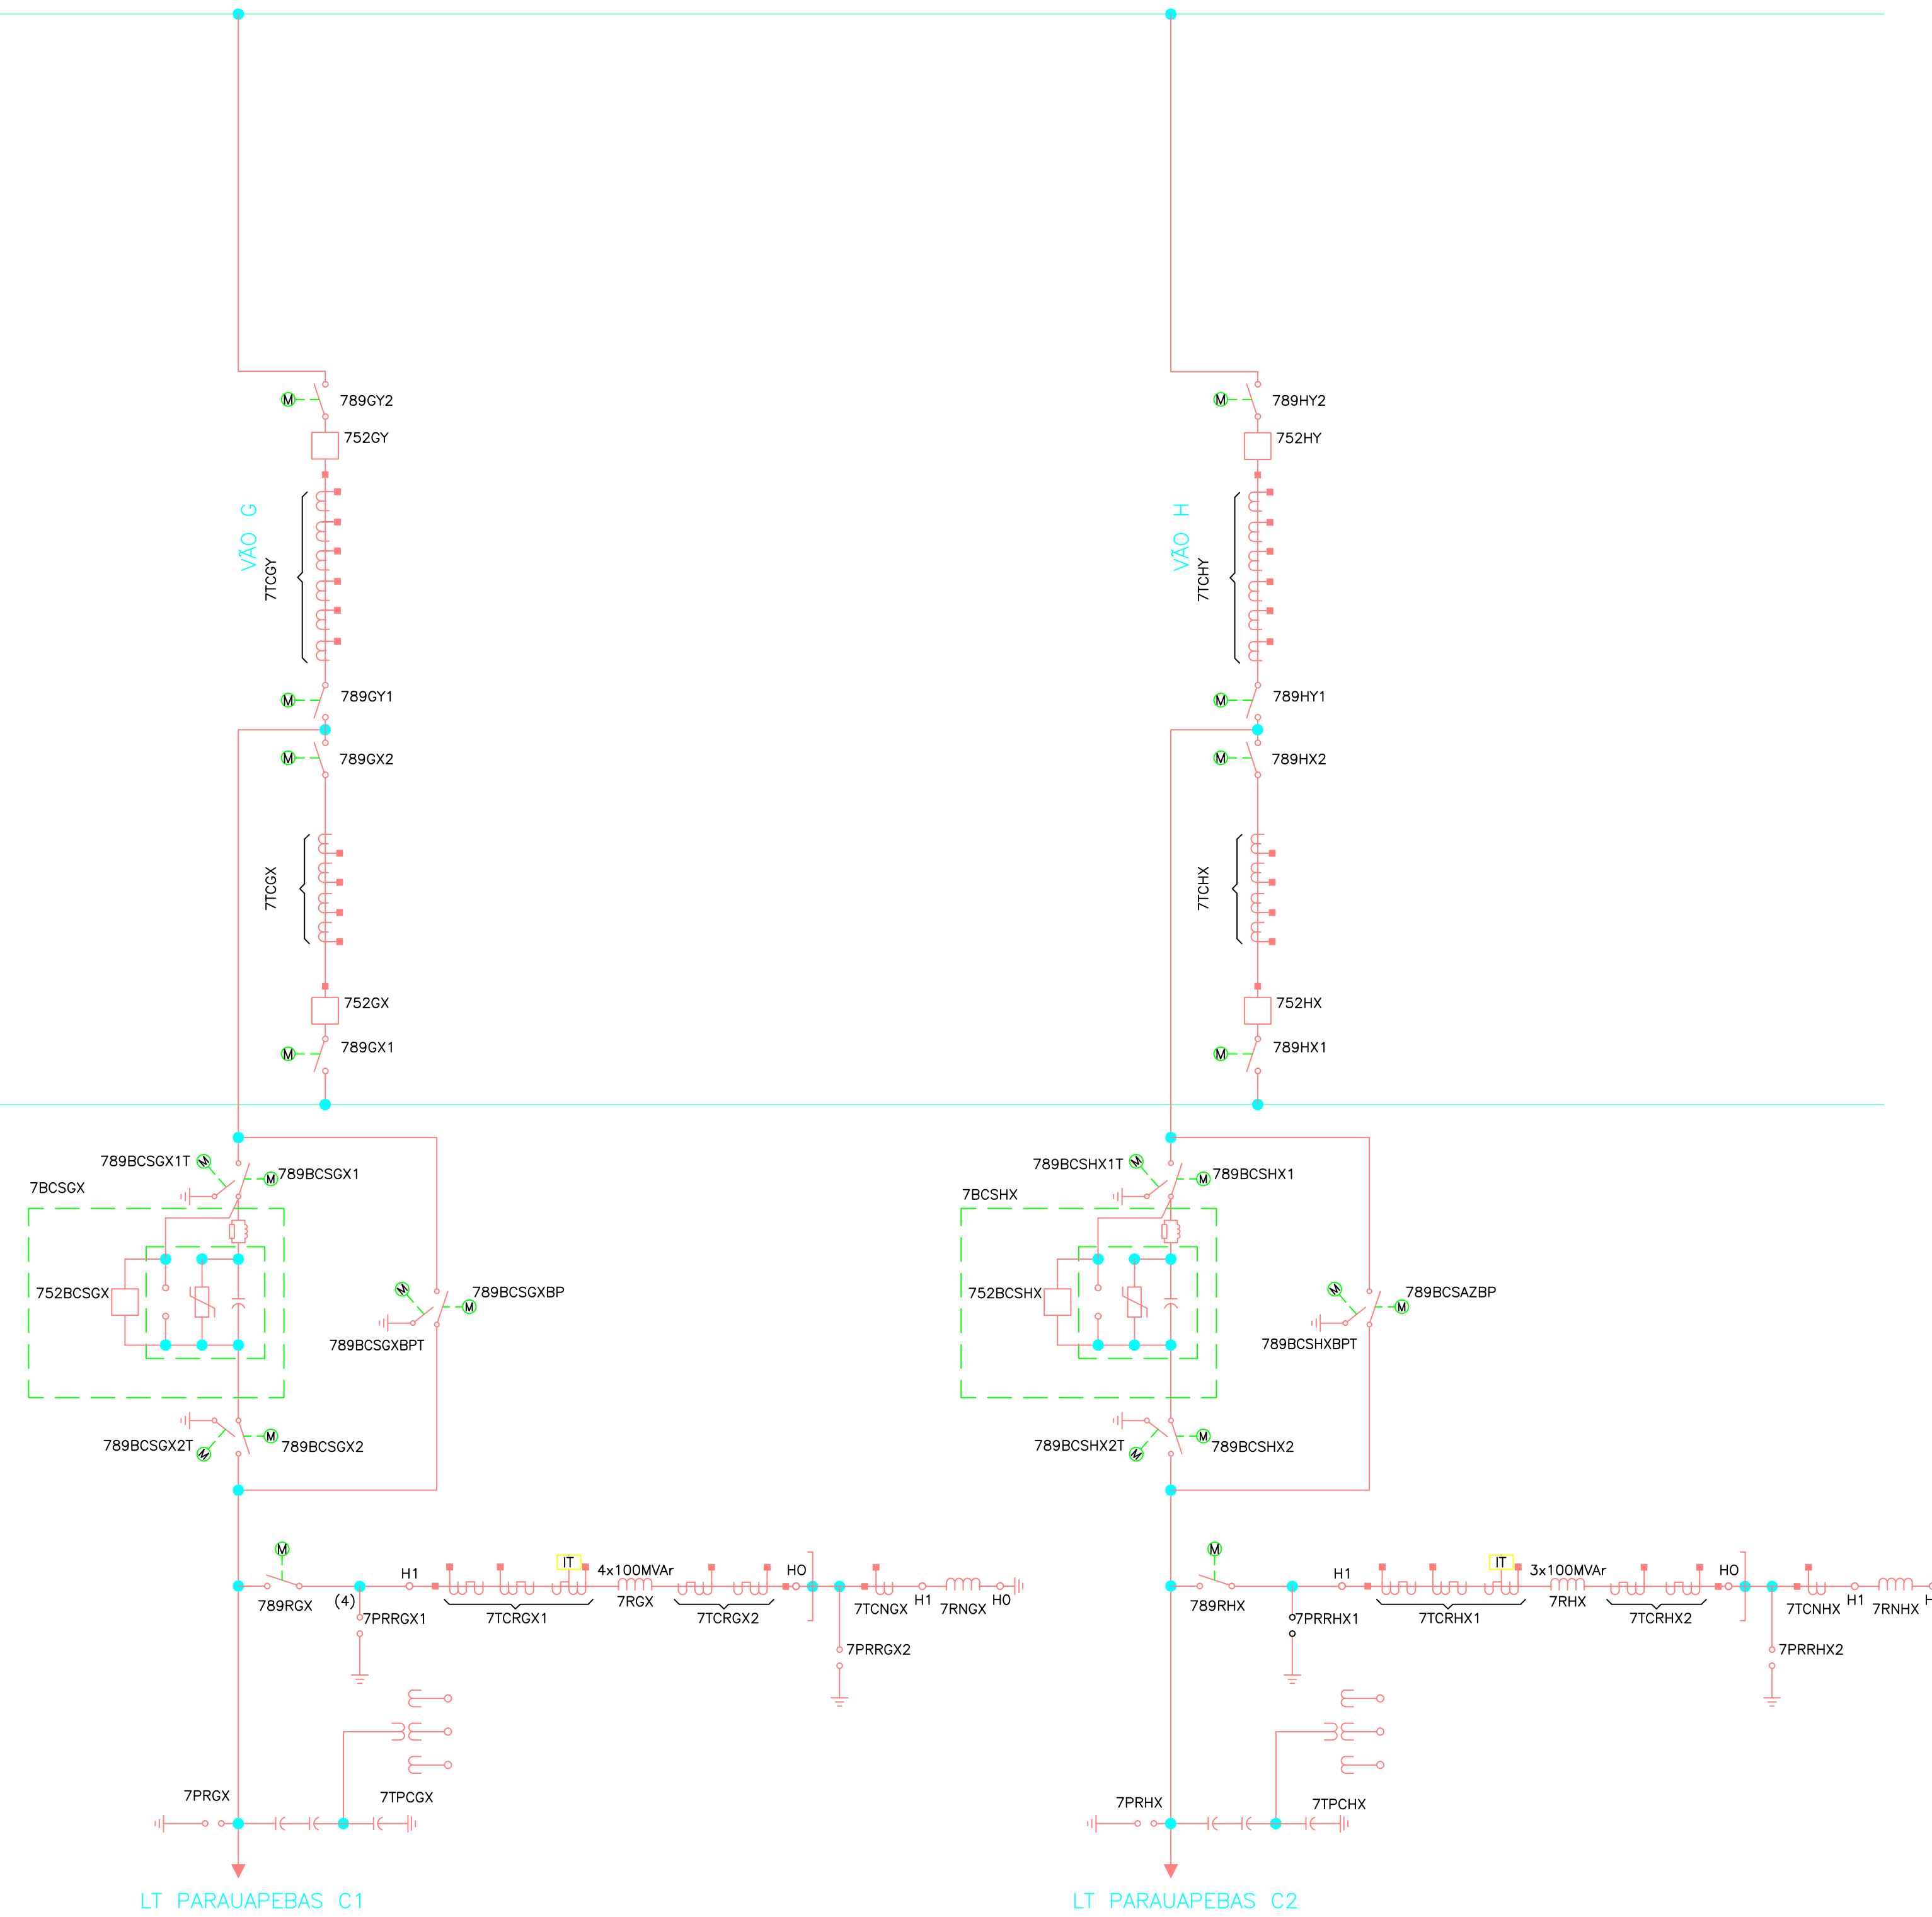

NOTAS:

1 - QUANTIDADES DE EQUIPAMENTOS, QUANDO DIFERENTE DE TRÊS (3), ESTÃO INDICADAS ENTRE PARÊNTESES.

A		26/11/13	EMISSÃO INICIAL	BSR	PMT
N°	DATA	REVISÃO		EXECUTADO POR	APROVADO POR
ATE XXI		TRACTEBEL Engineering		LEME	
ATE XXI Transmissora de Energia S.A.		LEILÃO ANEEL 001/2013 - LOTE I - PROJETO BÁSICO SUBESTAÇÕES XINGU - PARAUPEBAS - MIRACEMA - ITACAÍUNAS			
PROJETO BÁSICO		SUBESTAÇÃO MIRACEMA		ESCALA S/ESC.	
ATEXXI-SE-MI-310		Rev. A		FOLHA 1/1	
ELAB.	NGM	VERIF.	NGM	REV. A	
APROV.	PMT	N° DOC. ATEXXI-SE-MI-310		REV. A	
RESP. TEC. ERR	N° CREA 9176/D	DATA 26/11/13			