



BARRA B - 500kV - 60HZ

BARRA A - 500kV - 60HZ

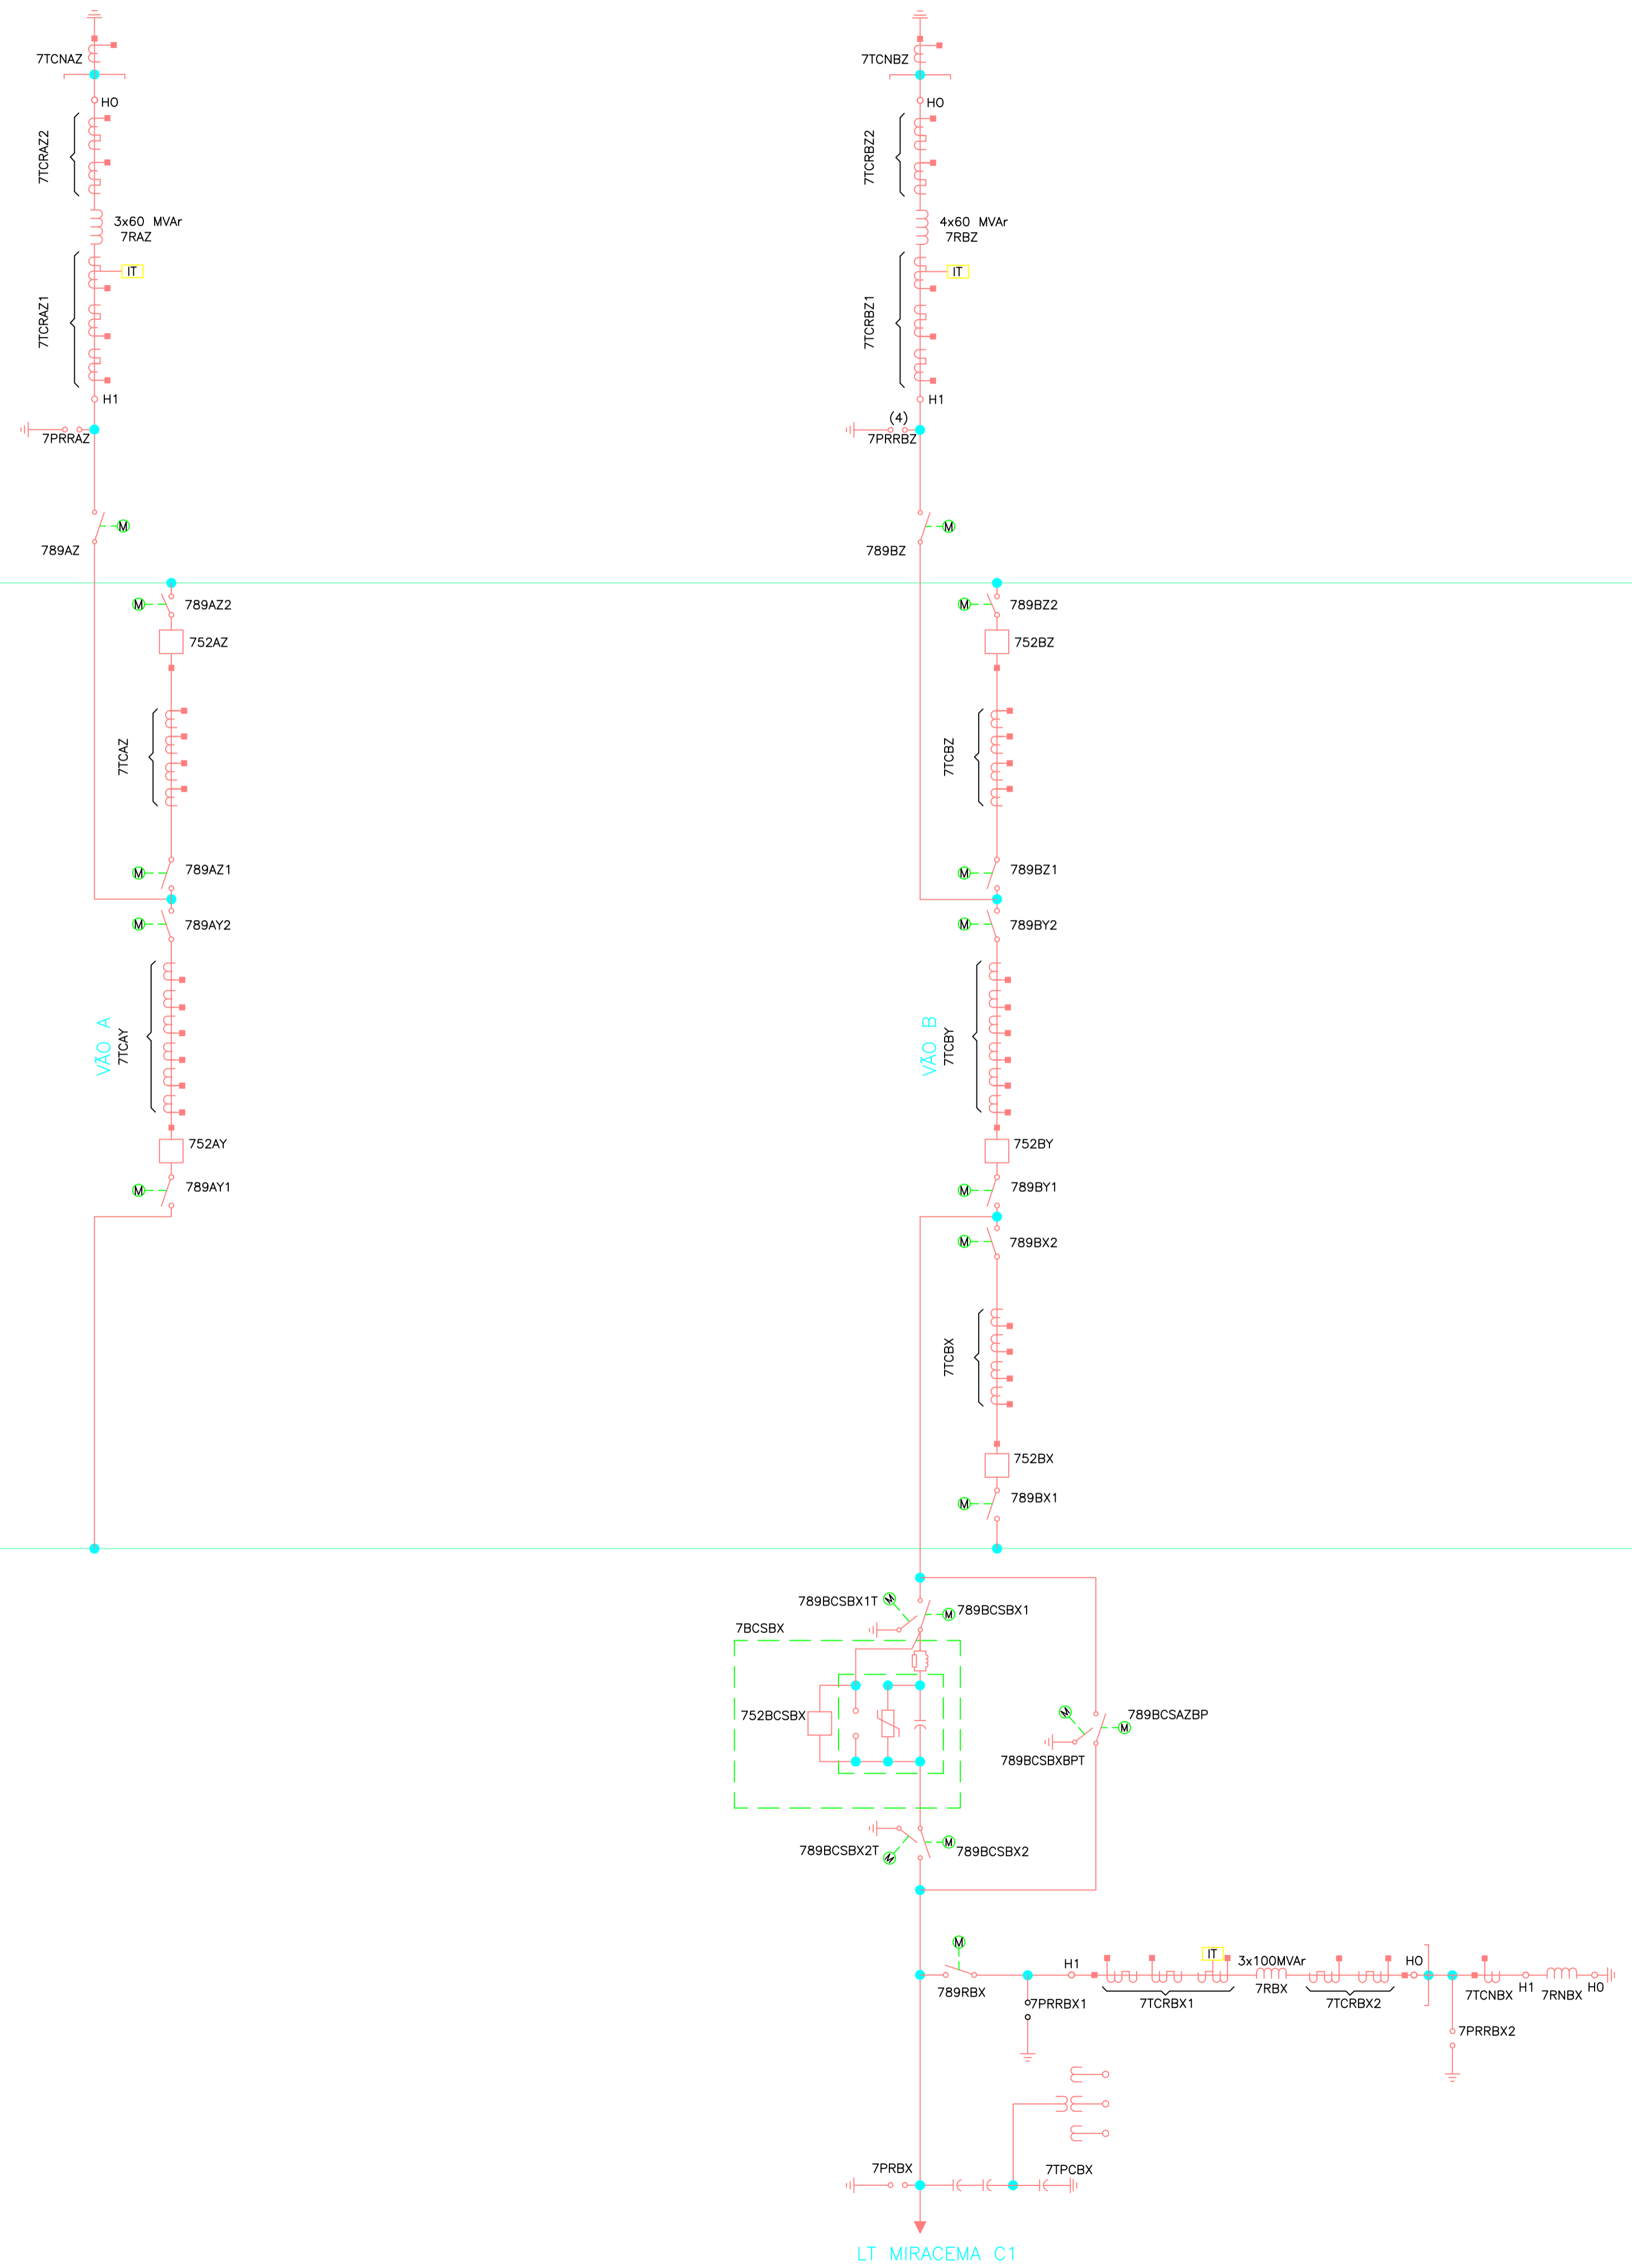

CONTINUA DES.  
ATEXXI-SE-PA-305-FL.2/2

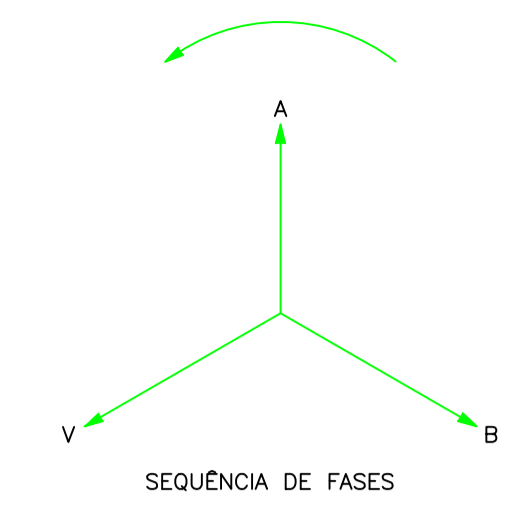

LEGENDA

- EQUIPAMENTOS DE ALTA TENSÃO  
IDENTIFICAÇÃO:  
EXEMPLO:  
7 89 K X 1  
 ↳ N° DE ORDEM (1)  
 ↳ SEÇÃO DO BAY EM QUE ESTÁ INSTALADO (X)  
 ↳ BAY CORRESPONDENTE (K)  
 ↳ IDENTIFICAÇÃO DO EQUIPAMENTO CONFORME NORMA ANSI (SECCIONADOR)  
 ↳ RELATIVO A TENSÃO (500kV)
- PR - PARA-RAIO
  - TC - TRANSFORMADOR DE CORRENTE
  - TPC - TRANSFORMADOR DE POTENCIAL CAPACITIVO
  - BCS - BANCO DE CAPACITOR SÉRIE
  - CE - COMPENSADOR ESTÁTICO
  - 52 - DISJUNTOR
  - 89 - SECCIONADOR
- SECCIONADOR MOTORIZADO  
 - SECCIONADOR COM LÂMINA DE TERRA

NOTAS:

1 - QUANTIDADES DE EQUIPAMENTOS, QUANDO DIFERENTE DE TRÊS (3), ESTÃO INDICADAS ENTRE PARENTÊSES.

ATE XXI Transmissora de Energia S.A.		TRACTEBEL Engineering LEME	
ATE XXI Transmissora de Energia S.A.		LEILÃO ANEEL 001/2013 - LOTE I - PROJETO BÁSICO SUBESTAÇÕES XINGU - PARAUPEBAS - MIRACEMA - ITACAÍUNAS	
PROJETO BÁSICO		SUBESTAÇÃO PARAUPEBAS SETOR 500KV DIAGRAMA UNIFILAR SIMPLIFICADO	
ATEXXI-SE-PA-305 Rev. B		ESCALA S/ESCALA	
ELAB. NGM	VERIF. NGM	FOLHA 1/2	
APROV. PMT		REV. B	
RESP. TEC. ERR	N° CREA 9176/D	DATA 26/10/13	N° DOC. ATEXXI-SE-PA-305