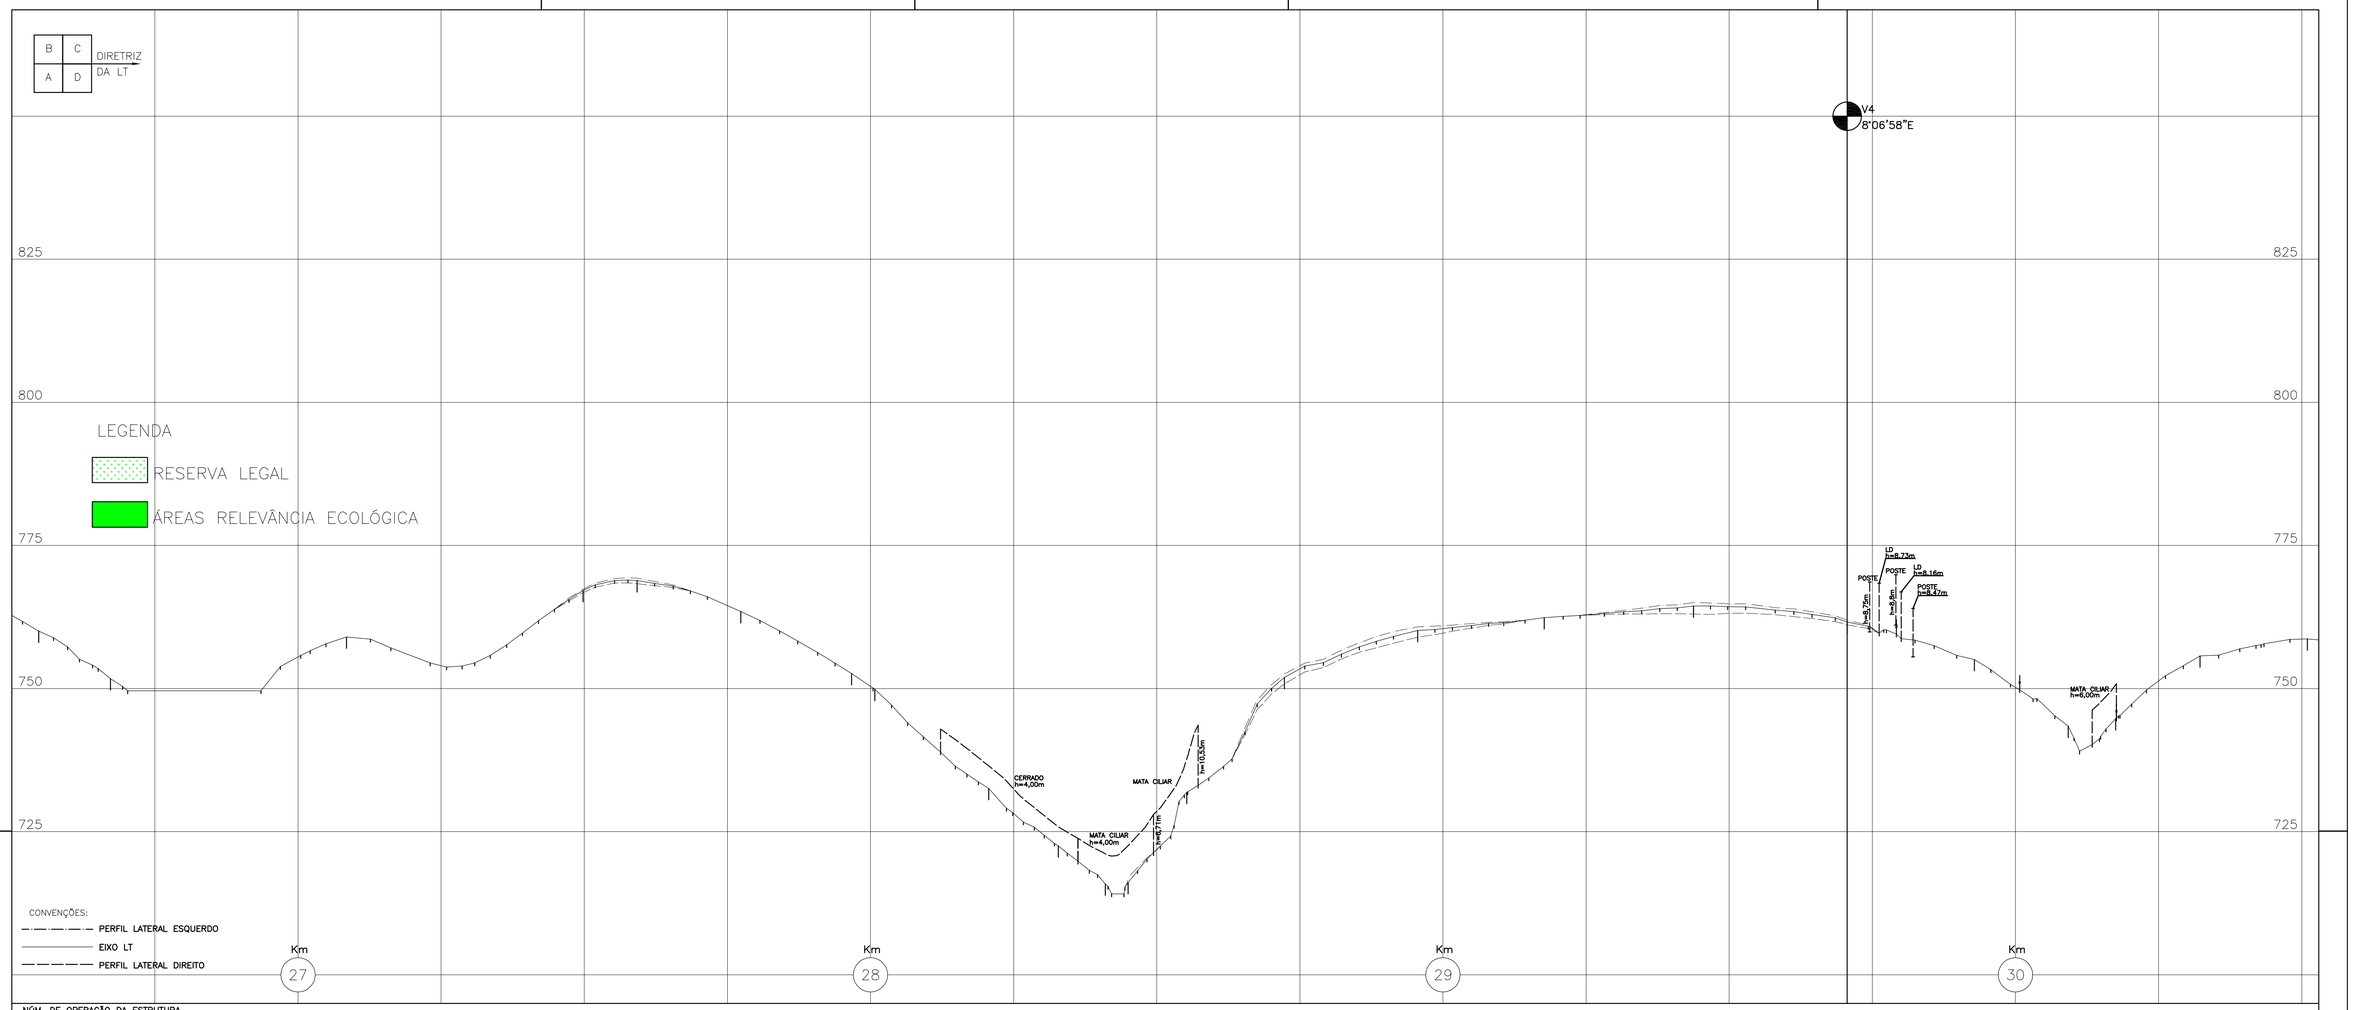
B C
A D
DIRETRIZ DA LT
V4
8°06'58"E
825
800
775
750
725
LEGENDA
RESERVA LEGAL
ÁREAS RELEVÂNCIA ECOLÓGICA
CERRADO h=4,00m
MATA CILIAR
MATA CILIAR h=4,00m
h=10,55m
h=10,71m
LD h=8,73m
POSTE
POSTE
LD h=8,16m
POSTE h=8,27m
h=5,75m
h=8,8m
MATA CILIAR h=6,00m
CONVENÇÕES:
PERFIL LATERAL ESQUERDO
EIXO LT
PERFIL LATERAL DIREITO
Km 27
Km 28
Km 29
Km 30

| | | |