



B	C	DIRETRIZ DA LT
A	D	

V4  
8°06'58"E

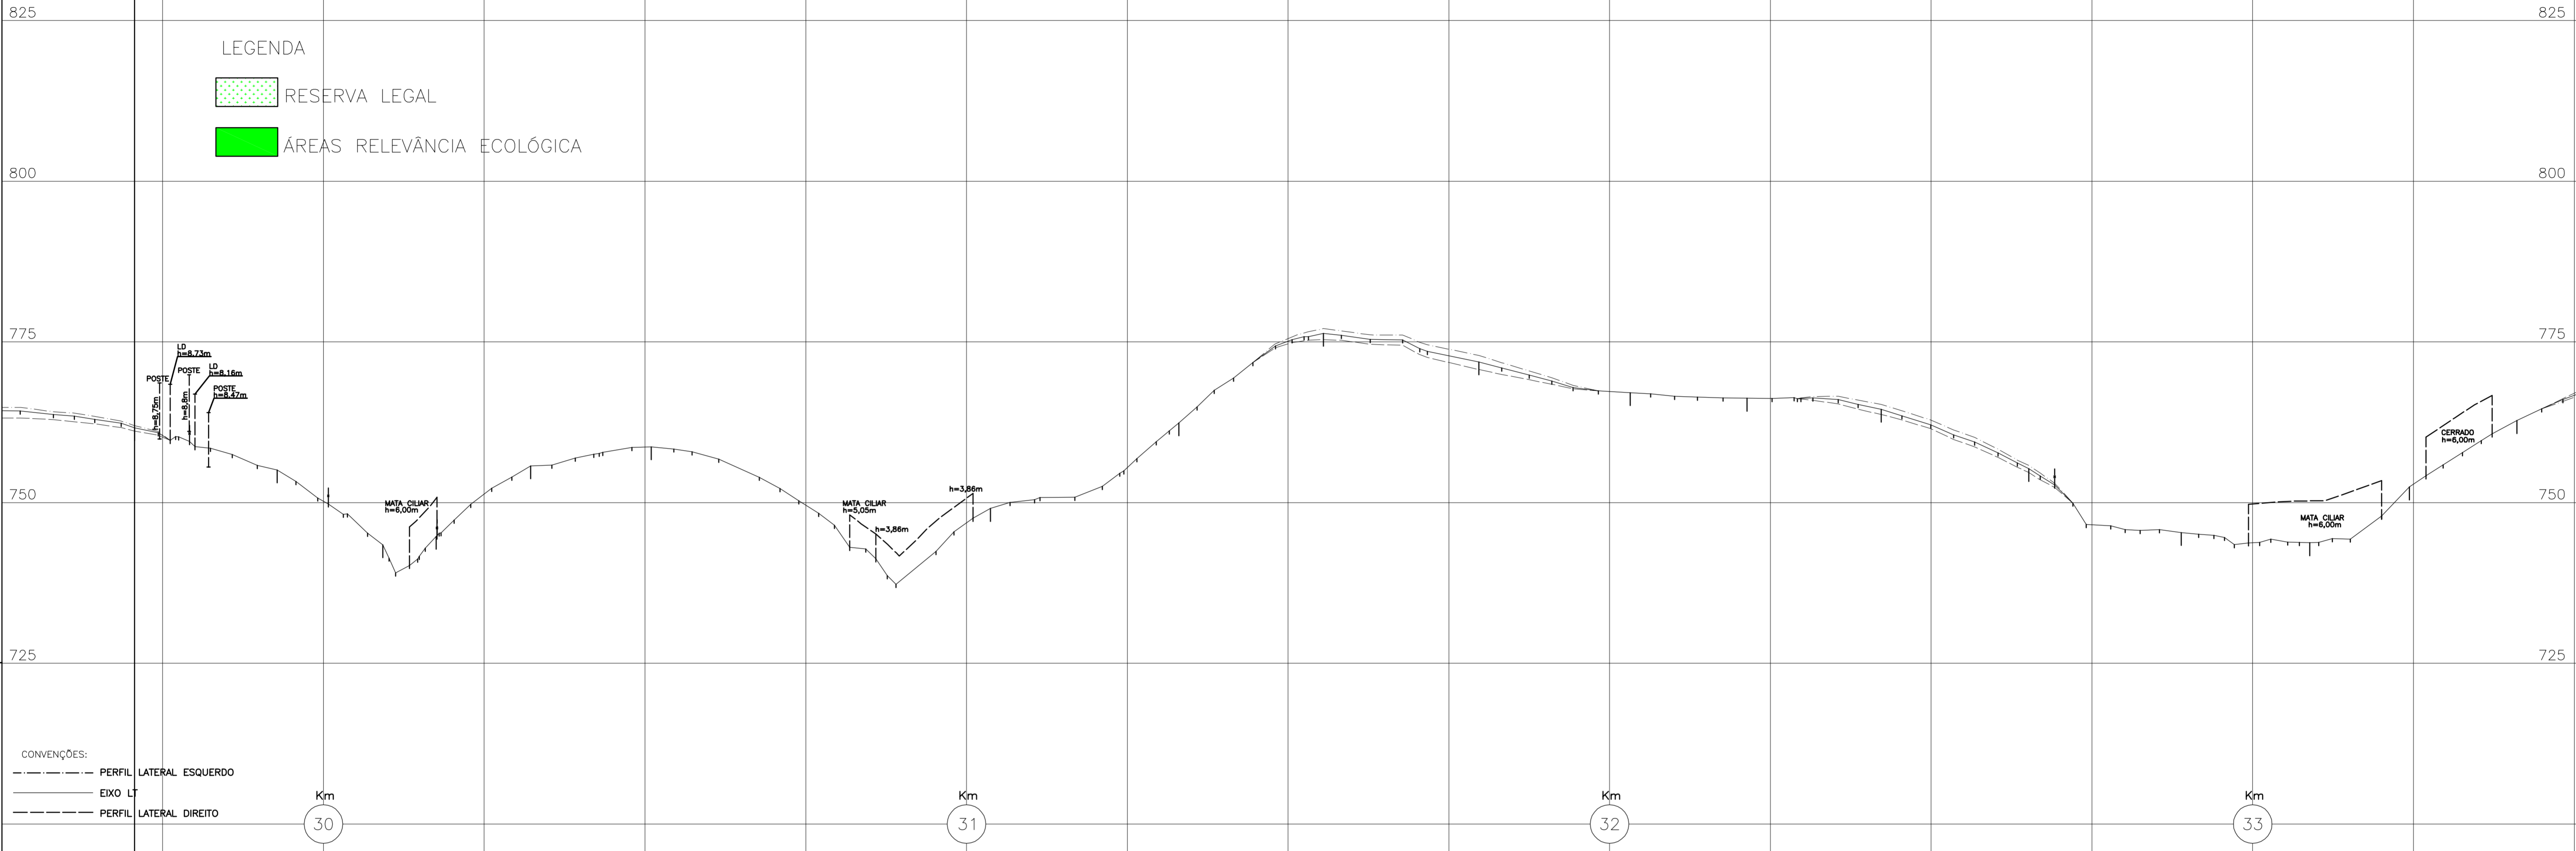

CONVENÇÕES:  
 - - - - - PERFIL LATERAL ESQUERDO  
 ———— EIXO LT  
 - - - - - PERFIL LATERAL DIREITO

NÚM. DE OPERAÇÃO DA ESTRUTURA	PROGRESSIVA DA ESTRUTURA																	
DISTÂNCIA ESTACA - ESTRUTURA	NÚMERO DA ESTACA																	
	V4	V4-1	V4-2	V4-3	V4-4	V4-5	V4-6	V4-7	V4-M1	V4-8	V4-9	V4-10	V4-11	V4-12	V4-13	V4-14	V4-15	V4-16
DISTÂNCIA PARCIAL	222,02	164,01	82,97	147,05	187,67	527,33	293,15	224,64	241,48	235,54	181,56	208,64	229,45	237,34	199,82	154,85	167,22	208,57
COTA DA ESTACA	761,65	755,09	743,44	744,74	755,73	758,68	749,09	762,41	776,34	771,88	767,10	766,24	764,53	755,30	745,34	743,76	752,44	762,76
DISTÂNCIA PROGRESSIVA DAS ESTACAS	29706,15	29928,21	30092,22	30175,19	30322,24	30509,91	31037,24	31330,38	31555,02	31796,51	32032,04	32215,60	32422,24	32851,70	32889,04	33088,86	33243,71	33410,93
NATUREZA DA VEGETAÇÃO	A1	P A S T O	S U J O	A2	C U L T U R A	P E R I Ó D I C A	M A T A C L A R A	A3	P A S T O	C U L T U R A	P E R I Ó D I C A	P A S T O	S U J O	A4	M A T A C L A R A	A5	C E R P A D O	A5
NATUREZA DO TERRENO	M A R C O D E C O N C R E T O																	
PROPRIETÁRIO	M A R C O D E C O N C R E T O																	
MUNICÍPIO	M A R C O D E C O N C R E T O																	

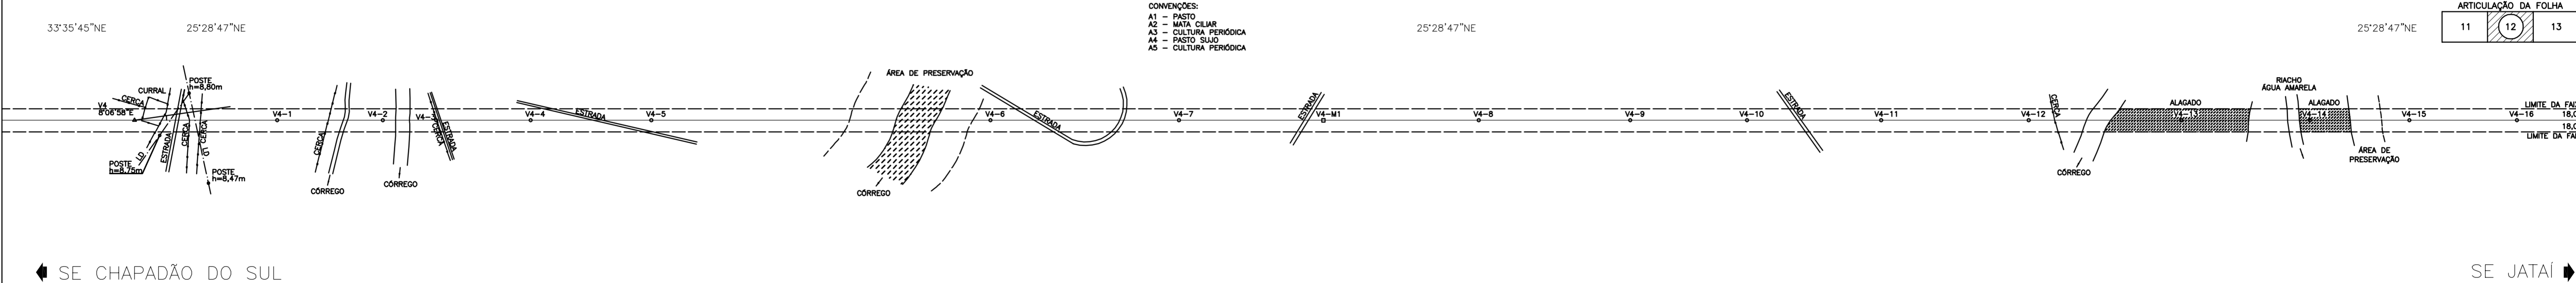

2					
1					
0	TOPA	CACP	GPC	JUL09	
	EMISSÃO INICIAL				
REVISÃO	FEITO	VISTO	APROVADO	DATA	IRACEMA
	ALTERAÇÕES				

NOTAS

DESENHO: TOPA	DATA: JULHO/09	ELAB: _____	VERIF: _____	VERIF: _____	APROV: _____
VISTO: GPC	CONF: CACP	APROV: _____	DATA: _____	RESP. TEC: N° CREA	DATA: _____
CREAMG: 374/TD	CREAMG: 84457/D	RESP. TEC: CACP	N° CREA: _____	DATA: _____	RESP. TEC: N° CREA
LT 230 KV CHAPADÃO DO SUL - JATAÍ <b>PERFIL E PLANTA</b> km 030 A 033 - TRECHO ENTRE ESTRUTURAS ---- A ----			ESCALA: HORIZONTAL= 1:5000 VERTICAL= 1:500		
FOLHA 12/XX				REV. 0	