


B	C	DIRETRIZ DA LT
A	D	

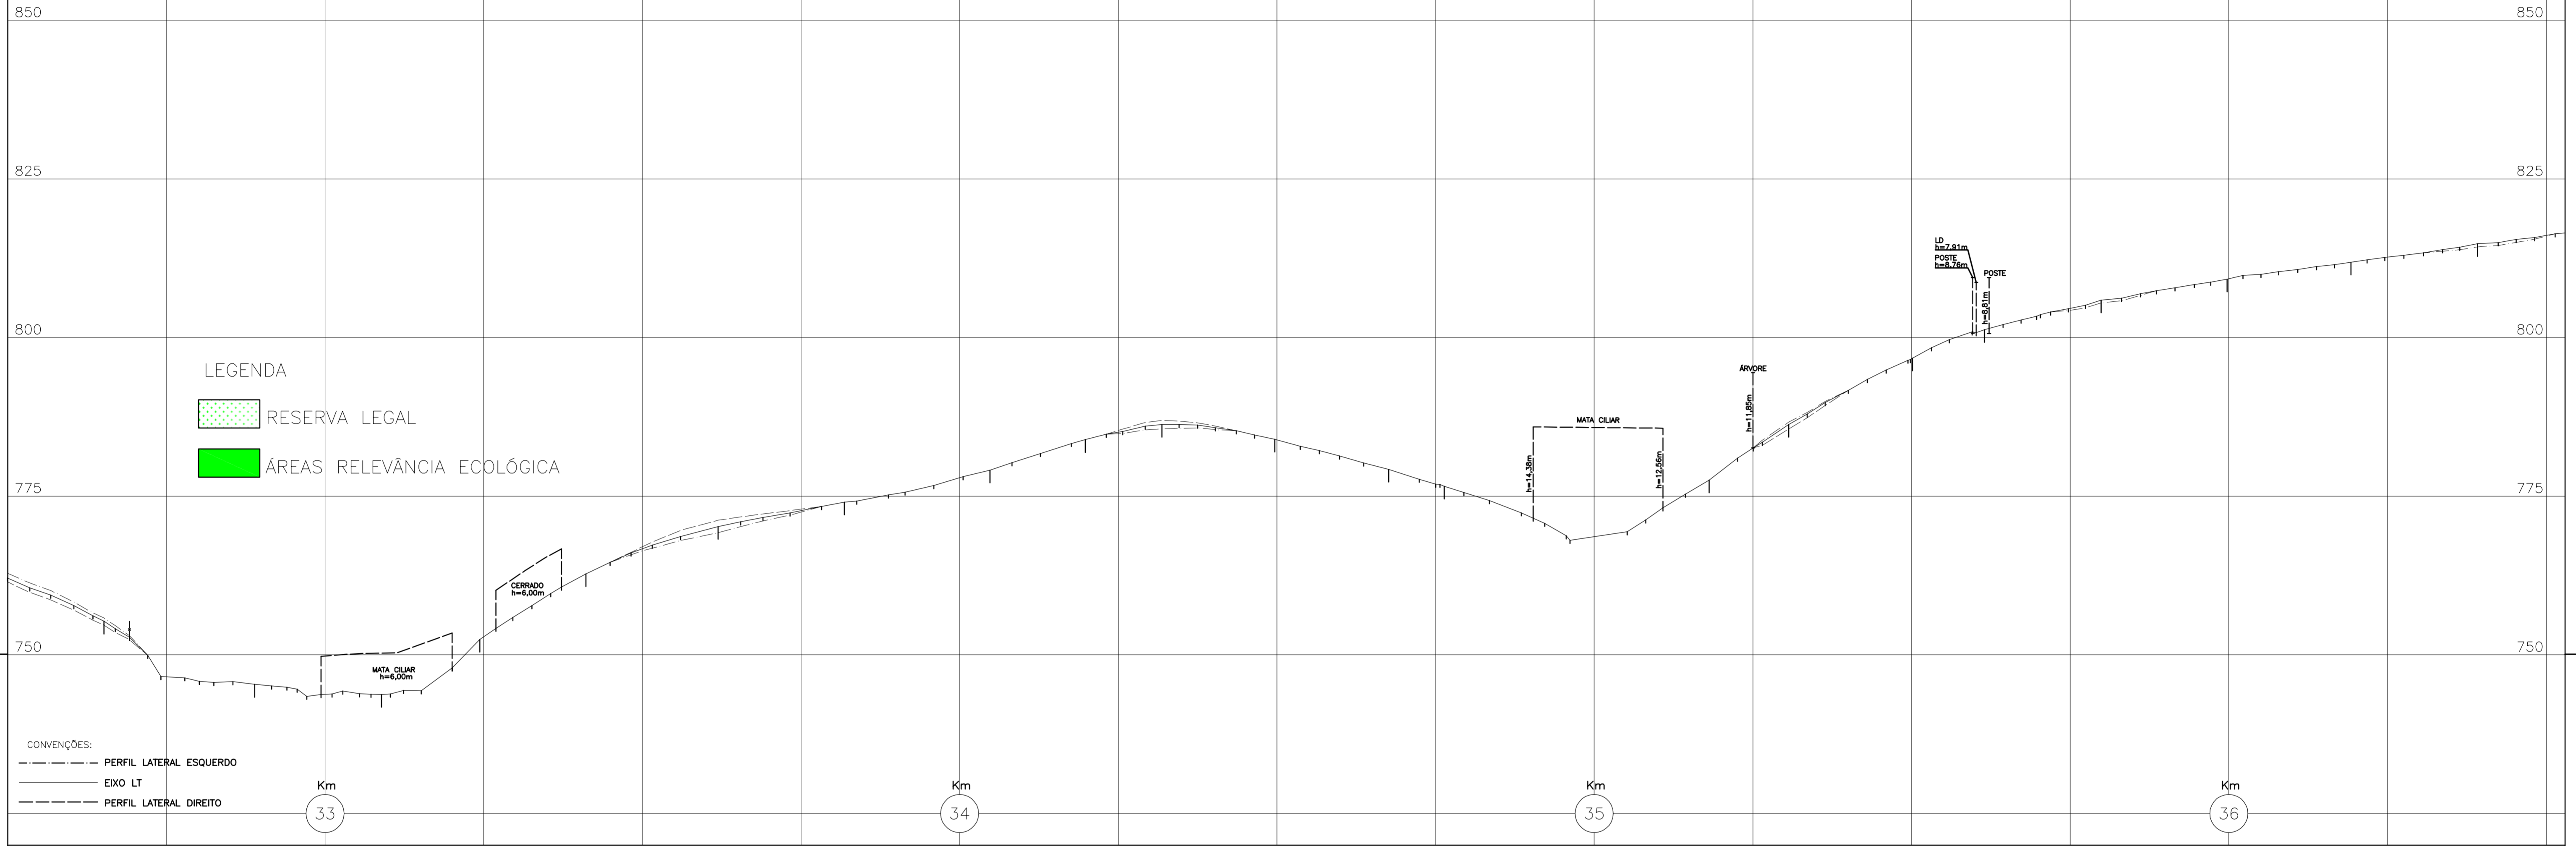

LEGENDA

RESERVA LEGAL

ÁREAS RELEVÂNCIA ECOLÓGICA


CONVENÇÕES:

----- PERFIL LATERAL ESQUERDO

----- EIXO LT

----- PERFIL LATERAL DIREITO

NÚM. DE OPERAÇÃO DA ESTRUTURA	PROGRESSIVA DA ESTRUTURA																				
DISTÂNCIA ESTACA - ESTRUTURA																					
NÚMERO DA ESTACA	V4-13	V4-14	V4-15	V4-16	V4-17	V4-18	V4-19	V4-20	V4-M2	V4-21	V4-22	V4-23	V4-24	V4-25	V4-26	V4-27	V4-28	V4-29	V4-30	V4-M3	
DISTÂNCIA PARCIAL	237,34	199,82	154,85	167,22	208,57	198,90	229,38	150,44	120,74	177,56	179,40	87,55	417,65	125,31	195,16	113,49	183,79	198,35	195,09	199,59	182,55
COTA DA ESTACA	745,34	743,76	752,44	763,76	770,21	774,06	779,12	783,91	788,31	783,98	779,22	776,55	777,55	786,31	796,77	801,26	805,90	809,22	811,88	814,78	812,55
DISTÂNCIA PROGRESSIVA DAS ESTACAS	32886,04	33086,86	33243,71	33410,93	33619,50	33816,40	34047,78	34196,22	34316,96	34496,52	34675,92	34763,47	35181,12	35306,42	35501,59	35615,08	35796,87	35997,23	36192,32	36391,91	36591,12
NATUREZA DA VEGETAÇÃO	P A S T O S U J O		MATA CLARA	A1	CERRADO	C U L T U R A P E R I Ó D I C A					P A S T O			MATA CLARA	P A M R A G D I S O T S O O						
NATUREZA DO TERRENO	A L A G A D O		ARENOSO	ALAGADO	A																
PROPRIETÁRIO	M A R C O D E C O N C R E T O																				
MUNICÍPIO	A P O R E																				

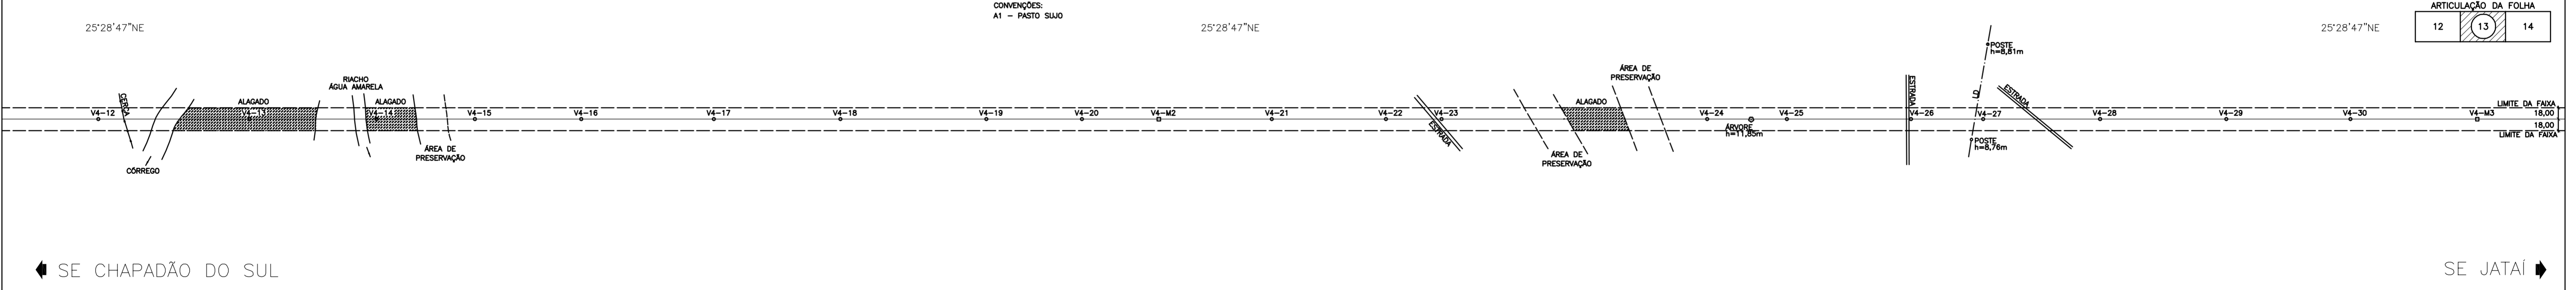

SE CHAPADÃO DO SUL

2					
1					
0	TOPA	CACP	GPC	JUL/09	
	EMISSÃO INICIAL				
REVISÃO	FEITO	VISTO	APROVADO	DATA	IRACEMA
ALTERAÇÕES					

NOTAS

DESENHO: TOPA	DATA: JULHO/09	ELAB.	VERIF.	VERIF.	APROV.
VISTO: GPC	CONF: CACP	APROV.	DATA	RESP. TEC. N° CREA	DATA
CREA-MG: 374/TD	CREA-MG: 84457/D	RESP. TEC. N° CREA	N° CREA	DATA	RESP. TEC. N° CREA
LT 230 KV CHAPADÃO DO SUL - JATAÍ PERFIL E PLANTA km 033 A 036 - TRECHO ENTRE ESTRUTURAS ... A ...				ESCALA:	HORIZONTAL= 1:5000 VERTICAL= 1:500
FOLHA 13/XX				REV. 0	