


B	C	DIRETRIZ DA LT
A	D	

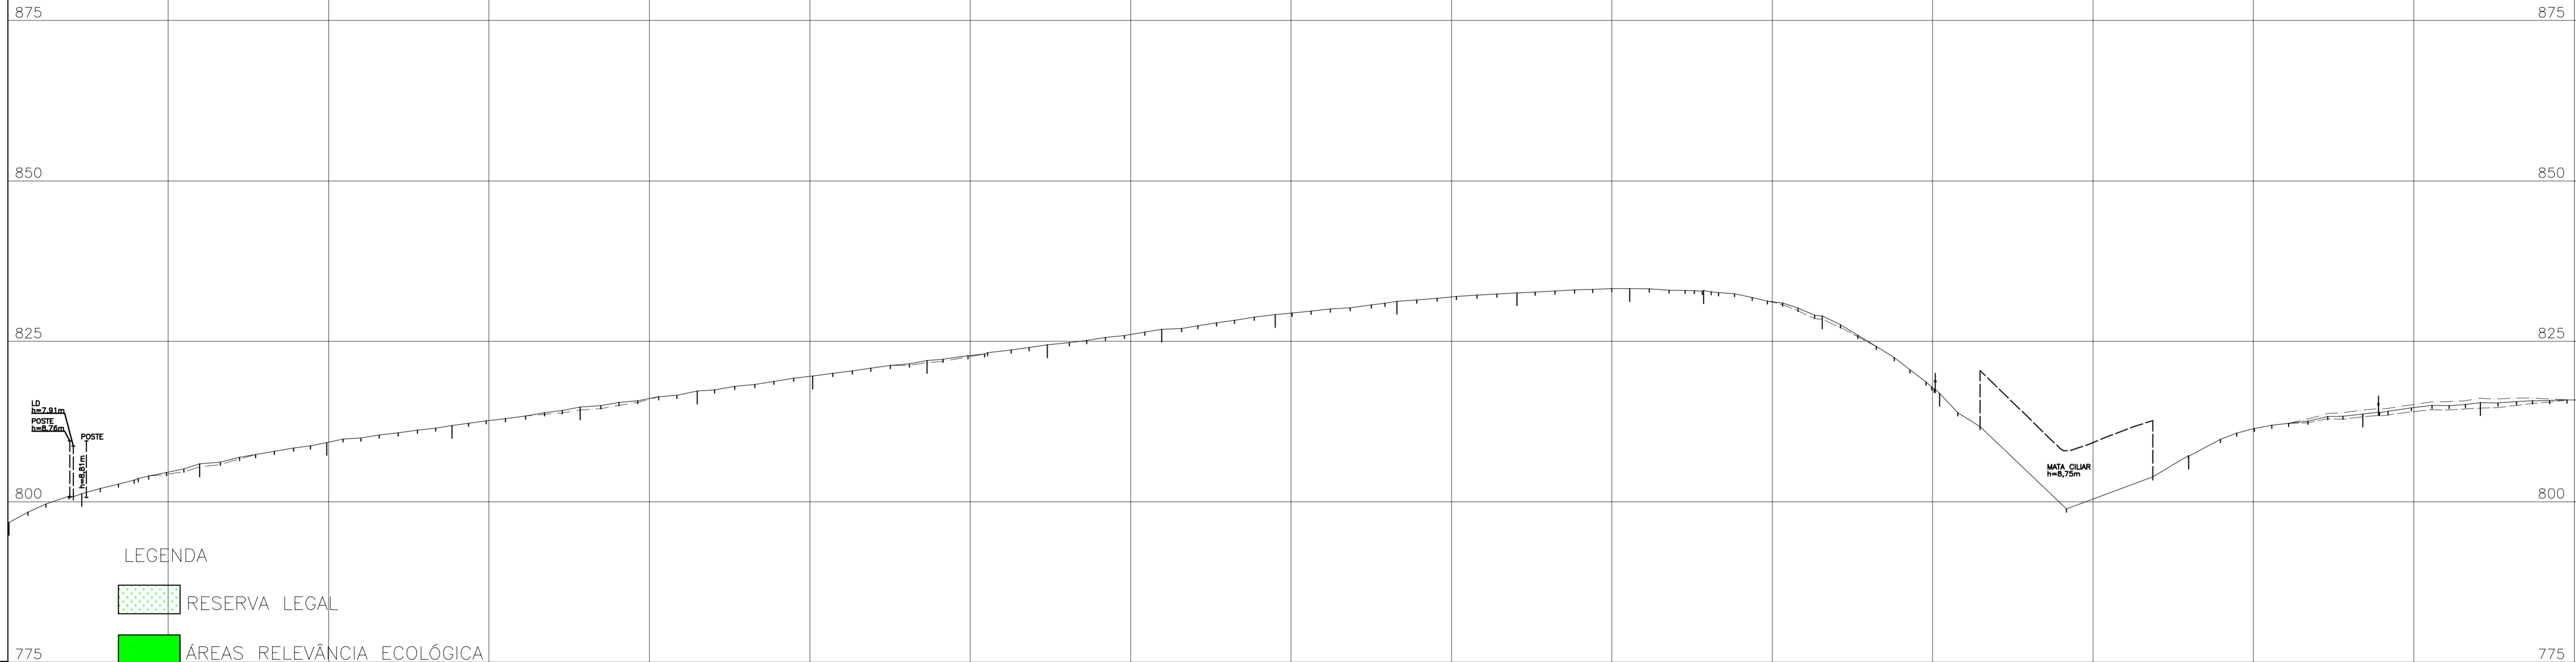

LEGENDA

RESERVA LEGAL

ÁREAS RELEVÂNCIA ECOLÓGICA

CONVENÇÕES:

----- PERFIL LATERAL ESQUERDO

————— EIXO LT

----- PERFIL LATERAL DIREITO


Km
36

Km
37

Km
38

Km
39

NÚM. DE OPERAÇÃO DA ESTRUTURA																							
PROGRESSIVA DA ESTRUTURA																							
DISTÂNCIA ESTACA - ESTRUTURA																							
NÚMERO DA ESTACA	V4-28	V4-29	V4-30	V4-M3	V4-31	V4-32	V4-33	V4-34	V4-35	V4-36	V4-M4	V4-37	V4-38	V4-M5	V4-39	V4-40	V4-41	V4-42	V4-43				
DISTÂNCIA PARCIAL	183,79	198,35	195,09	199,59	182,55	179,83	178,37	187,42	178,57	176,81	189,74	186,93	175,71	115,04	185,15	182,65	388,23	271,63	183,08	192,74			
COTA DA ESTACA	805,90	809,22	811,88	814,78	817,25	819,58	822,00	824,45	826,88	829,16	831,26	832,57	833,21	832,92	828,96	816,90	807,11	813,67	815,46				
DISTÂNCIA PROGRESSIVA DAS ESTACAS		35897,22	36192,32	36339,19	36574,46	36754,28	36832,66	37120,07	37298,64	37475,44	37665,18	37852,12	38027,83	38142,86	38328,01	38510,66	38898,88	39170,51	39353,60				
NATUREZA DA VEGETAÇÃO	P	A	S	T	G	O	S	O	R	G	O	S	MATA CILIAR	P	A	S	T	O	S	O	R	G	O
NATUREZA DO TERRENO																							
PROPRIETÁRIO	M A R I A A P A R E C I D A M O D E S T O J U A R E S S O N E G O																						
MARCO DE CONCRETO	D E R E U S E B I O N A V A R I N I																						
MUNICÍPIO	A P O R E																						

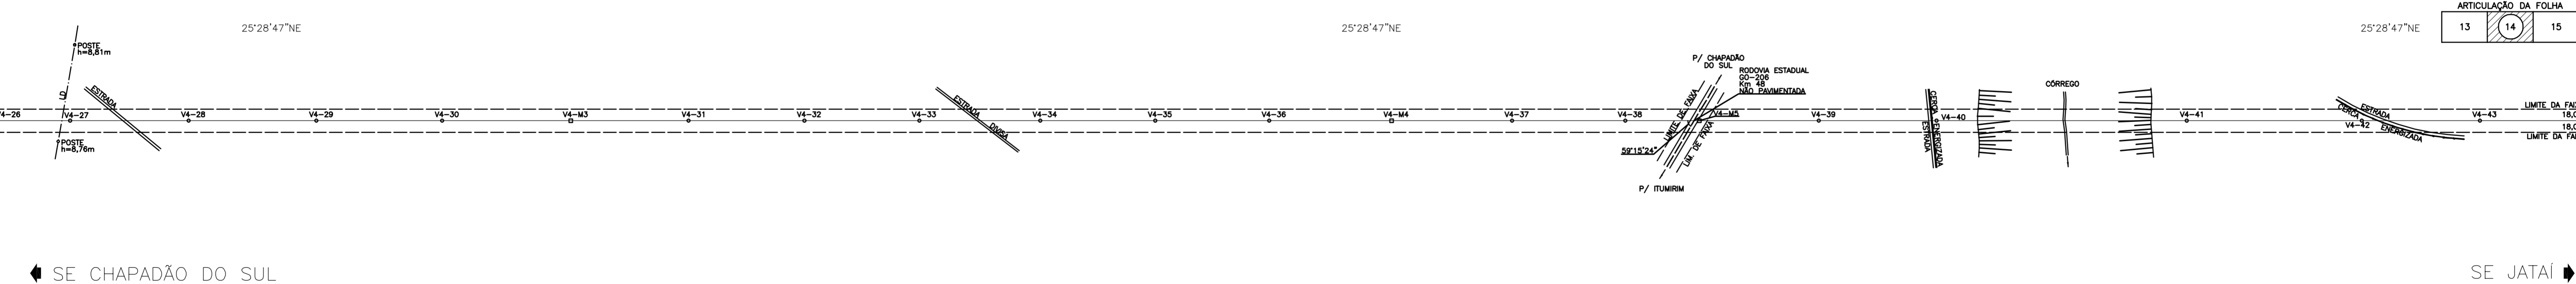

2						
1						
0	TOPA	CACP	GPC	JUL09		
	EMISSÃO INICIAL					
REVISÃO	FEITO	VISTO	APROVADO	DATA	IRACEMA	DATA
	ALTERAÇÕES					

NOTAS

DESENHO: TOPA	DATA: JULHO/09	ELAB: _____	VERIF: _____	LT 230 KV CHAPADÃO DO SUL - JATAÍ PERFIL E PLANTA	
VISTO: GPC	CONF: CACP	APROV: _____	DATA: _____	km 038 A 039 - TRECHO ENTRE ESTRUTURAS ---- A ----	
RESPONSÁVEL TÉCNICO: CACP	CREAMG: 84457/D	RESP. TEC: _____	Nº CREA: _____	DATA: _____	ESCALA: HORIZONTAL= 1:5000 VERTICAL= 1:500
				FOLHA: 14/XX	REV: 0