


B	C	DIRETRIZ DA LT
A	D	

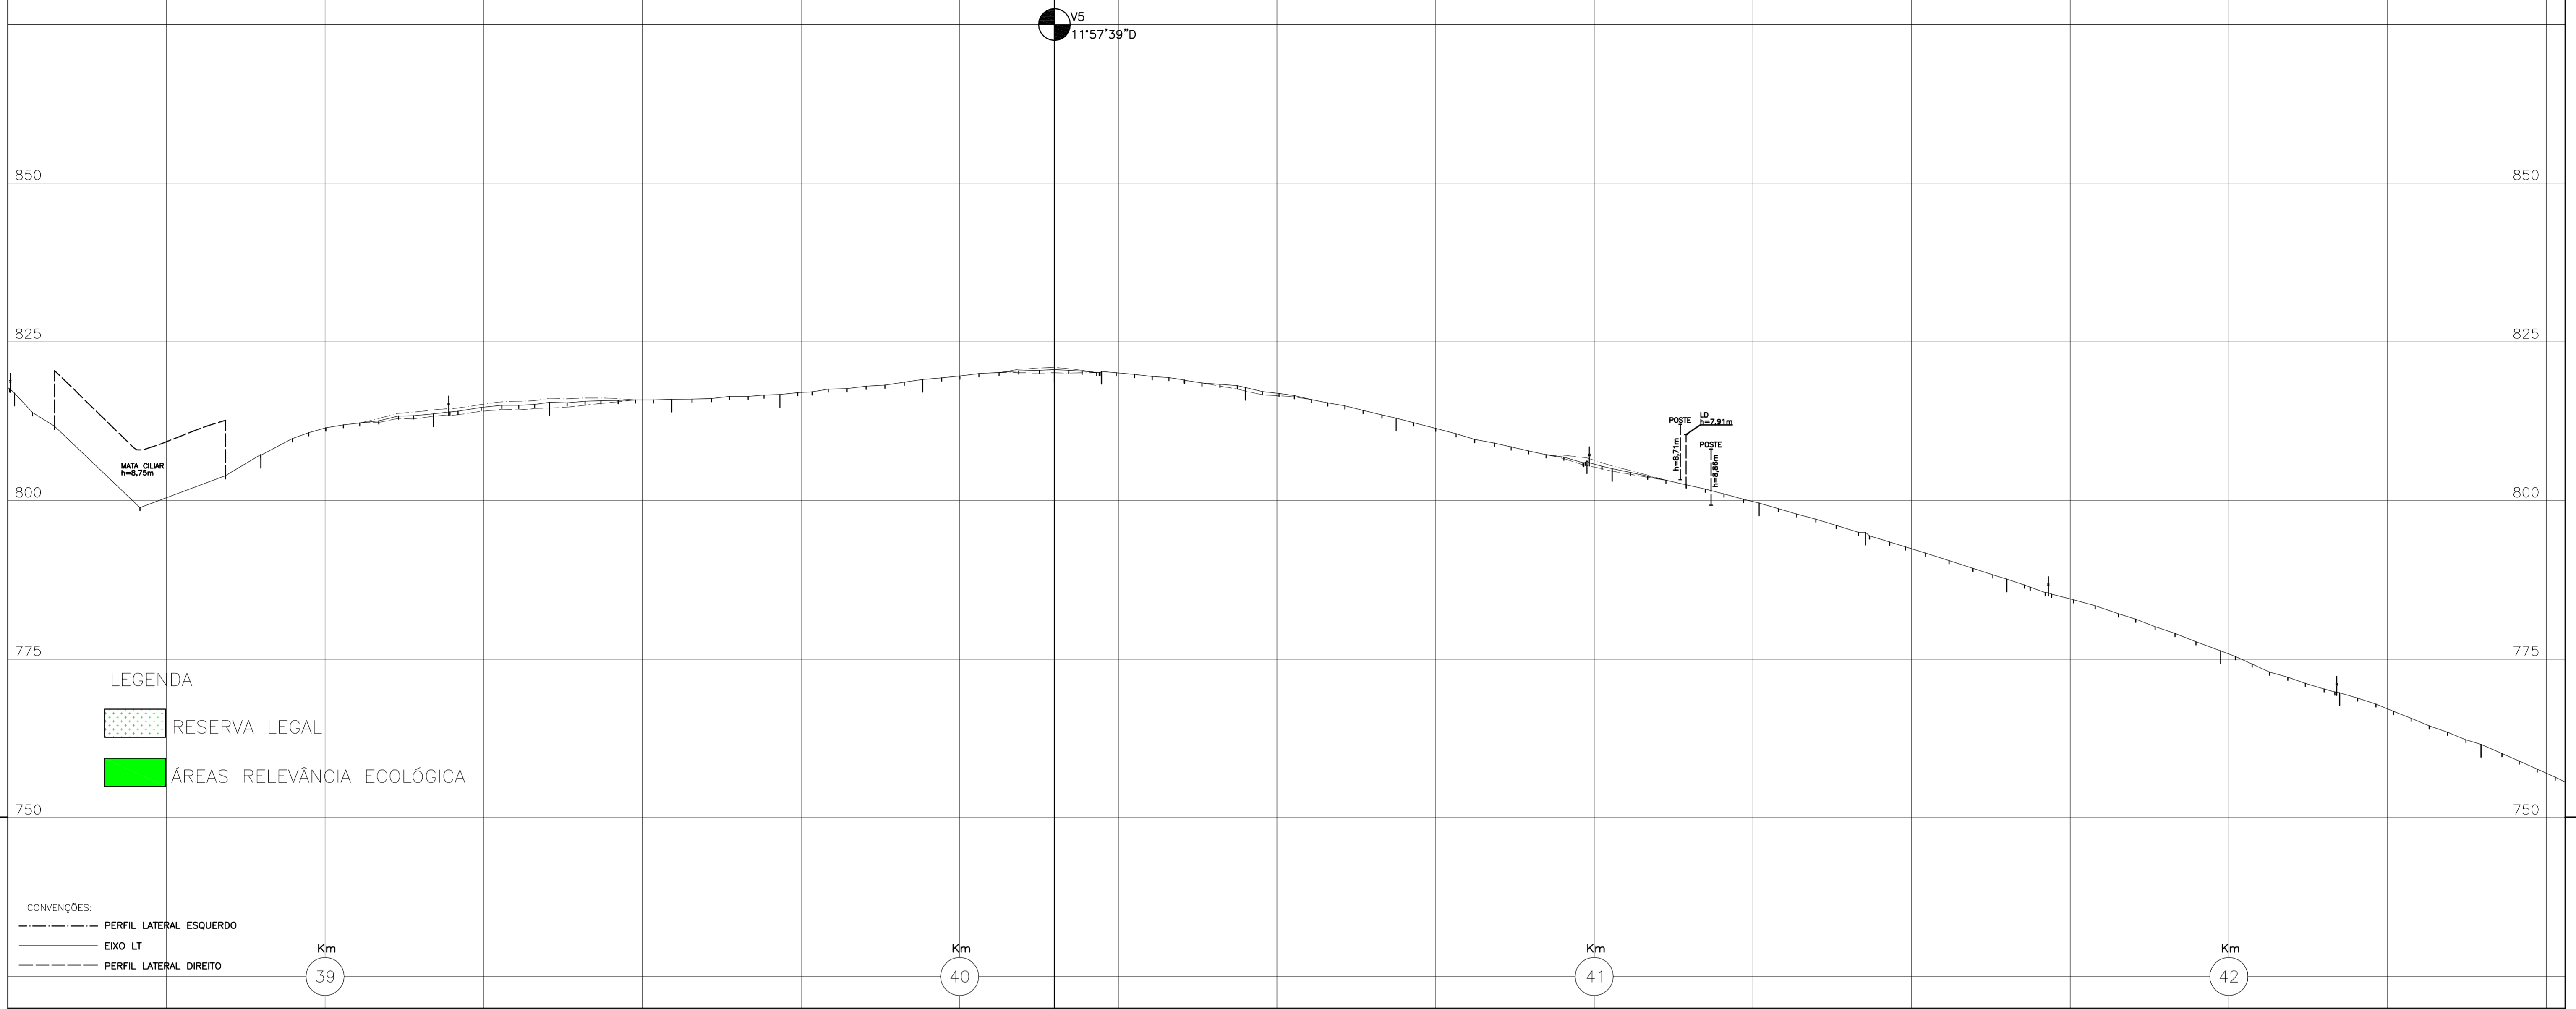


LEGENDA

- RESERVA LEGAL
- ÁREAS RELEVÂNCIA ECOLÓGICA

- CONVENÇÕES:
- PERFIL LATERAL ESQUERDO
  - EIXO LT
  - PERFIL LATERAL DIREITO

NÚM. DE OPERAÇÃO DA ESTRUTURA																				
PROGRESSIVA DA ESTRUTURA																				
DISTÂNCIA ESTACA - ESTRUTURA																				
NÚMERO DA ESTACA	V4-41	V4-42	V4-43	V4-44	V4-45	V4-46	V5	V5-1	V5-M1	V5-2	V5-3	V5-M2	V5-4	V5-5	V5-6	V5-M3	V5-7	V5-8		
DISTÂNCIA PARCIAL		271,63	183,08	192,74	170,32	224,73	208,13	74,03	226,99	237,29	300,60	59,61	231,87	167,70	222,46	336,92	187,86	222,52	201,47	
COTA DA ESTACA	807,11	813,67	815,46	815,95	816,68	815,05	820,62	820,33	817,82	812,99	805,23	805,02	799,60	794,98	787,62	776,29	769,69	761,56		
DISTÂNCIA PROGRESSIVA DAS ESTACAS	38896,88	39170,52	39353,60	39546,34	39716,67	39941,40	40149,53	40223,56	40450,55	40887,85	40988,44	41028,06	41259,92	41427,62	41650,08	41987,00	42174,86	42397,38		
NATUREZA DA VEGETAÇÃO	MATA CILAR	P A S T O S I R O G R O L N P O A S S T O																		
NATUREZA DO TERRENO	E U S A E B I R O N A V I A R I L N I E U G E N I O F R E D I G O J O Ã O F E R R E I R A G U I M A R Ã E S																			
PROPRIETÁRIO	M A R C O D E C O N C R E T O																			
MUNICÍPIO	A P O R E																			

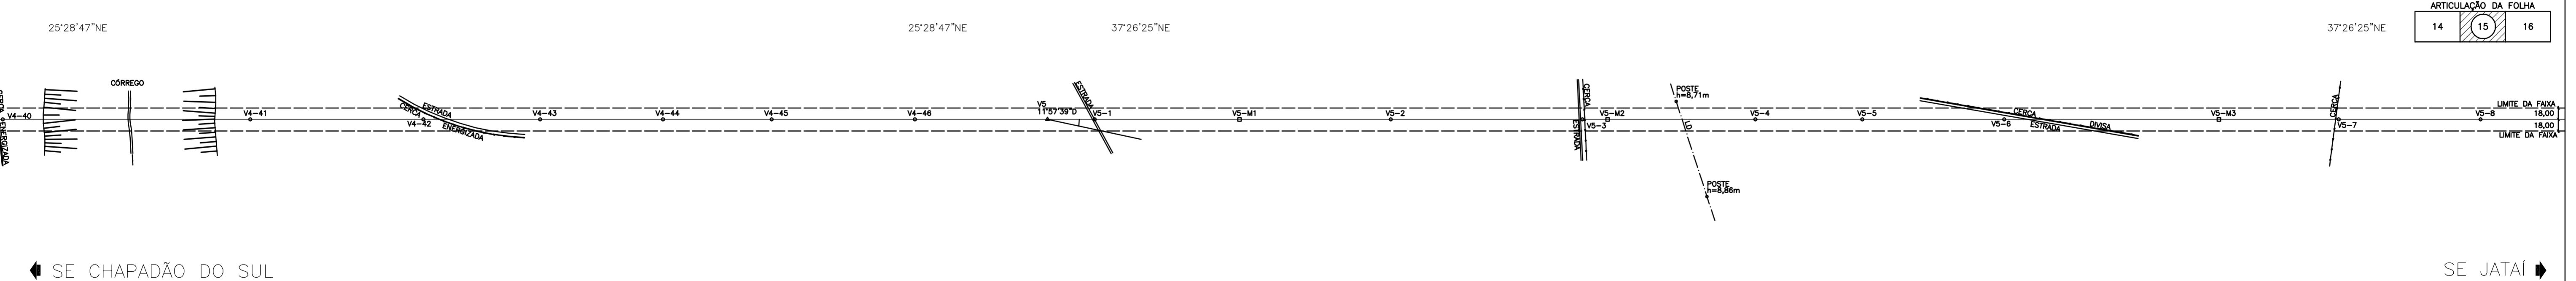

2																				
1																				
0	TOPA	CACP	GPC	JUL/09																
REVISÃO	FEITO	VISTO	APROVADO	DATA	IRACEMA	DATA														
ALTERAÇÕES																				

NOTAS

DESENHO: TOPA	DATA: JULHO/09	ELAB:	VERIF:	LT 230 KV CHAPADÃO DO SUL - JATAÍ <b>PERFIL E PLANTA</b>	
VISTO: GPC	CONF: CACP	APROV:	DATA:	ESCALA: HORIZONTAL= 1:5000 VERTICAL= 1:500	
RESPONSÁVEL TÉCNICO: CACP	CREA-MG: 84457/D	RESP. TEC:	Nº CREA	DATA	FOLHA: 15/XX REV: 0