


B	C	DIRETRIZ DA LT
A	D	

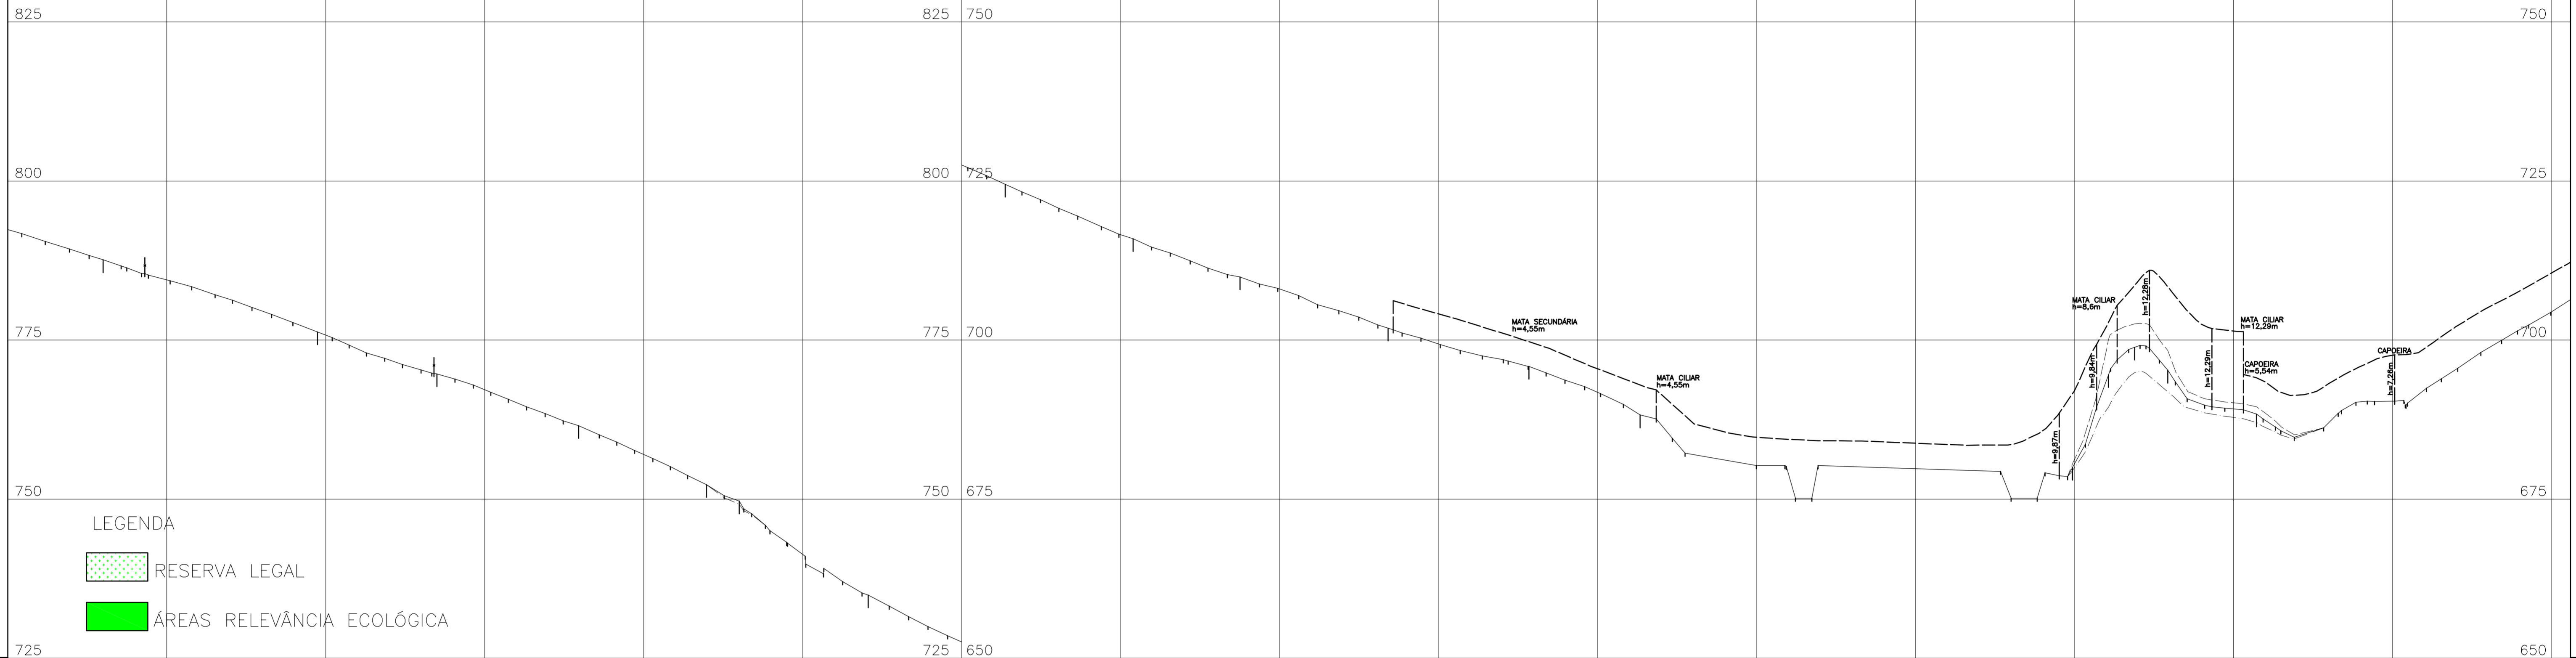

CONVENÇÕES:
 - - - - - PERFIL LATERAL ESQUERDO
 _____ EIXO LT
 - - - - - PERFIL LATERAL DIREITO


Km
42

Km
43

Km
44

Km
45

NÚM. DE OPERAÇÃO DA ESTRUTURA	PROGRESSIVA DA ESTRUTURA																				
DISTÂNCIA ESTACA - ESTRUTURA																					
NÚMERO DA ESTACA	V5-M3	V5-7	V5-8	V5-9	V5-10	V5-11	V5-12	V5-13	V5-14	V5-15	V5-16	V5-17	V5-18A				V5-18	V5-19	V5-20	V5-21	
DISTÂNCIA PARCIAL	336,92	187,86	222,52	201,47	51,27	203,01	215,51	168,09	232,58	221,29	175,16	679,53	57,11	110,4	52,02	139,71	521,90				
COTA DA ESTACA	776,29	769,69	761,56	752,29	749,70	734,93	724,48	715,94	709,94	701,90	695,89	689,23	680,00	694,56	698,89	695,26	688,39				
DISTÂNCIA PROGRESSIVA DAS ESTACAS	4187,00	42174,86	42397,38	42598,86	42650,13	42853,14	43068,64	43269,81	43437,90	43670,48	43891,77	44066,93	44746,45	44803,56	44844,61	44896,63	45036,34				
NATUREZA DA VEGETAÇÃO	MATA SECUNDARIA												RESERVA LEGAL				CAPOEIRA				
NATUREZA DO TERRENO	SERRA												CHAPADÃO				SERRA				
PROPRIETARIO	C1 - J O R A O G S I E R R E O I R S A G B R E J O I M A R A R A E S																				
MARCO DE CONCRETO																					
MUNICIPIO	A P O R E												S E R R A N O P O L I S								

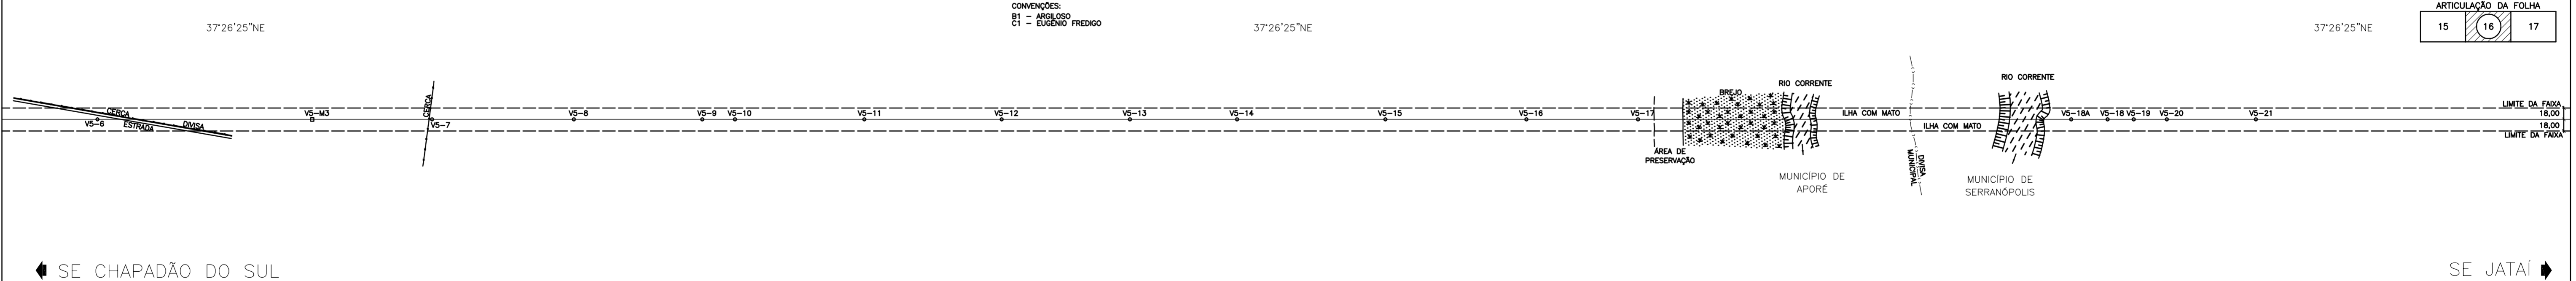

REVISÃO	FEITO	VISTO	APROVADO	DATA	IRACEMA	DATA
2						
1						
0	TOPA	CACP	GPC	JUL/09		
	ALTERAÇÕES					

NOTAS

DESENHO: TOPA	DATA: JULHO/09	ELAB.:	VERIF.:	LT 230 KV CHAPADÃO DO SUL - JATAÍ PERFIL E PLANTA	
VISTO: GPC	CONF.: CACP	APROV.:	DATA:	km 042 A 045 - TRECHO ENTRE ESTRUTURAS ---- A ----	
RESPONSÁVEL TÉCNICO: CACP	CREA-MG: 84457/D	RESP. TEC.:	Nº CREA	DATA	ESCALA: HORIZONTAL= 1:5000 VERTICAL= 1:500
				FOLHA: 16/XX REV.: 0	