


B	C	DIRETRIZ DA LT
A	D	

V7
31°52'00"D

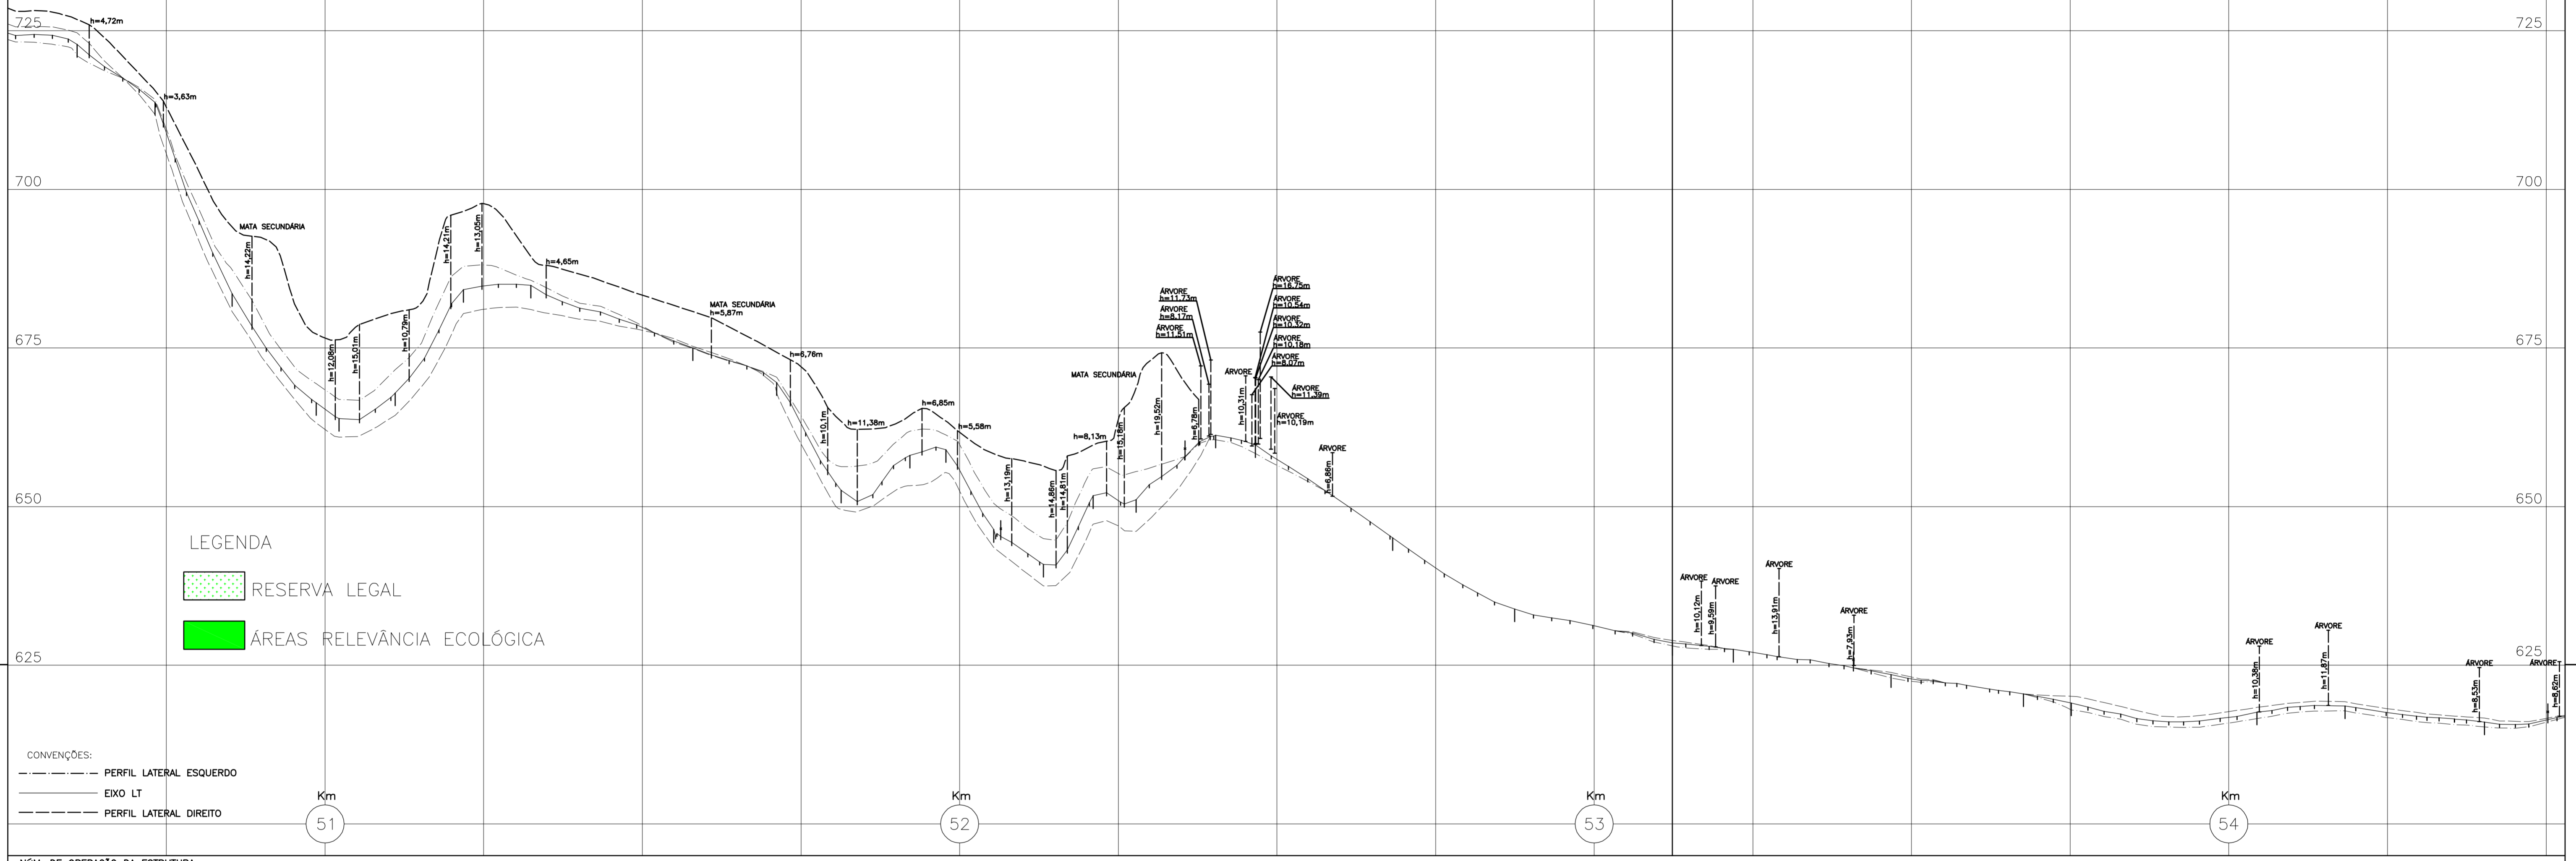

LEGENDA

RESERVA LEGAL

ÁREAS RELEVÂNCIA ECOLÓGICA

CONVENÇÕES:

----- PERFIL LATERAL ESQUERDO

----- EIXO LT

----- PERFIL LATERAL DIREITO


NÚM. DE OPERAÇÃO DA ESTRUTURA	PROGRESSIVA DA ESTRUTURA																													
DISTÂNCIA ESTACA - ESTRUTURA																														
NÚMERO DA ESTACA	V6-21	V6-22	V6-23	V6-24	V6-25	V6-26	V6-27	V6-28	V6-29	V6-30	V6-31	V6-32	V6-33	V6-34	V6-35	V6-36	V6-37	V6-M3	V6-38	V6-39	V7	V7-1	V7-2	V7-3	V7-4	V7-5	V7-6	V7-7		
DISTÂNCIA PARCIAL	121,41	132,29	36,27	88,36	107,58	106,25	255,30	132,06	101,46	108,49	56,78	75,43	78,07	78,33	68,03	125,03	62,75	216,38	645,09	192,17	248,26	628,43	96,48	248,40	208,76	75,12	292,66	138,95	219,50	216,88
COTA DA ESTACA	713,73	683,57	686,26	663,88	667,92	684,22	684,87	675,03	669,54	652,69	659,08	658,97	646,38	640,90	651,72	651,09	661,25	659,75	645,09	633,87	627,50	627,50	623,51	620,49	623,51	619,06	617,01	618,98	616,05	
DISTÂNCIA PROGRESSIVA DAS ESTACAS	50732,21	50853,62	50985,90	51022,17	5110,53	51218,10	51324,35	51579,65	51711,72	51813,18	51921,67	51978,45	52053,89	52131,96	52210,28	52278,32	52403,35	52466,09	52892,47	52874,65	53122,90	53219,38	53467,78	53576,54	53751,65	54044,31	54183,28	54402,76	54605,11	
NATUREZA DA VEGETAÇÃO	MATA SECUNDÁRIA																	SERRA DO CARVALHO												
NATUREZA DO TERRENO	A R M R A N E T E N C A O R V A L H O S O U Z A																													
PROPRIETÁRIO	A R M R A N E T E N C A O R V A L H O S O U Z A																													
MARCO DE CONCRETO	S E R R A N O P O L I S																													
MUNICÍPIO	S E R R A N O P O L I S																													

Km 51

Km 52

Km 53

Km 54

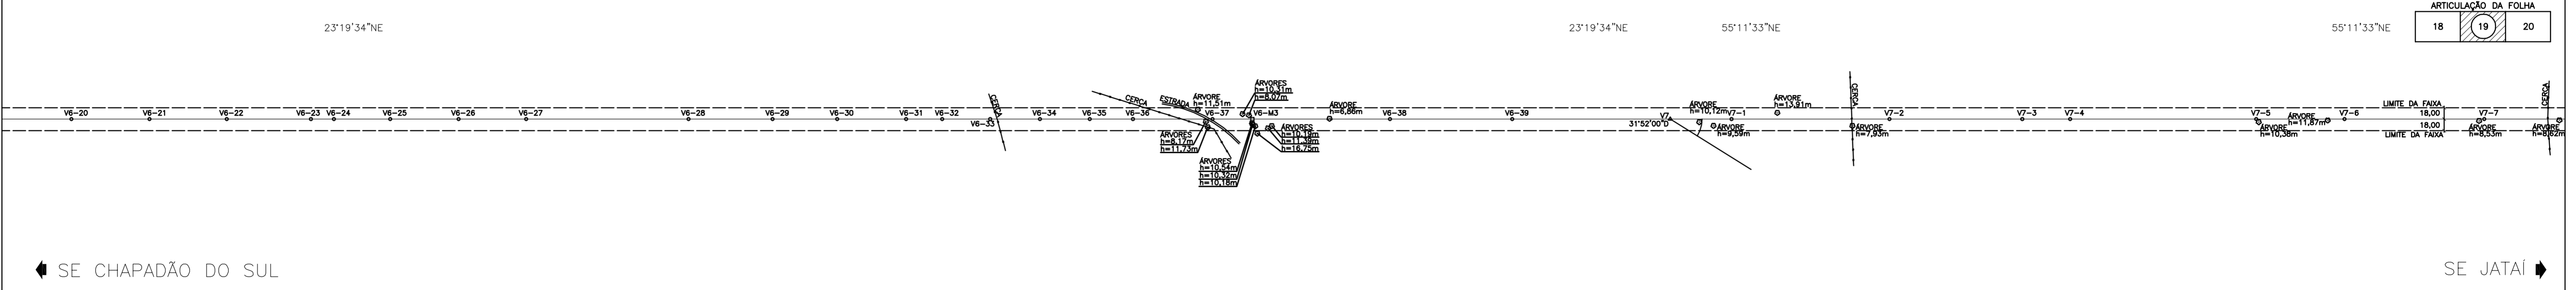

SE CHAPADÃO DO SUL

SE JATAÍ

REVISÃO	FEITO	VISTO	APROVADO	DATA	IRACEMA	DATA
2						
1						
0	TOPA	CACP	GPC	JUL09		
ALTERAÇÕES						

NOTAS

TOPOGRAFIA PARANAENSE LTDA

DESENHO: TOPA DATA: JULHO/09

VISTO: GPC CONF: CACP

CREAMS: 374/TD CREAMG: 84457/D

RESPONSÁVEL TÉCNICO: CACP CREA-MG: 84457/D

MARTE ENGENHARIA

ELAB: VERIF:

APROV: DATA:

RESP. TEC. N° CREA DATA

ATER

LT 230 KV CHAPADÃO DO SUL - JATAÍ

PERFIL E PLANTA

km 051 A 054 - TRECHO ENTRE ESTRUTURAS ... A ...

ESCALA: HORIZONTAL= 1:5000 VERTICAL= 1:5000

FOLHA 19/XX REV. 0