


B	C	DIRETRIZ DA LT
A	D	

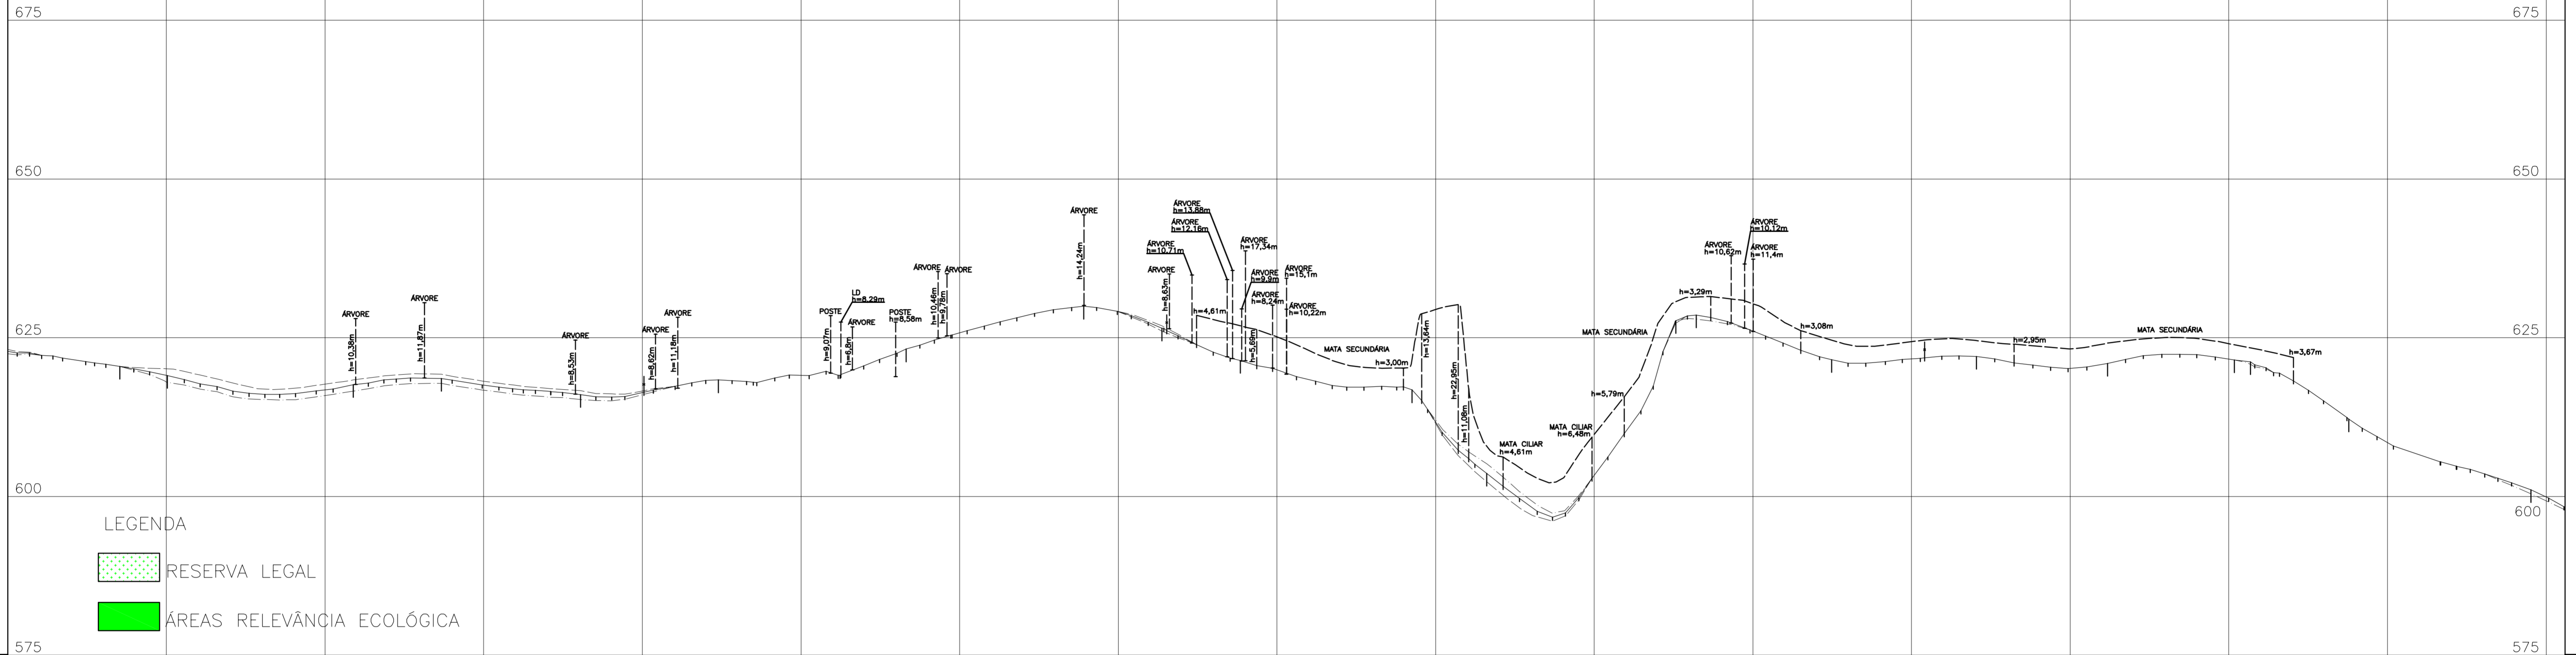

LEGENDA
 RESERVA LEGAL
 ÁREAS RELEVÂNCIA ECOLÓGICA

CONVENÇÕES:
 - - - - - PERFIL LATERAL ESQUERDO
 _____ EIXO LT
 - - - - - PERFIL LATERAL DIREITO

Km
54

Km
55


Km
56

Km
57

NÚM. DE OPERAÇÃO DA ESTRUTURA																				
PROGRESSIVA DA ESTRUTURA																				
DISTÂNCIA ESTACA - ESTRUTURA																				
NÚMERO DA ESTACA	V7-5	V7-6	V7-7	V7-8	V7-9	V7-M1	V7-10	V7-11	V7-12	V7-13	V7-14	V7-M2	V7-15	V7-16	V7-17	V7-18	V7-19	V7-20	V7-21	
DISTÂNCIA PARCIAL	292,66	138,95	219,50	216,88	295,93	279,90	123,43	123,47	270,49	117,59	298,19	32,14	213,53	227,81	206,60	200,07	155,07	286,87		
COTA DA ESTACA	-617,61	-616,58	-616,05	-616,35	-623,23	-629,96	-626,52	-621,42	-616,79	-603,65	-627,69	-626,58	-621,56	-622,05	-620,97	-621,52	-621,22	-612,18	-601,05	
DISTÂNCIA PROGRESSIVA DAS ESTACAS	54044,31	54183,26	54402,76	54619,64	54915,57	55195,47	55319,90	55442,37	55712,86	55830,45	56128,64	56160,78	56374,31	56602,12	56806,72	57008,79	57034,06	57189,13	57476,00	
NATUREZA DA VEGETAÇÃO	MATA SECUNDARIA MATA CILAR																			
NATUREZA DO TERRENO	A R A S T O N S U J O S A R G I L O S O M A R T I A S E C U N D A R I A A R E N O S O																			
PROPRIETARIO	A R M A N T E C A R V A L H O S O U Z G A I L E O S O N O A R E N O S O																			
MARCO DE CONCRETO	S E R A N O P S O L I S																			
MUNICIPIO	S E R A N O P S O L I S																			

CONVENÇÕES:
 A1 - CERRADO BAJO
 C1 - HONÓRIO RODOLPHO HATTE

ARTICULAÇÃO DA FOLHA
 19 20 21

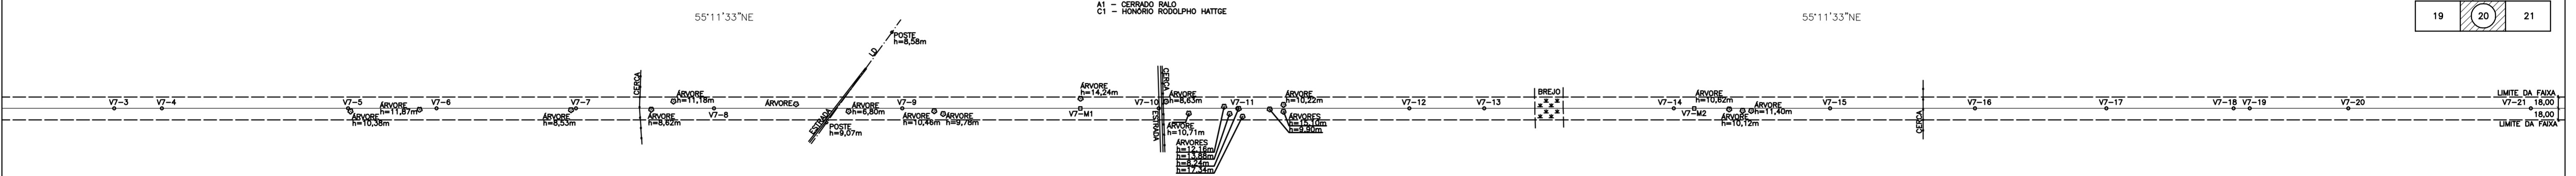

SE CHAPADÃO DO SUL

SE JATAÍ

2					
1					
0	TOPA	CACP	GPC	JUL/09	
	EMISSÃO INICIAL				
REVISÃO	FEITO	VISTO	APROVADO	DATA	IRACEMA
ALTERAÇÕES					

NOTAS

DESENHO: TOPA	DATA: JULHO/09	ELAB:	VERIF:	VERIF:	APROV:
VISTO: GPC	CONF: CACP	APROV:	DATA:	LT 230 KV CHAPADÃO DO SUL - JATAÍ PERFIL E PLANTA km 054 A 057 - TRECHO ENTRE ESTRUTURAS ... A ...	
RESPONSÁVEL TÉCNICO: CACP	CREA-MG: 84457/D	RESP. TEC:	Nº CREA	DATA	RESP. TEC. Nº CREA
				ESCALA:	HORIZONTAL= 1:5000 VERTICAL= 1:500
				FOLHA:	20/XX
				REV:	0