


B	C	DIRETRIZ DA LT
A	D	

V8  
41°07'31"E

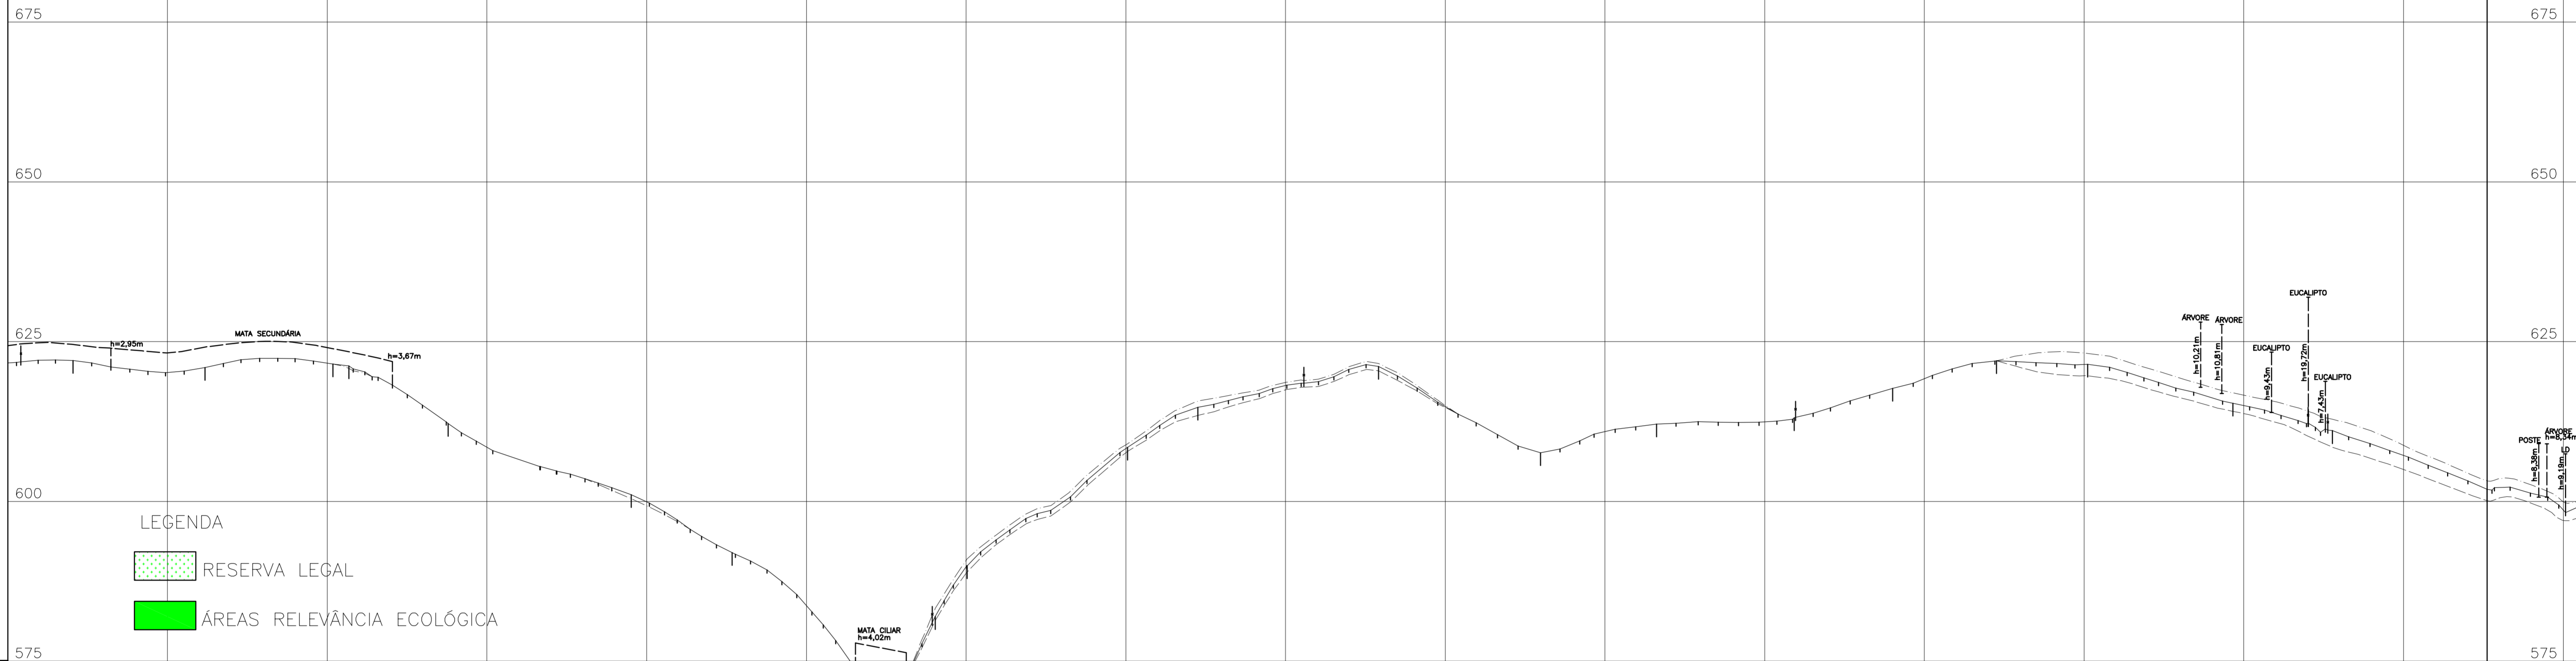

CONVENÇÕES:  
 - - - - - PERFIL LATERAL ESQUERDO  
 ——— EXO LT  
 - - - - - PERFIL LATERAL DIREITO


Km  
57

Km  
58

Km  
59

Km  
60

NÚM. DE OPERAÇÃO DA ESTRUTURA																															
PROGRESSIVA DA ESTRUTURA																															
DISTÂNCIA ESTACA - ESTRUTURA																															
NÚMERO DA ESTACA	V7-18	V7-19	V7-20	V7-21	V7-22	V7-23	V7-24	V7-25	V7-26	V7-27	V7-28	V7-29	V7-30	V7-31	V7-32	V7-M3	V7-33	V7-34	V8												
DISTÂNCIA PARCIAL	200,07	25,27	155,07	286,87	157,73	318,11	49,87	250,87	110,24	282,73	253,43	181,59	215,49	154,06	162,85	142,61	227,17	155,92	242,30	181,93											
COTA DA ESTACA	621,51	621,24	612,18	601,05	592,01	581,86	589,91	608,47	614,73	621,12	607,83	612,10	613,09	617,69	622,00	621,46	615,37	611,08	601,90	601,90											
DISTÂNCIA PROGRESSIVA DAS ESTACAS	57008,78	57034,06	57189,13	57476,00	57633,74	57951,84	58001,71	58252,59	58362,83	58645,55	58996,98	59080,58	59296,06	59450,13	59612,97	59755,58	59982,75	60138,67	60380,97	60380,97											
NATUREZA DA VEGETAÇÃO	M	A	T	A	S	E	C	U	N	D	A	R	I	A	A1	P	A	S	E	T	O	S	U	J	O	A2	P	A	S	T	O
NATUREZA DO TERRENO	A R G I L O S O																														
PROPRIETÁRIO	A R M A N T E C A R V A L H O S O U Z A																														
MARCO DE CONCRETO	S E R R A N O P O L I S																														
MUNICÍPIO	S E R R A N O P O L I S																														

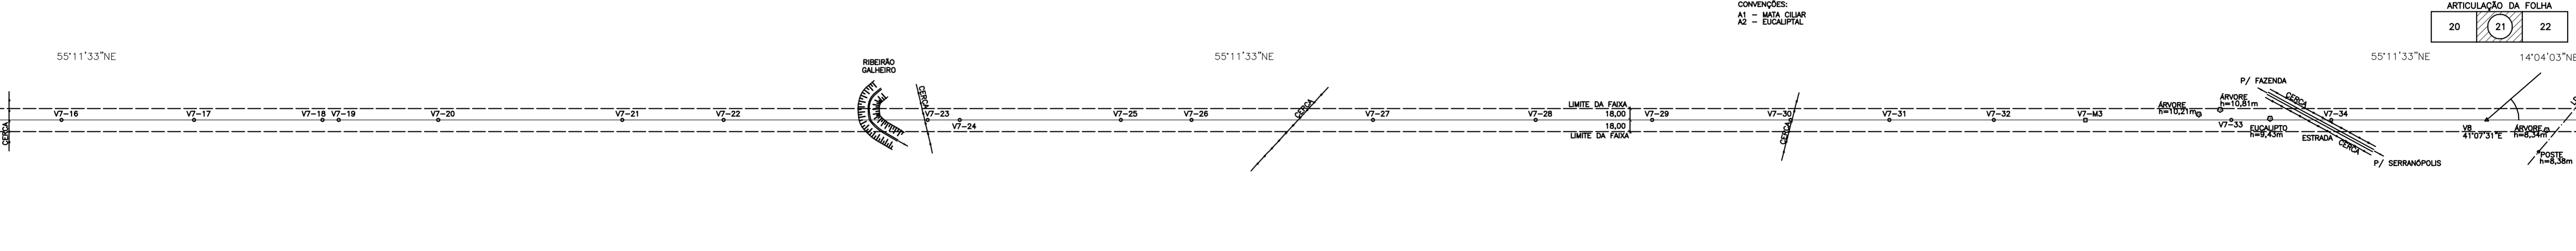

SE CHAPADÃO DO SUL

SE JATAÍ

2						
1						
0	TOPA	CACP	GPC	JUL/09		
	EMISSÃO INICIAL					
REVISÃO	FEITO	VISTO	APROVADO	DATA	IRACEMA	DATA
ALTERAÇÕES						

NOTAS

DESENHO: TOPA	DATA: JULHO/09	ELAB:	VERIF:	VERIF:	APROV:
VISTO: GPC	CONF: CACP	APROV:	DATA:	LT 230 KV CHAPADÃO DO SUL - JATAÍ <b>PERFIL E PLANTA</b>	
RESPONSÁVEL TÉCNICO: CACP	CREA-MG: 84457/D	RESP. TEC:	Nº CREA	DATA	RESP. TEC: Nº CREA
				ESCALA: HORIZONTAL= 1:5000 VERTICAL= 1:500	FOLHA: 21/XX
				REV: 0	