


B	C	DIRETRIZ DA LT
A	D	

V8
41°07'31"E

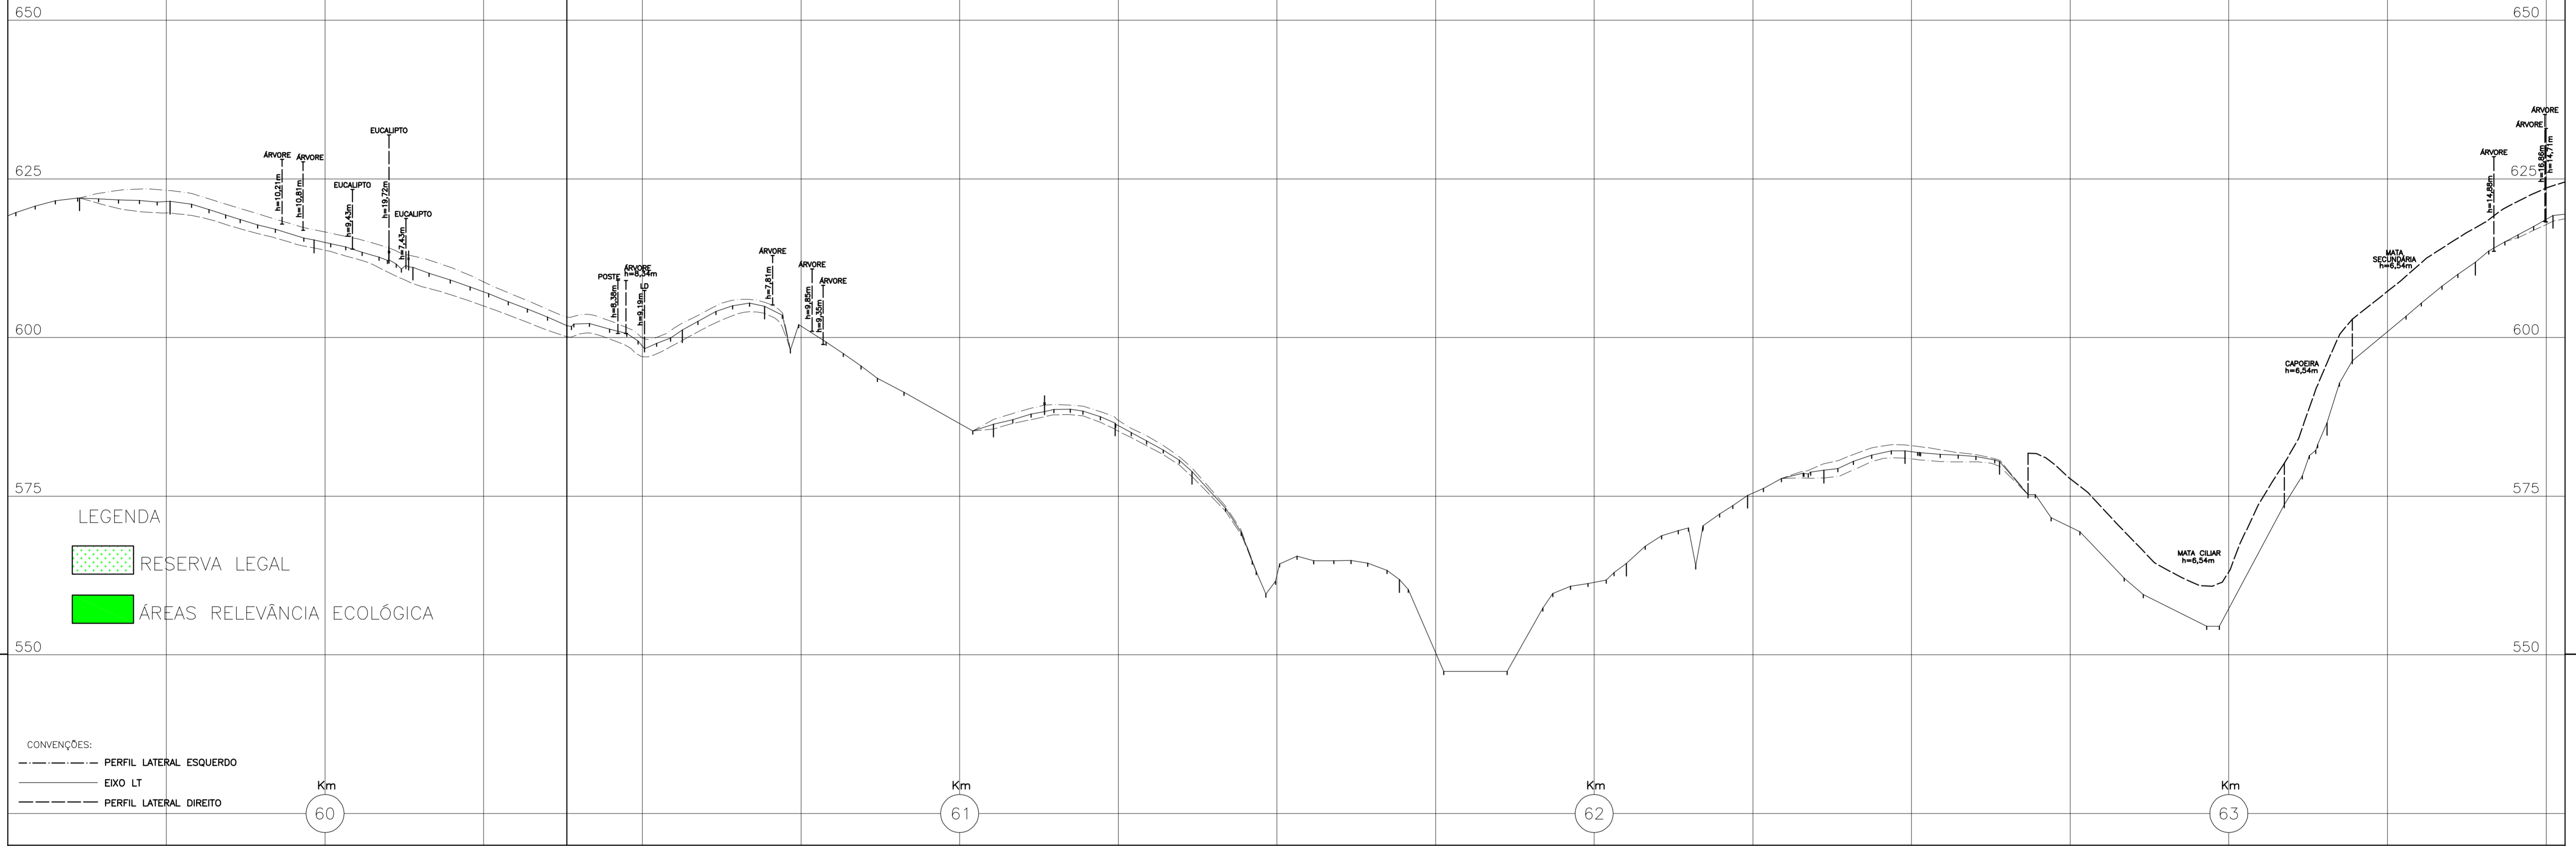


LEGENDA

- RESERVA LEGAL
- ÁREAS RELEVÂNCIA ECOLÓGICA

- CONVENÇÕES:
- PERFIL LATERAL ESQUERDO
 - EIXO LT
 - PERFIL LATERAL DIREITO

NÚM. DE OPERAÇÃO DA ESTRUTURA	PROGRESSIVA DA ESTRUTURA																				
DISTÂNCIA ESTACA - ESTRUTURA	NÚMERO DA ESTACA																				
NÚMERO DA ESTACA	V7-M3	V7-33	V7-34	V8	V8-1	V8-M1	V8-2	V8-3	V8-4	V8-5	V8-6	V8-7	V8-8	V8-9	V8-10	V8-11	V8-12	V8-M2			
DISTÂNCIA PARCIAL	227,17	155,82	242,30	181,93	129,54	360,72	191,76	121,26	326,67	357,87	190,99	120,09	127,89	148,88	515,99	233,67	122,61				
COTA DA ESTACA	621,46	615,37	611,08	601,90	601,22	601,94	596,36	586,50	578,90	561,85	564,42	575,13	579,09	582,15	580,46	586,60	611,85	615,25			
DISTÂNCIA PROGRESSIVA DAS ESTACAS	59755,58	59882,75	60138,67	60380,97	60562,89	60892,44	61053,16	61244,92	61366,18	61692,85	62050,72	62241,71	62361,81	62489,70	62638,58	63154,57	63388,24	63510,84			
NATUREZA DA VEGETAÇÃO	PASTO SUJO			A1	P	A					S			PASTO SUJO			MATA CILIAR		CAPOEIRA	MATA SECUNDÁRIA	
NATUREZA DO TERRENO	U B E L I N A F E R R E I R A T O M É N O R I O D A P E D R A S E B A S T I Ã O L E V I D E C A R V A L H O																				
PROPRIETÁRIO	S E R R A P O L I S																				
MARCO DE CONCRETO	S E R R A P O L I S																				
MUNICÍPIO	S E R R A P O L I S																				

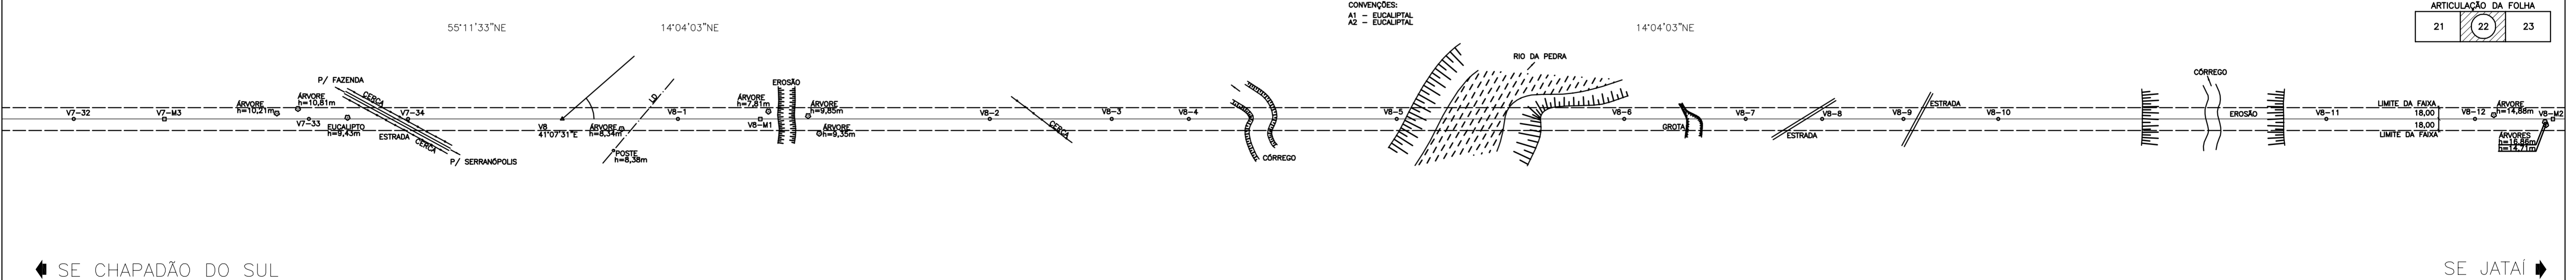

REVISÃO	FEITO	VISTO	APROVADO	DATA	IRACEMA	DATA
2						
1						
0	TOPA	CACP	GPC	JUL09		
	EMISSÃO INICIAL					

NOTAS

DESENHO: TOPA	DATA: JULHO/09	ELAB: GPC	VERIF: CACP	VERIF: GPC	APROV: GPC
VISTO: CREA-MG-374/TD	CONF: CACP	APROV: CREA-MG-84457/D	DATA: 18/09	LT 230 KV CHAPADÃO DO SUL - JATÁ PERFIL E PLANTA km 060 A 063 - TRECHO ENTRE ESTRUTURAS ... A ...	
RESPONSÁVEL TÉCNICO: CACP	CREA-MG-84457/D	RESP. TEC: N° CREA	DATA	RESP. TEC: N° CREA	N° DOC.
ALTERAÇÕES				ESCALA: HORIZONTAL= 1:5000 VERTICAL= 1:500	FOLHA: 22/XX
				REV: 0	