


B	C	DIRETRIZ DA LT
A	D	

V10
2'06'44"D

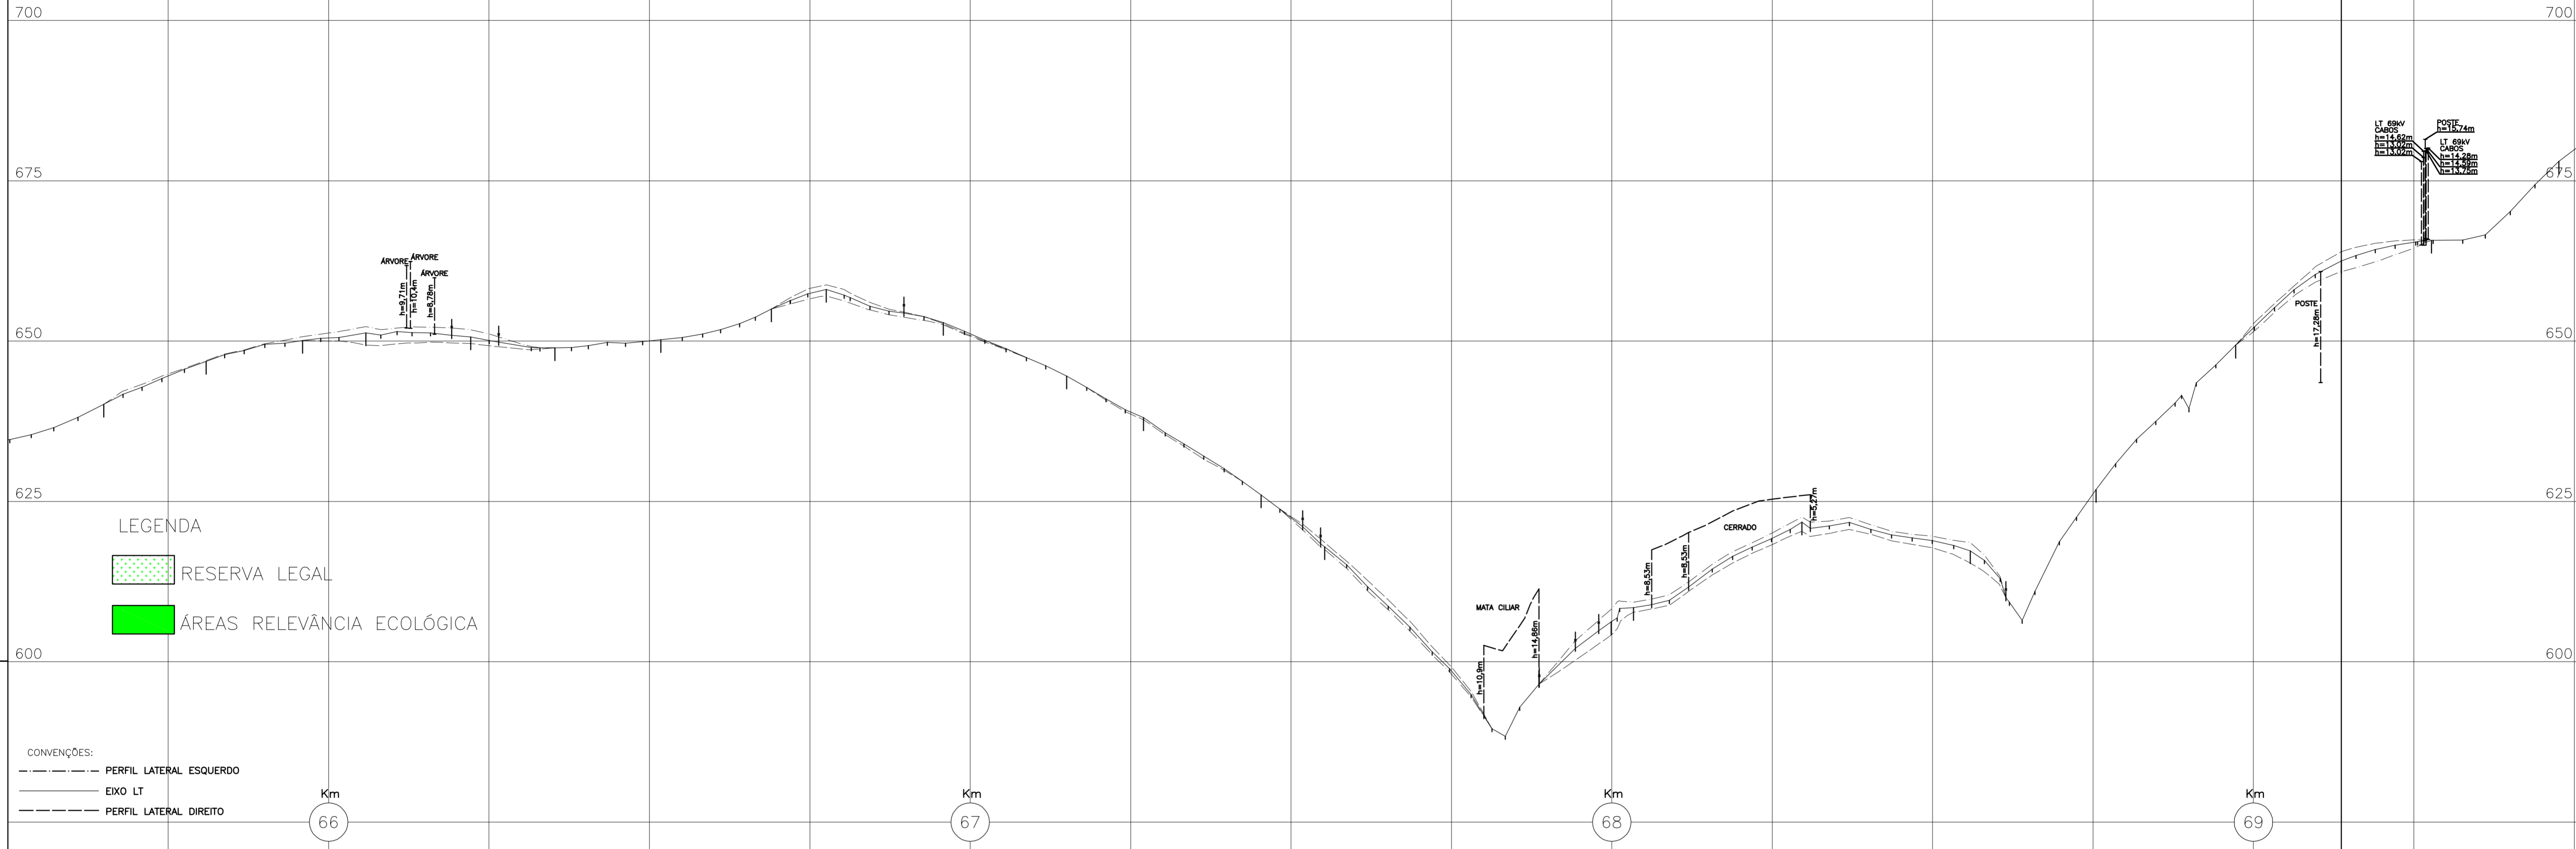

LEGENDA

- RESERVA LEGAL
- ÁREAS RELEVÂNCIA ECOLÓGICA

CONVENÇÕES:
 - - - - - PERFIL LATERAL ESQUERDO
 _____ EIXO LT
 - - - - - PERFIL LATERAL DIREITO


Km
66

Km
67

Km
68

Km
69

NÚM. DE OPERAÇÃO DA ESTRUTURA	PROGRESSIVA DA ESTRUTURA																					
DISTÂNCIA ESTACA - ESTRUTURA																						
NÚMERO DA ESTACA	V9-11	V9-12	V9-M2	V9-13	V9-14	V9-15	V9-16	V9-M3	V9-17	V9-18	V9-19	V9-20	V9-21	V9-22	V9-23	V9-24	V9-25	V9-26	V9-27	V10	V10-1	V10-2
DISTÂNCIA PARCIAL	159,80	150,00	98,66	163,65	131,16	165,00	172,56	85,36	182,34	192,09	120,05	183,26	98,97	446,78	34,78	262,51	262,24	195,92	217,85	164,49	140,54	198,73
COTA DA ESTACA	646,84	650,11	651,31	650,64	646,95	650,23	655,01	658,07	652,89	644,57	638,06	626,03	617,94	606,23	608,44	621,80	617,29	626,87	649,37	662,52	666,72	678,05
DISTÂNCIA PROGRESSIVA DAS ESTACAS	65809,28	65959,28	66057,94	66221,58	66352,74	66517,74	66680,30	66775,66	66958,00	67150,09	67270,14	67453,40	67552,37	67999,15	68033,93	68296,44	68558,67	68754,59	68972,45	69136,94	69277,48	69476,21
NATUREZA DA VEGETAÇÃO	A P A S T O E S U J O P A S T O A1 PASTO SUJO CERRADO P A R S T I O L O P A S T O S U J O																					
NATUREZA DO TERRENO	A S R S E B A S T I A O L E V I D E C A R O V A L H O C1 SEBASTIÃO LEVI DE CARVALHO																					
PROPRIETÁRIO																						
MARCO DE CONCRETO																						
MUNICÍPIO	S E R R A N O P O L I S																					

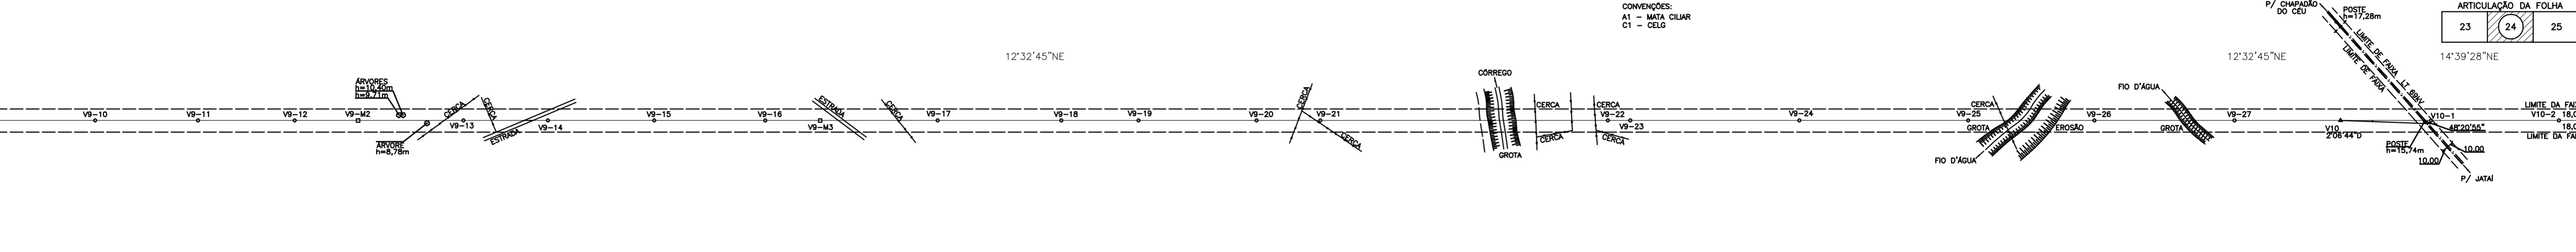

SE CHAPADÃO DO SUL

SE JATAÍ

REVISÃO	FEITO	VISTO	APROVADO	DATA	IRACEMA	DATA
2						
1						
0	TOPA	CACP	GPC	JUL/09		
	EMISSÃO INICIAL					
ALTERAÇÕES						

NOTAS

DESENHO: TOPA	DATA: JULHO/09	ELAB: _____	VERIF: _____	LT 230 KV CHAPADÃO DO SUL - JATAÍ PERFIL E PLANTA km 068 A 069 - TRECHO ENTRE ESTRUTURAS ... A ...	
VISTO: GPC	CONF: CACP	APROV: _____	DATA: _____	ESCALA: HORIZONTAL= 1:5000 VERTICAL= 1:500	
RESPONSÁVEL TÉCNICO: CACP	CREA-MG: 84457/D	RESP. TEC: _____	Nº CREA: _____	DATA: _____	FOLHA: 24/XX REV: 0