


B C DIRETRIZ  
A D DA LT

CONVENÇÕES:  
 - - - - - PERFIL LATERAL ESQUERDO  
 ——— EXO LT  
 - - - - - PERFIL LATERAL DIREITO


V10  
2'06'44"D

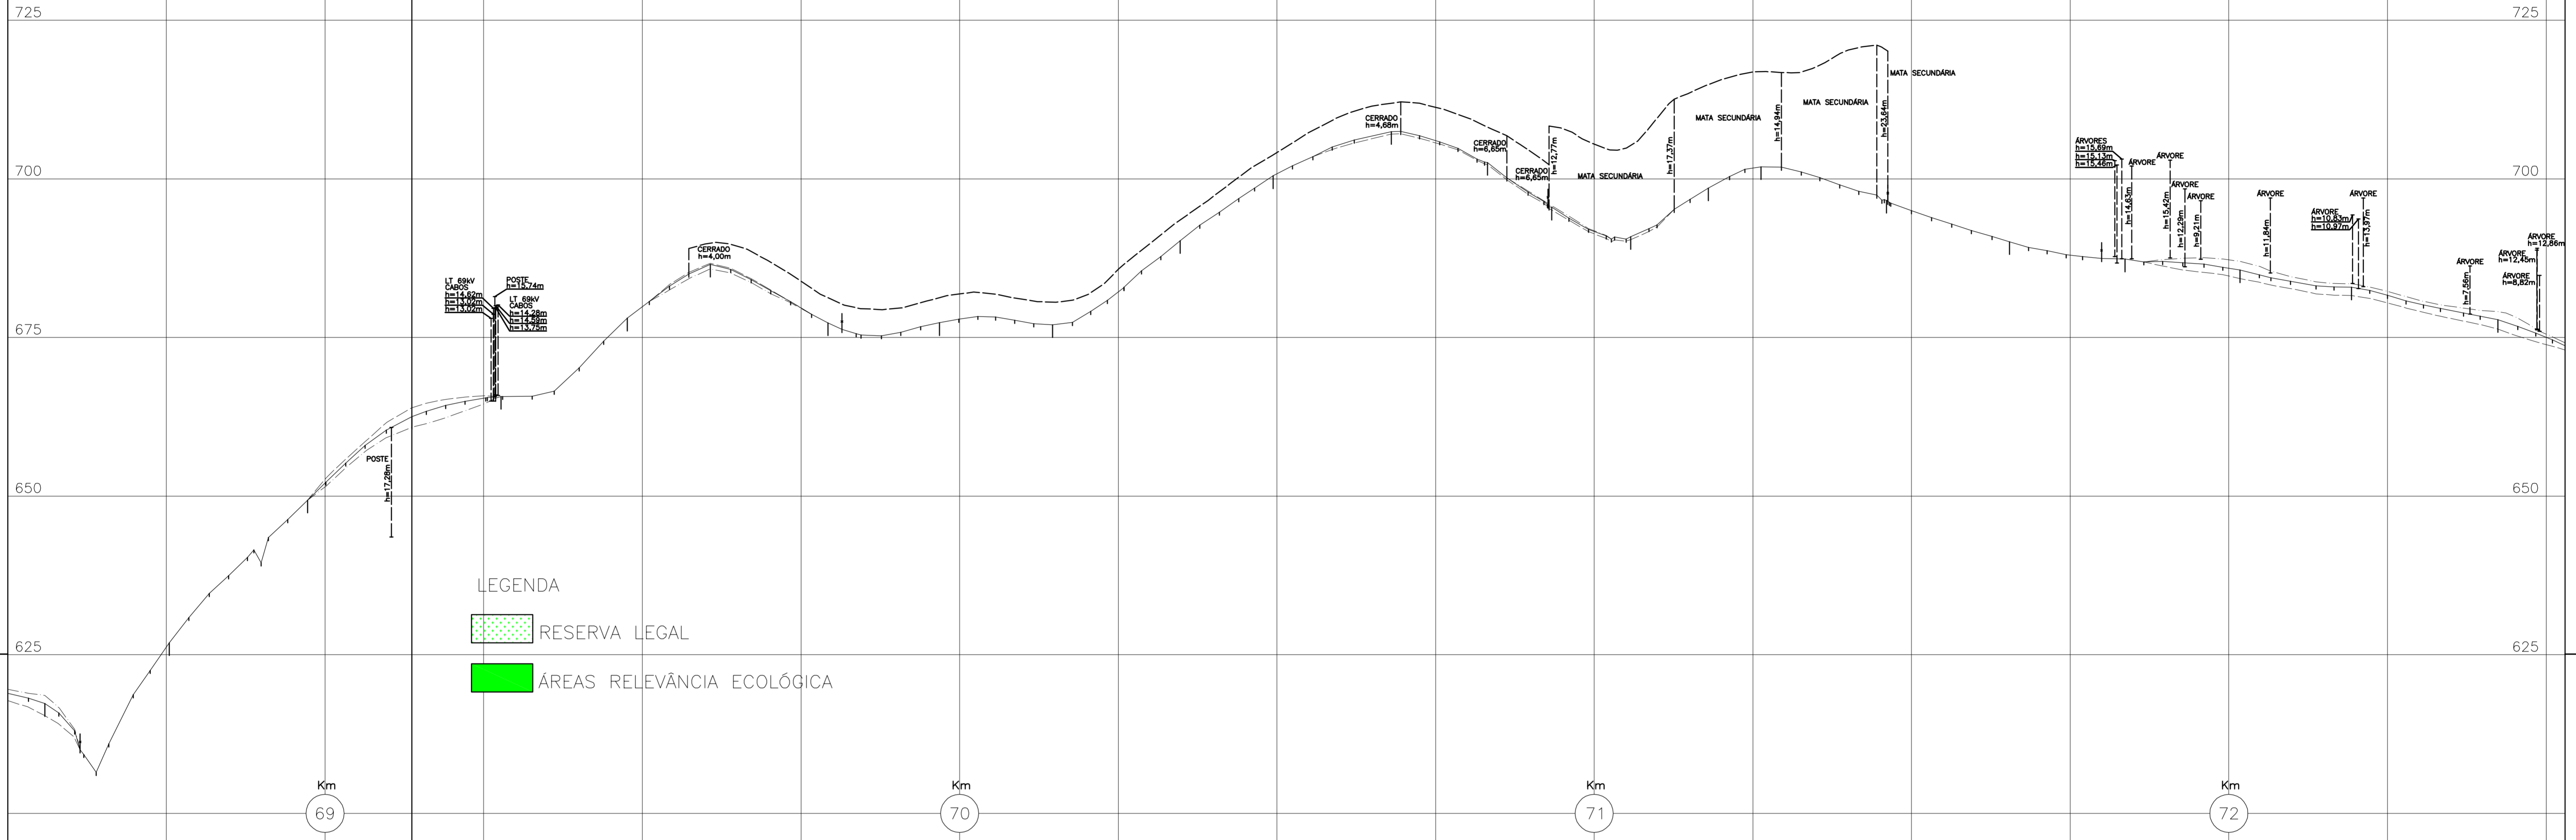

LEGENDA

- RESERVA LEGAL
- ÁREAS RELEVÂNCIA ECOLÓGICA

NÚM. DE OPERAÇÃO DA ESTRUTURA	PROGRESSIVA DA ESTRUTURA																						
DISTÂNCIA ESTACA - ESTRUTURA																							
NÚMERO DA ESTACA	V9-26	V9-27	V10	V10-1	V10-2	V10-M1	V10-3	V10-4	V10-5	V10-6	V10-7	V10-M2	V10-8	V10-9	V10-10	V10-11	V10-12	V10-M3	V10-13	V10-14	V10-15	V10-16	V10-M4
DISTÂNCIA PARCIAL	217,85	164,49	140,54	198,73	130,83	185,48	175,77	178,22	201,22	146,36	186,12	151,61	101,04	124,60	122,48	83,08	197,48	193,89	182,00	181,33	175,79	230,50	153,29
COTA DA ESTACA	626,87	649,37	652,52	665,72	678,05	686,53	677,33	677,03	690,25	700,48	707,46	702,58	695,53	690,90	698,55	701,92	696,51	690,10	687,35	685,63	682,95	677,82	677,82
DISTÂNCIA PROGRESSIVA DAS ESTACAS	68754,55	68972,45	69136,96	69277,48	69476,21	69607,04	69792,52	69966,28	70146,50	70347,72	70494,08	70660,20	70833,84	71057,44	71179,92	71265,00	71460,48	71654,37	71836,37	72017,69	72193,48	72423,98	72423,98
NATUREZA DA VEGETAÇÃO	P A S T O		P A S T O		S U J Ó		S U J Ó		C E R R A D O		C E R R A D O		M A T A S E C U N D Á R I A		M A T A S E C U N D Á R I A		P A S T O		P A S T O		S U J Ó		S U J Ó
NATUREZA DO TERRENO	P A S T O		P A S T O		S U J Ó		S U J Ó		C E R R A D O		C E R R A D O		M A T A S E C U N D Á R I A		M A T A S E C U N D Á R I A		P A S T O		P A S T O		S U J Ó		S U J Ó
PROPRIETÁRIO	SEBASTIÃO LEVI DE CARVALHO										ALCENIR MORAIS					LORDISSON ALVES FERREIRA							
MARCO DE CONCRETO	S E B A S T I Ã O L E V I D E C A R V A L H O										A L C E N I R M O R A I S					L O R D I S S O N A L V E S F E R R E I R A							
MUNICÍPIO	S E R R A N O P O L Í S																						

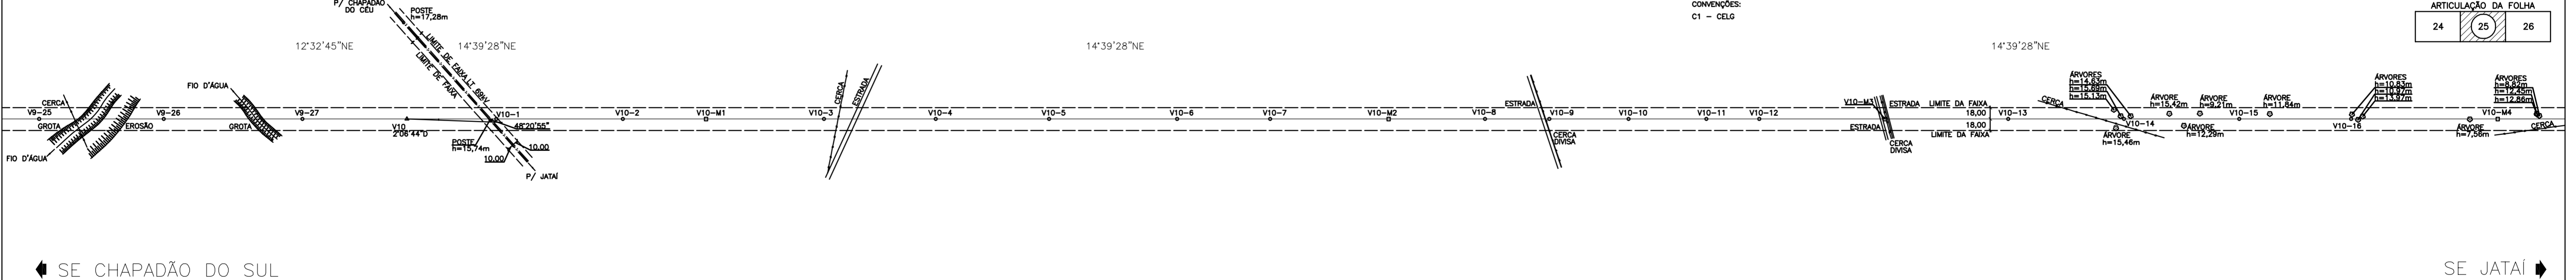

2					
1					
0	TOPA	CACP	GPC	JUL/09	
	EMIÇÃO INICIAL				
REVISÃO	FEITO	VISTO	APROVADO	DATA	IRACEMA
ALTERAÇÕES					

NOTAS

DESENHO: TOPA	DATA: JULHO/09	ELAB.:	VERIF.:	VERIF.:	
VISTO: GPC	CONF.: CACP	APROV.:	DATA:	APROV.:	
CREAMG: 374/TD	CREAMG: 84457/D	RESP. TEC.:	Nº CREA	DATA	RESP. TEC. Nº CREA
RESPONSÁVEL TÉCNICO: CACP	CREAMG: 84457/D	RESP. TEC.:	Nº CREA	DATA	RESP. TEC. Nº CREA
LT 230 KV CHAPADÃO DO SUL - JATAÍ <b>PERFIL E PLANTA</b> km 069 A 072 - TRECHO ENTRE ESTRUTURAS ... A ...				ESCALA: HORIZONTAL= 1:5000 VERTICAL= 1:500	
FOLHA 25/XX				REV. 0	