


B C DIRETRIZ
A D DA LT

V11
21°33'21"D

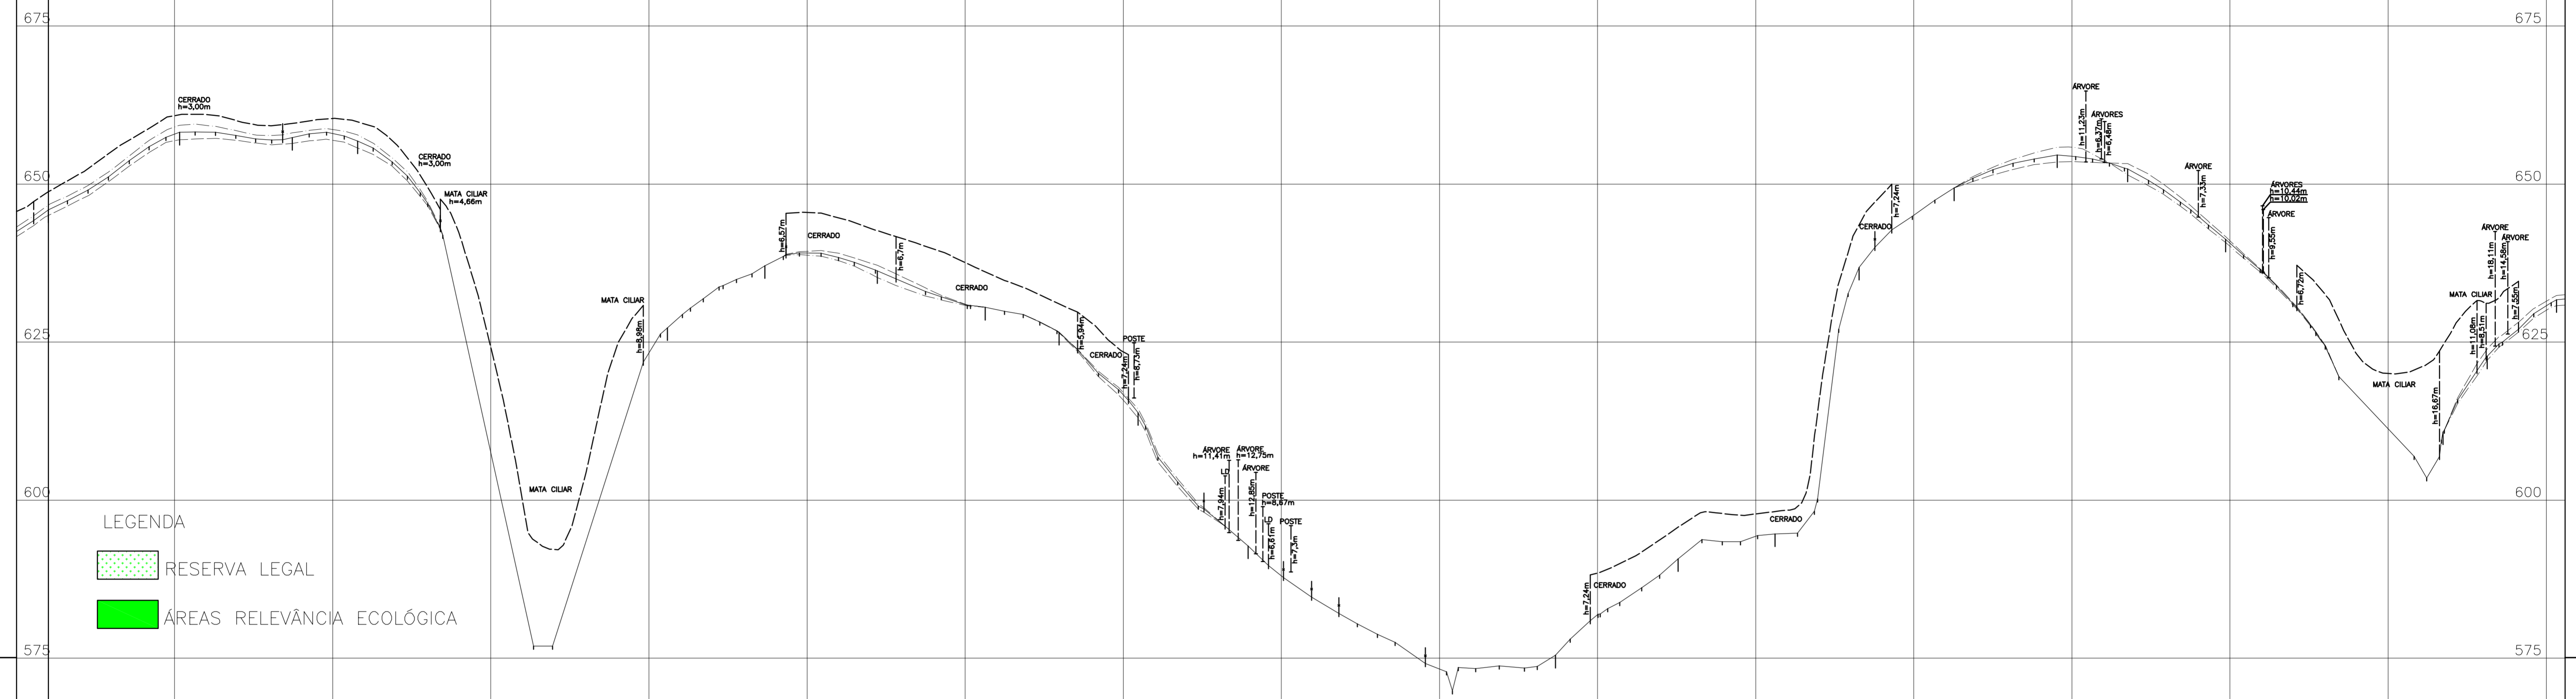

LEGENDA
 RESERVA LEGAL
 ÁREAS RELEVÂNCIA ECOLÓGICA

CONVENÇÕES:
 - - - - - PERFIL LATERAL ESQUERDO
 ——— EXO LT
 - - - - - PERFIL LATERAL DIREITO


Km
75

Km
76

Km
77

Km
78

NÚM. DE OPERAÇÃO DA ESTRUTURA	
PROGRESSIVA DA ESTRUTURA	
DISTÂNCIA ESTACA - ESTRUTURA	
NÚMERO DA ESTACA	V11-M1	V11-1	V11-2				V11-3	V11-4	V11-5	V11-6	V11-7	V11-8	V11-9				V11-10	V11-11	V11-12	V11-13	V11-14	V12	V12-1	V12-2				V12-3	V12-4	V12-5	
DISTÂNCIA PARCIAL	178,19	103,40	489,94	153,85	178,12	170,64	116,59	124,96	173,82	486,33	193,69	153,48	132,59	150,46	162,83	111,47	154,88	343,80	69,77	109,62	
COTA DA ESTACA	658,20	657,37	656,82	627,26	637,09	636,28	630,51	626,55	613,94	592,75	575,47	590,72	594,66	636,82	648,39	654,62	652,39	641,27	343,80	69,77	109,62	
DISTÂNCIA PROGRESSIVA DAS ESTACAS	74757,74	74935,93	75039,33	75529,27	75683,12	75861,23	76031,68	76146,46	76273,42	76447,24	76933,57	77127,26	77260,74	77413,33	77563,79	77726,62	77836,09	77992,97	78406,54	78516,16	
NATUREZA DA VEGETAÇÃO	C	E	R	R	A	D	O	M	A	T	A	C	I	L	I	A	R	P	A	S	T	O	C	E	R	R	A	D	O	P	A	S	T	O	S	U	J	O	M	A	T	A	C	I	L	I	A	R																														
NATUREZA DO TERRENO	R																				G		I																				S		O																				B		R		E		J		O		A			
PROPRIETÁRIO	LINDOLPHO DE ALMEIDA LARA NETO										JOAQUIM VILELA DA FONSECA										ALENCAR CHERUBINI BERGEMANN										EELCIO CHERUBINI BERGEMANN	
MARCO DE CONCRETO																					S		E																				R		A																				N		O		P		O		L		I		S	
MUNICÍPIO																					S		E																				R		A																				N		O		P		O		L		I		S	

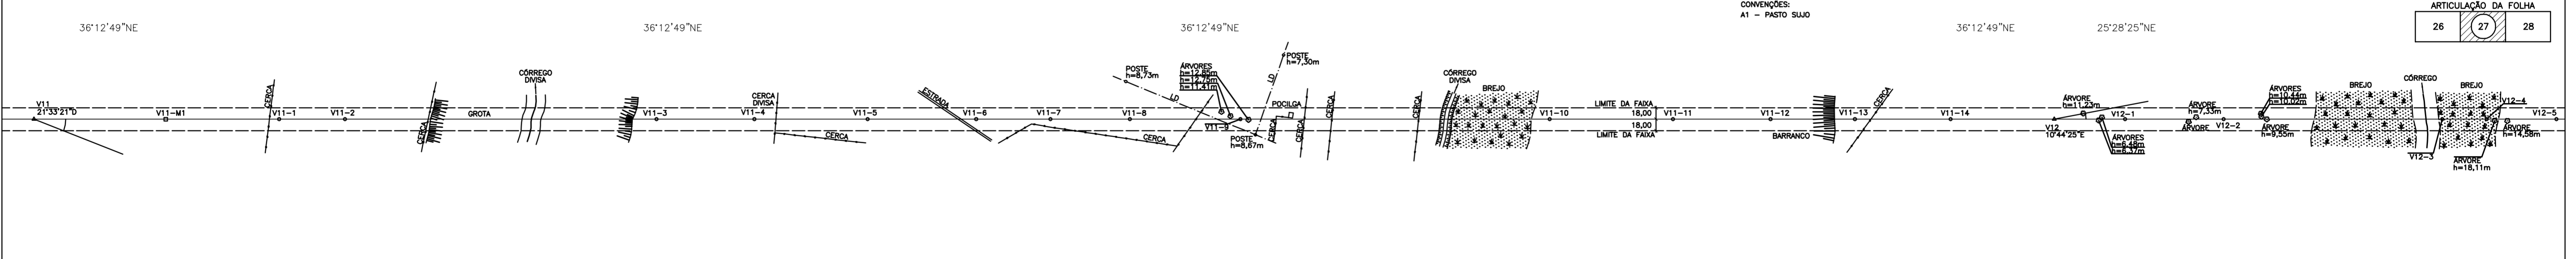

SE CHAPADÃO DO SUL

SE JATAÍ

2						
1						
0	TOPA	CACP	GPC	JUL09		
	EMISSÃO INICIAL					
REVISÃO	FEITO	VISTO	APROVADO	DATA	IRACEMA	DATA
ALTERAÇÕES						

NOTAS

TOPOGRAFIA PARANAENSE LTDA

DESENHO: TOPA DATA: JULHO/09

VISTO: GPC CONF: CACP
CREAMS-374/TO CREA-MG: 84457/D

RESPONSÁVEL TÉCNICO: CACP CREA-MG: 84457/D

MARTE ENGENHARIA

ELAB: VERIF:
APROV: DATA

RES.P. TEC. N° CREA DATA

ATER
TRANSENERGIAS S.A.

LT 230 KV CHAPADÃO DO SUL - JATAÍ
PERFIL E PLANTA

km 075 A 078 - TRECHO ENTRE ESTRUTURAS ... A ...

ESCALA: HORIZONTAL= 1:5000 VERTICAL= 1:500

FOLHA 27/XX REV. 0